


Bebauungsplan Nr. 12 *Gemeinbedarfsfläche für Feuerwehr/Bürgerhaus/Parkplatz*

Gemeinde Klink

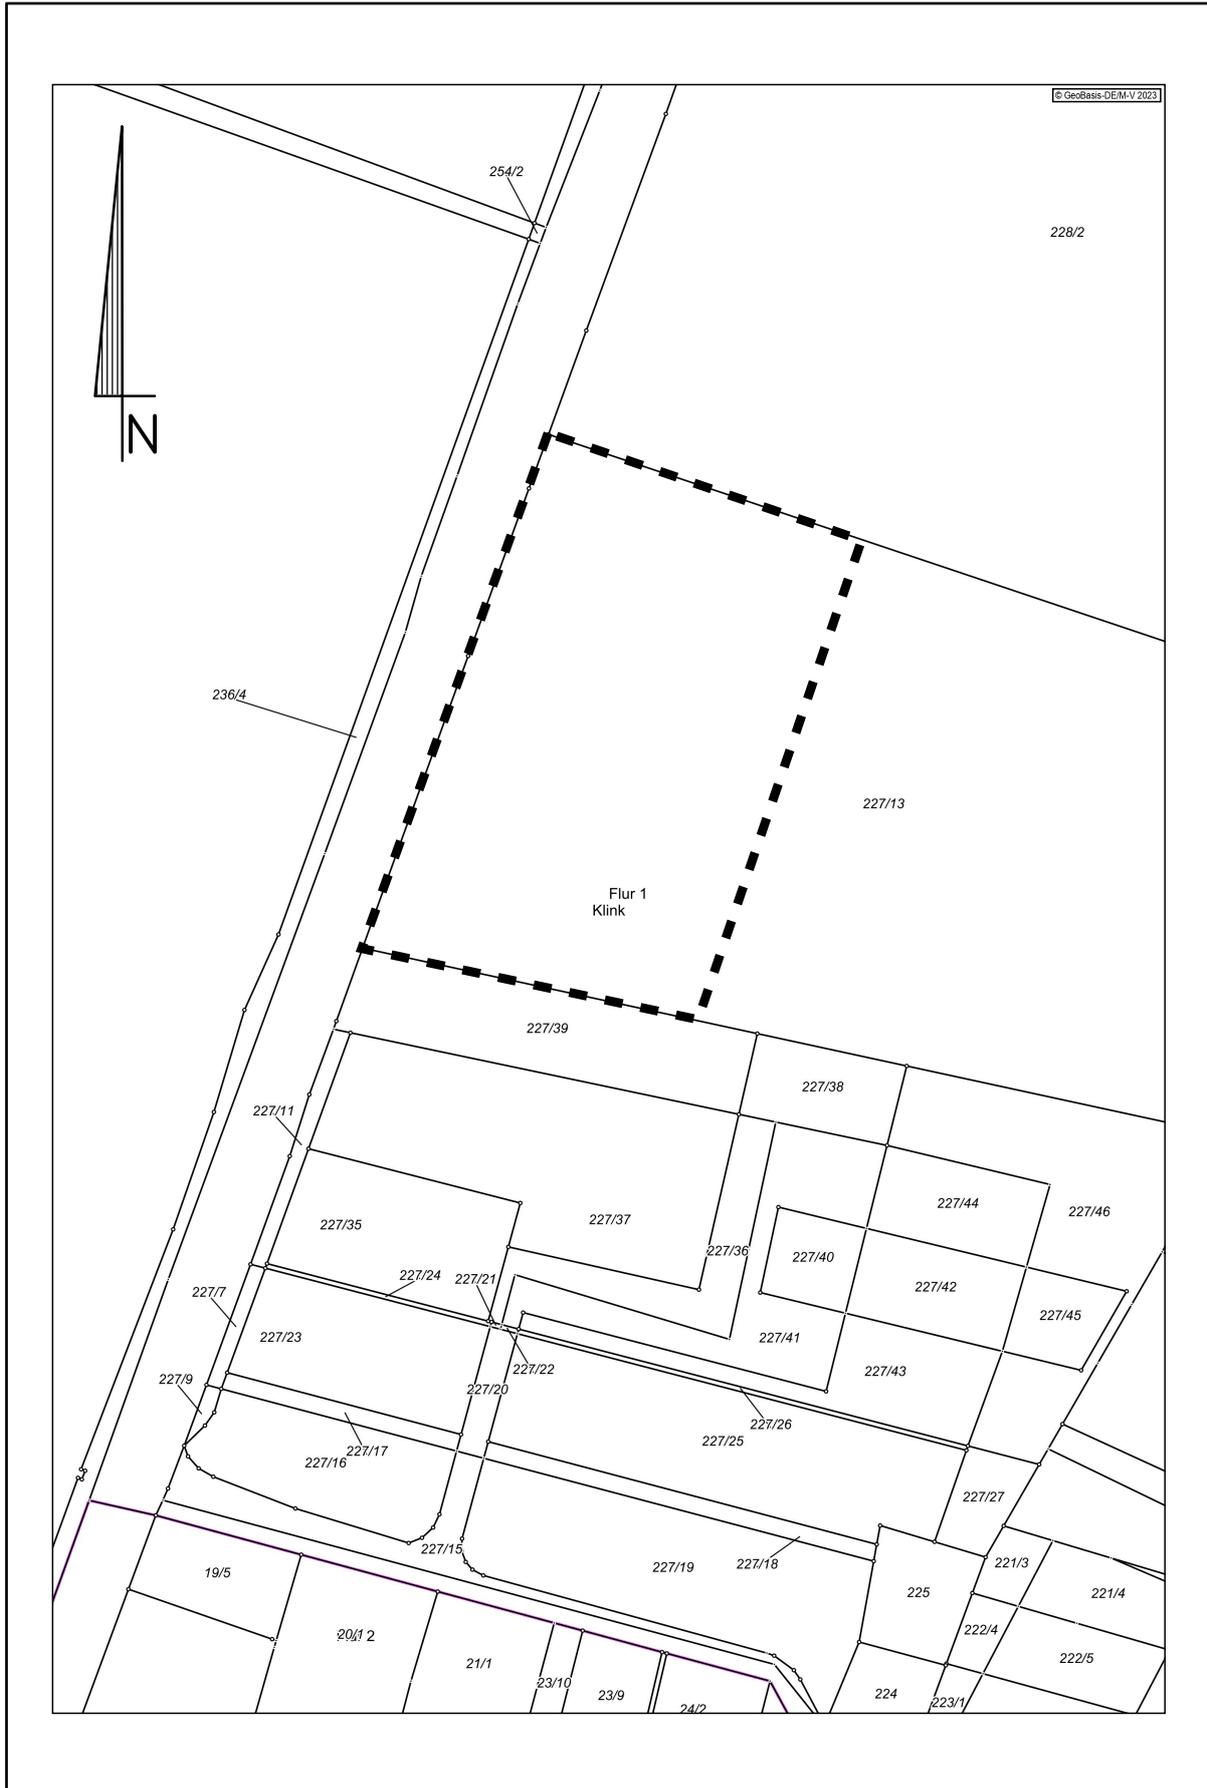

Geltungsbereich

Maßstab 1:1000

ign Melzer & Voigtländer
Ingenieure PartG-mbB
Lloydstraße 3
17192 Waren (Müritz)
Tel.: 03991 6409-0 · Fax: -10



ign+ architekten
ingenieure