


SATZUNG DER HANSESTADT WISMAR ÜBER DEN TEILBEBAUUNGSPLAN NR. 19/91/3 WOHNGEBIET REDENTIN OST

TEIL A PLANZEICHNUNG

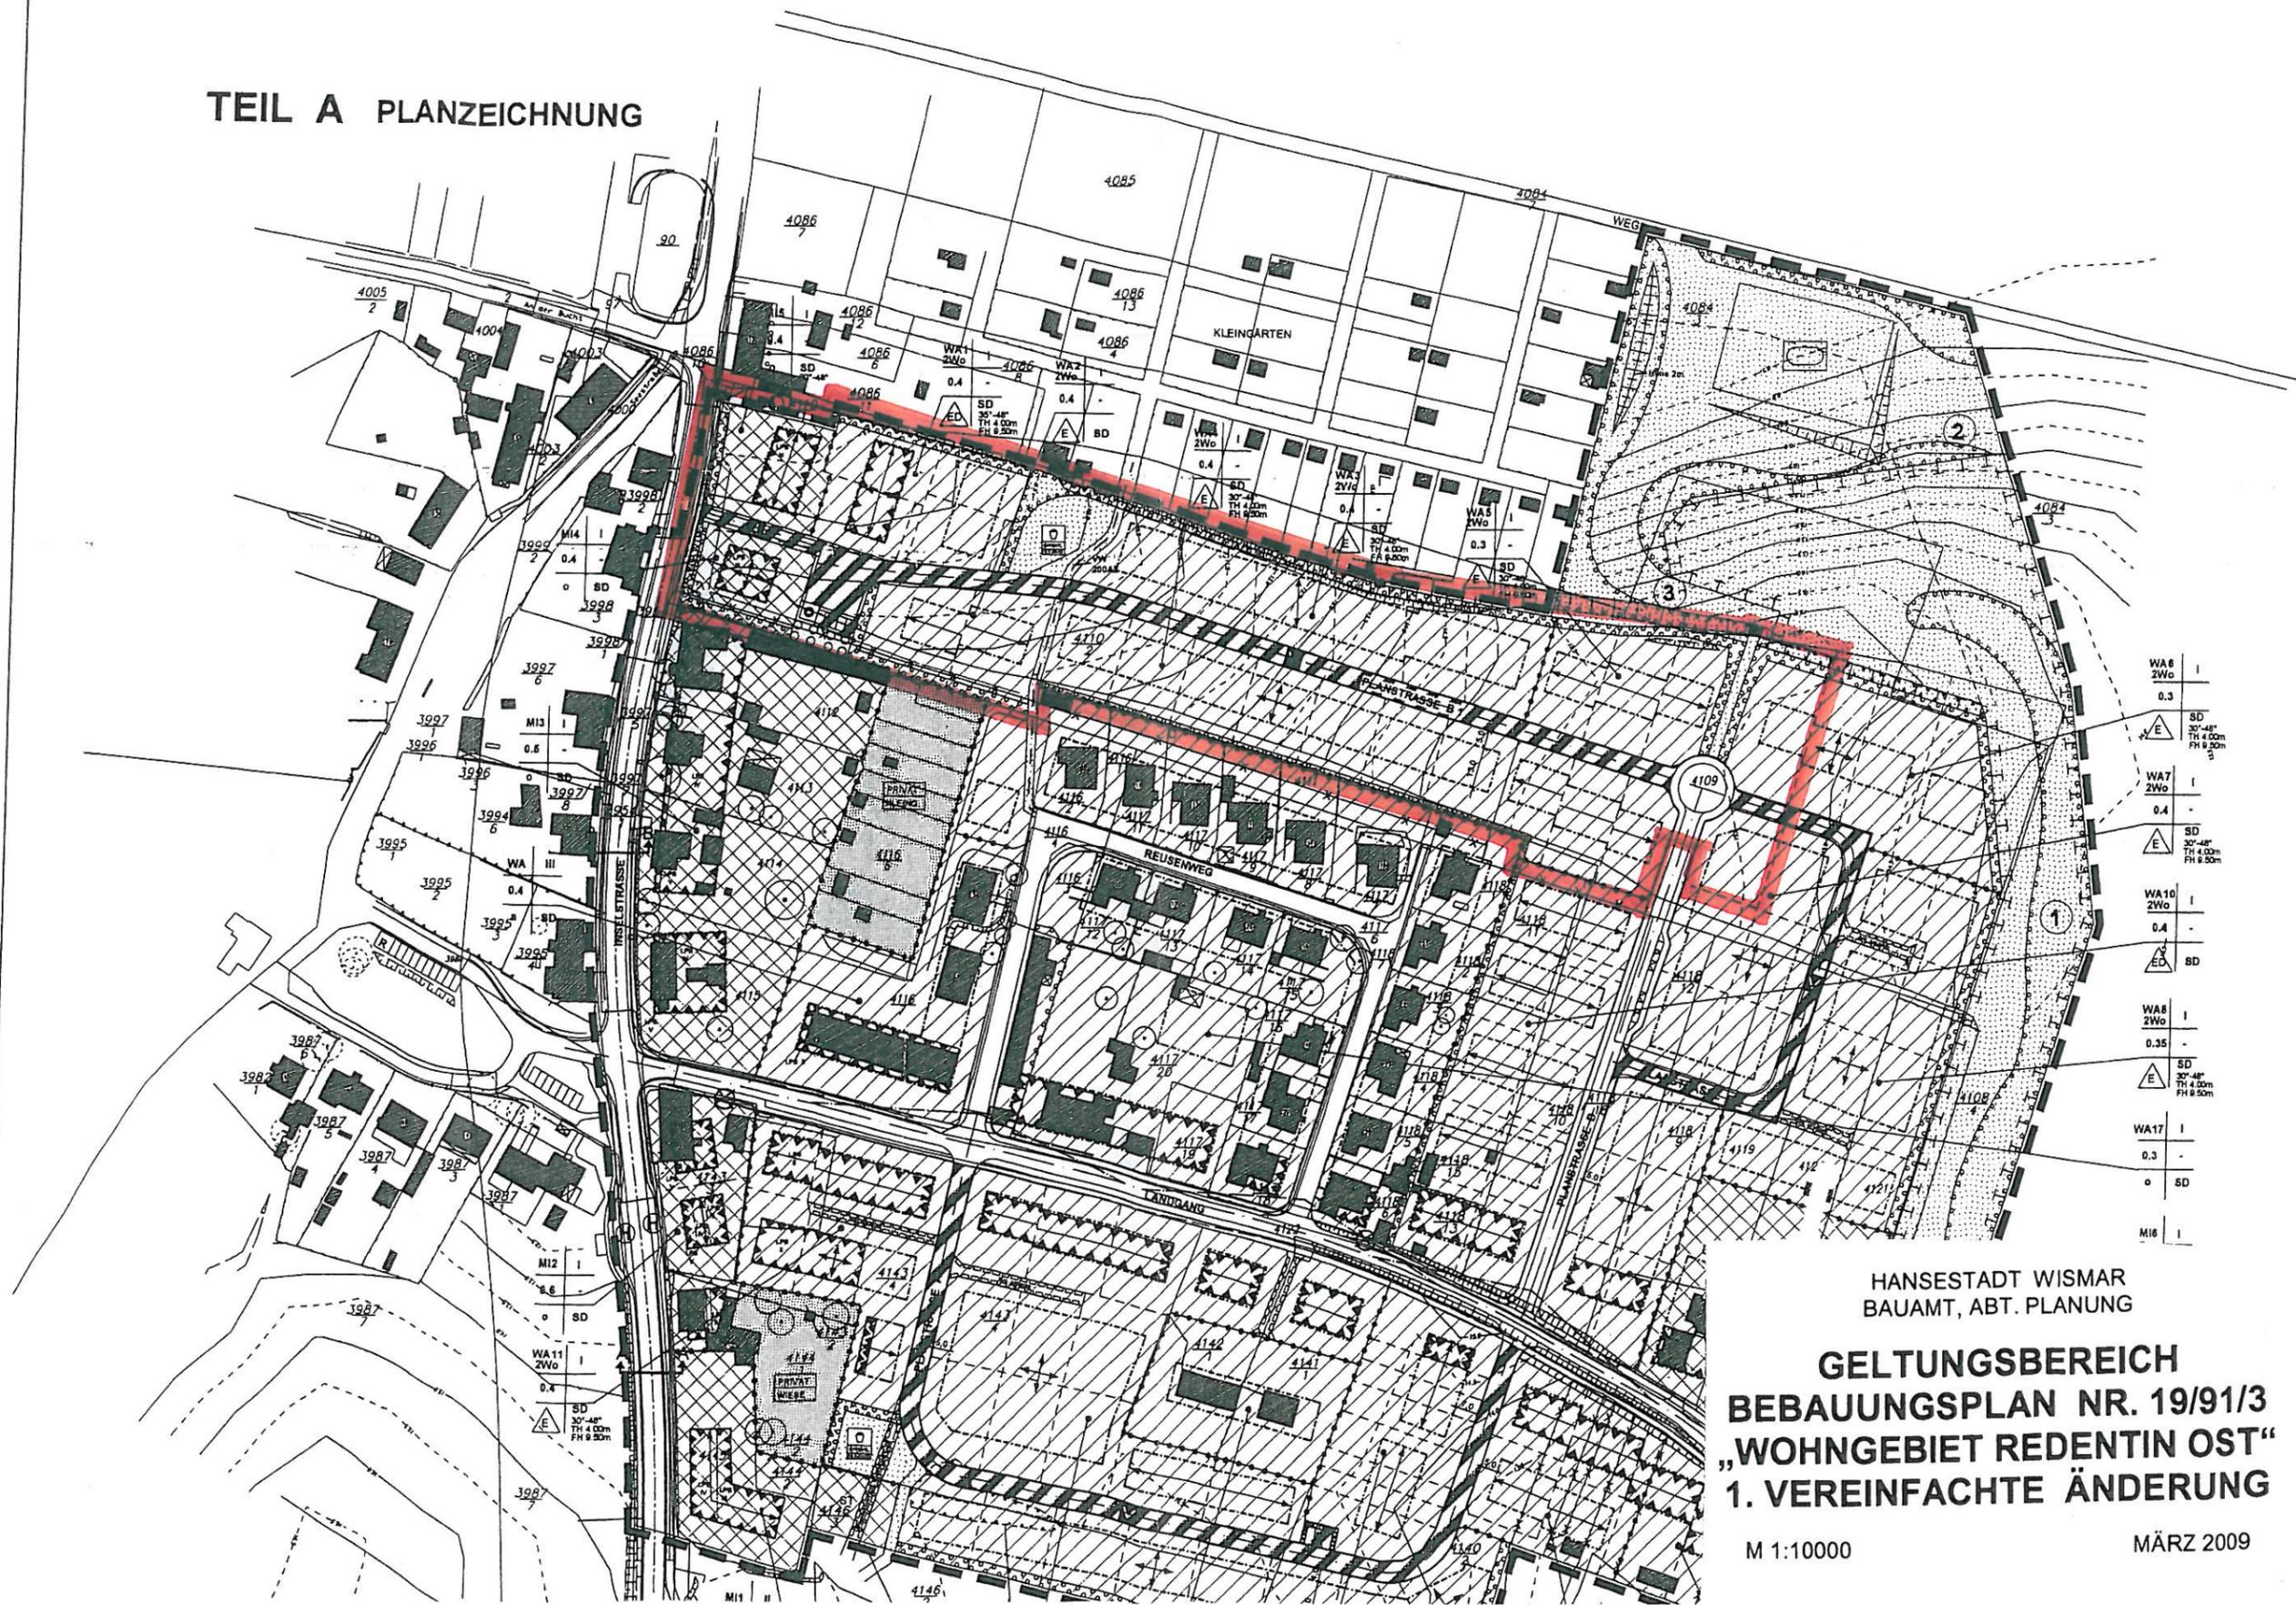

HANSESTADT WISMAR
BAUAMT, ABT. PLANUNG

**GELTUNGSBEREICH
BEBAUUNGSPLAN NR. 19/91/3
„WOHNGEBIET REDENTIN OST“
1. VEREINFACHTE ÄNDERUNG**

M 1:10000

MÄRZ 2009