
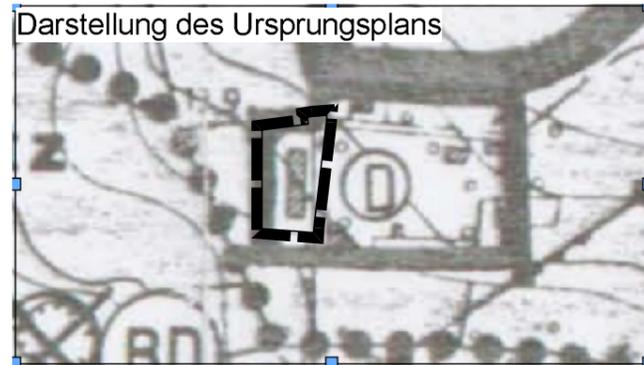


PLANZEICHNUNG

Maßstab 1:5000

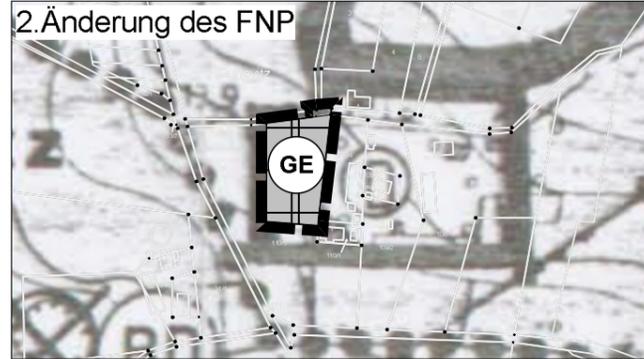

PLANZEICHENERKLÄRUNG

gem. PlanZV

für im Bereich der Änderung verwendete Planzeichen

ART DER BAULICHEN NUTZUNG

(§ 9 Abs. 1 Nr. 1 BauGB ; §§ 1-11 BauNVO)




Gewerbegebiet
(§ 8 BauNVO)

SONSTIGE PLANZEICHEN



Grenze des räumlichen Geltungs-
bereichs des Bebauungsplans
(§ 9 Abs. 7 BauGB)

0m 50m 150m 250m

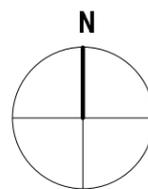

Die Übersichtskarte ist unmaßstäblich

lars hertelt | stadtplanung und architektur
Freier Stadtplaner und Architekt

Frankendamm 5 18439 Stralsund
Hirschstraße 53 76133 Karlsruhe

Gemeinde Lancken-Granitz Flächennutzungsplan

2. Änderung

(Bereich Lagerhalle Burtevitze)

Vorentwurfsfassung

(§ 3 (1) und § 4 (1) BauGB)

Fassung vom 12.05.2021, Stand 12.05.2021

Maßstab 1:5000