


PLANZEICHNUNG


Maßstab 1:5.000

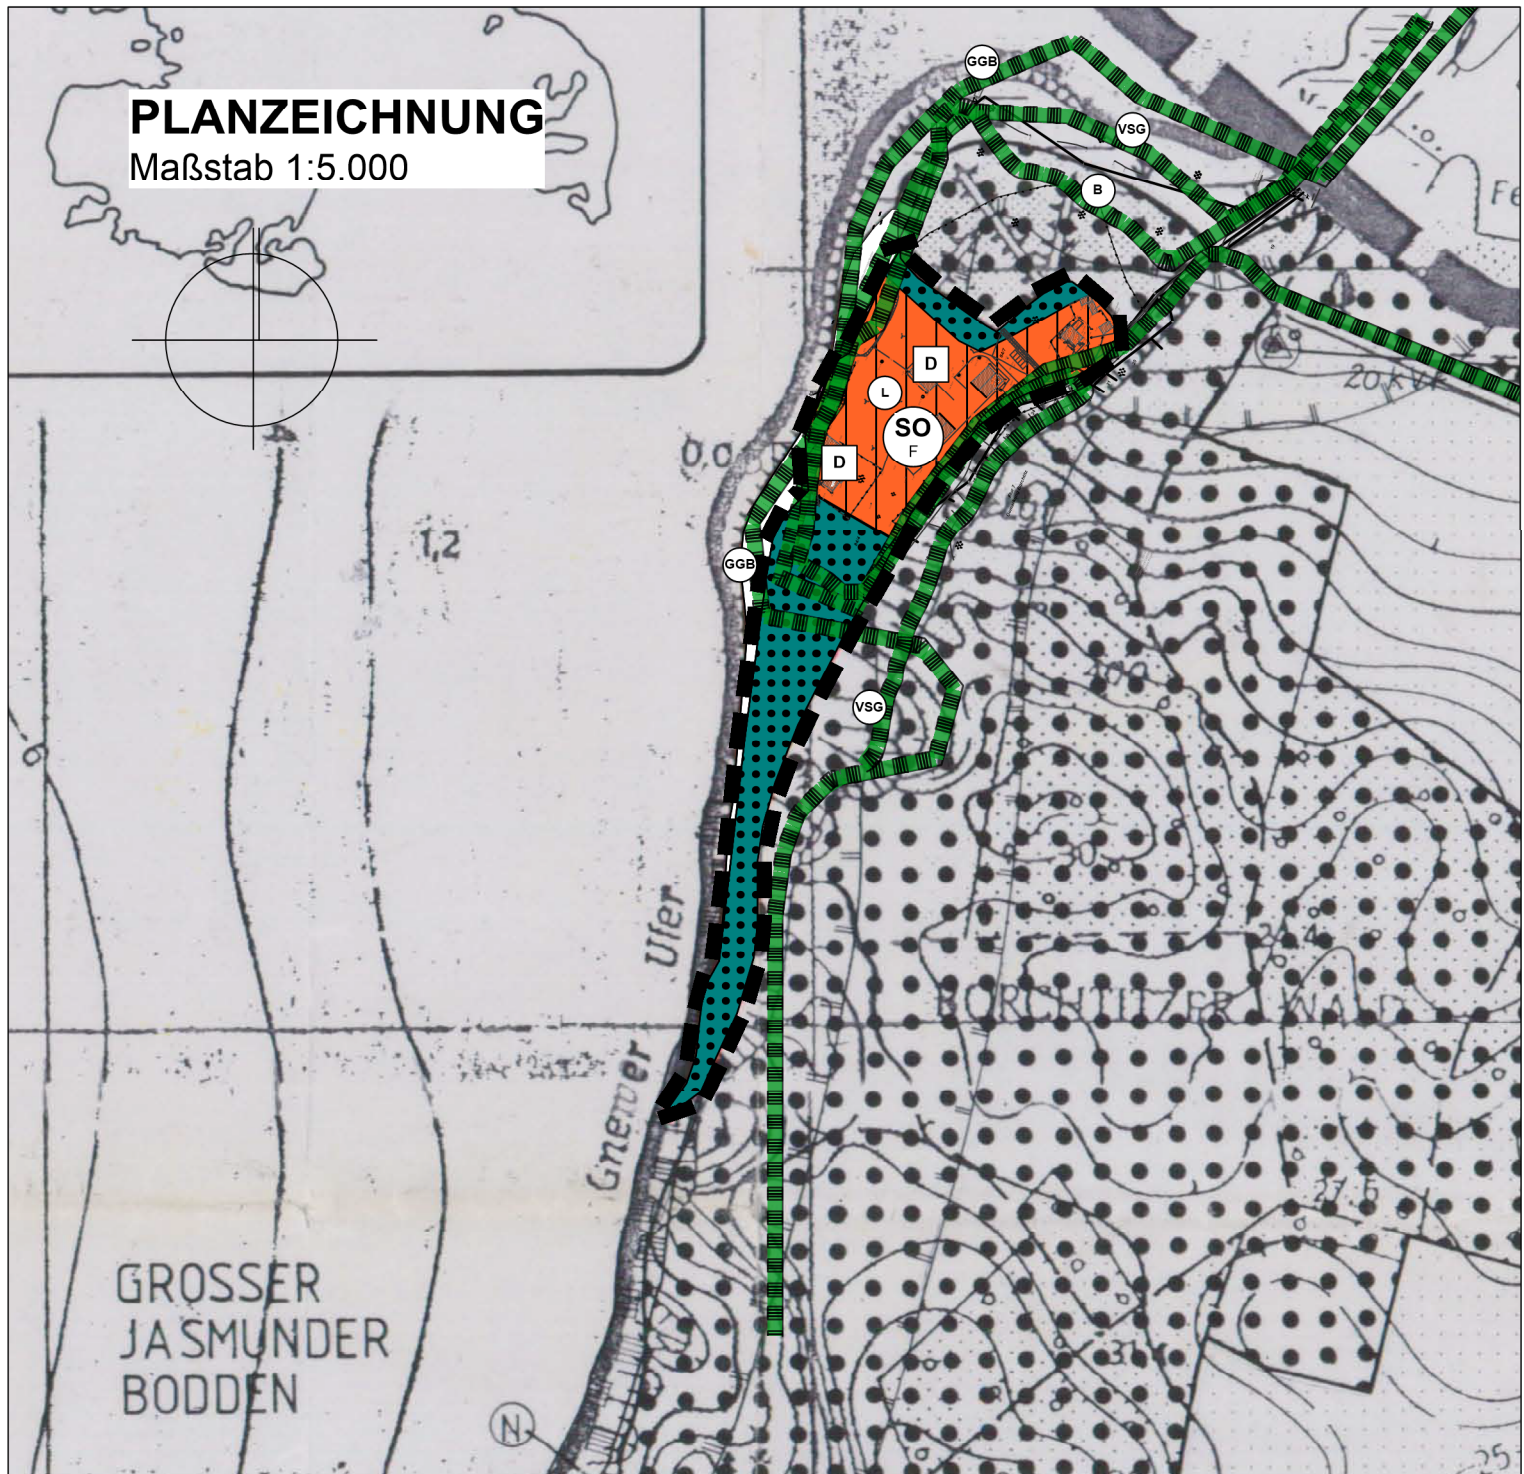

PLANZEICHENERKLÄRUNG

gem. PlanZV

ART DER BAULICHEN NUTZUNG (§§ 1 bis 11 BauNVO)

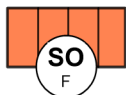

sonstige Sondergebiete
(§ 11 BauNVO), hier: Fremdenverkehr

STADTERHALTUNG UND DENKMALSCHUTZ

(§ 5 Abs. 4 BAUGB)



Einzelanlagen, die dem Denkmalschutz
unterliegen

LANDWIRTSCHAFT UND WALD

(§ 5 Abs. 2 Nr. 9 und Abs. 4 BauGB)



Wald

SCHUTZ, PFLEGE UND ENTWICKLUNG VON NATUR UND LANDSCHAFT

(§ 5 Abs. 2 Nr. 10 und Abs. 4 BauGB)



Umgrenzung von Schutzgebieten im Sinne
des Naturschutzrechts, hier:

- Gebiet Gemeinschaftlicher Bedeutung
- Vogelschutzgebiet
- Landschaftsschutzgebiet
- Biotop

SONSTIGE PLANZEICHEN



Grenze des räumlichen Geltungs-
bereichs der 1. Ergänzung des
Flächennutzungsplans



Übersichtskarte ohne Maßstab

raith hertelt fuß | Partnerschaft für Stadt-, Landschafts- und Regionalplanung

Freie Stadtplaner, Architekten und Landschaftsarchitektin

Hirschstraße 53, 76133 Karlsruhe

www.stadt-landschaft-region.de

Frankendamm 5, 18439 Stralsund



Gemeinde Lietzow

1. Ergänzung des Flächennutzungsplans (für den Bereich ehem. Kinderferienlager Borchtitz)

Vorentwurfsfassung