


Auszug aus dem wirksamen Flächennutzungsplan

bisherige Darstellungen im Änderungsbereich

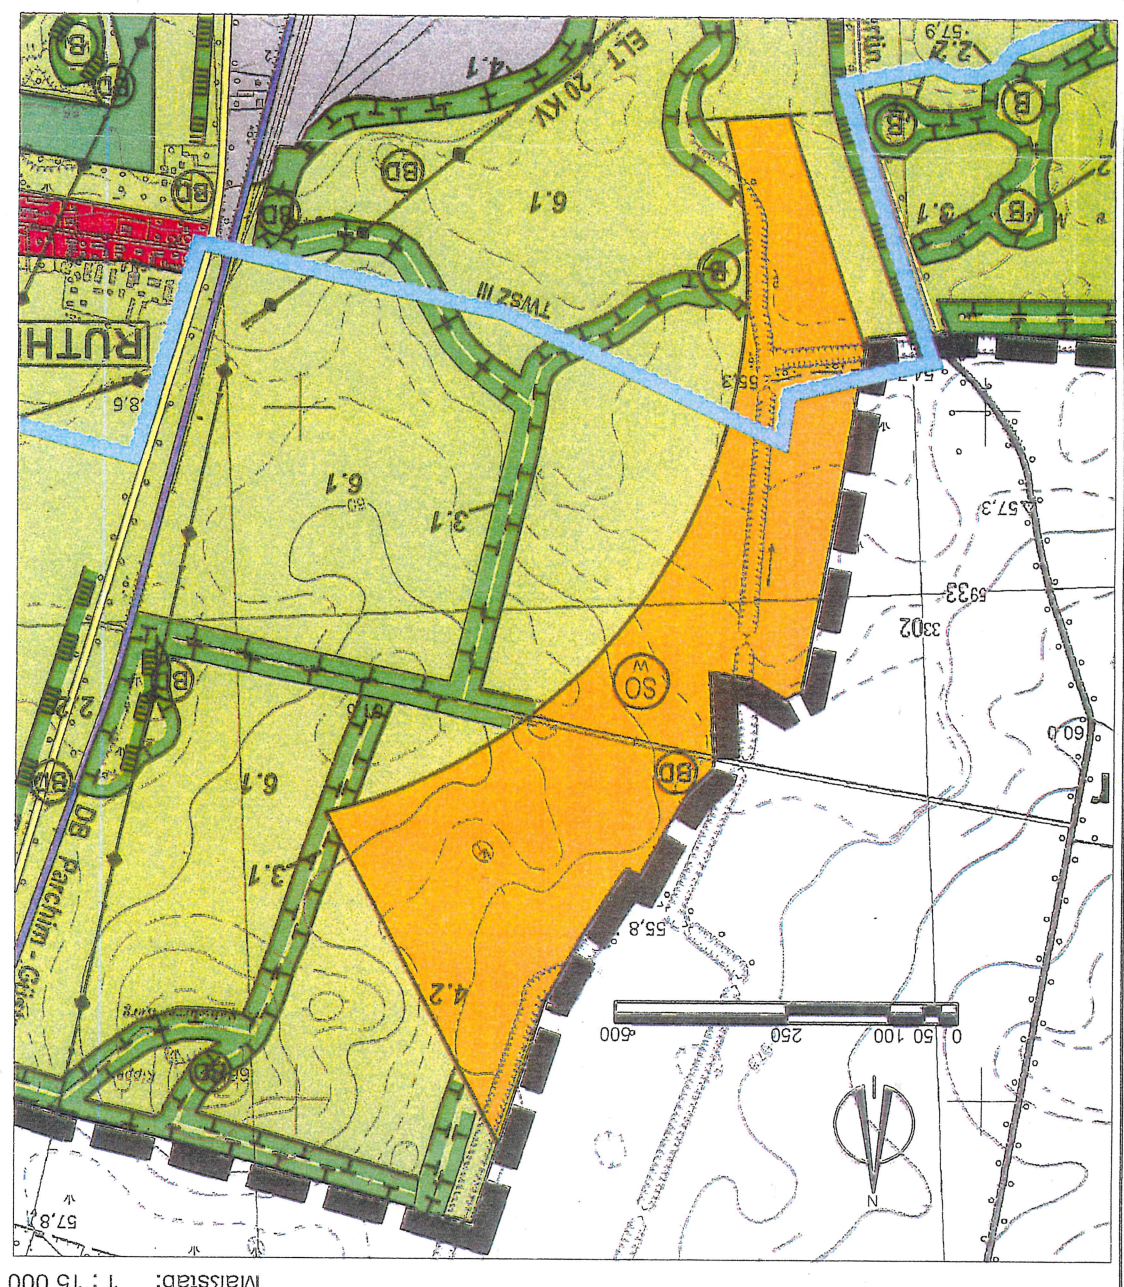

Maßstab: 1 : 15 000

PLANZEICHENERKLÄRUNG

§ 5 Abs. 2 Nr. 1 bis 10 BaugB

Art der baulichen Nutzung

§ 5 Abs. 2 Nr. 1 BaugB, § 11 BauNVO

Sonstige Sondergebiete



Windenergie

Maß der baulichen Nutzung
§ 5 Abs. 2 Nr. 1 BaugB, § 16 BauNVO

Höhe baulicher Anlagen in ...m über der Geländeoberfläche
als Höchstmaß

HA max 99,99 m


Sonstige Planzeichen

Grenze des räumlichen Geltungsbereichs der
3. Änderung des Flächennutzungsplanes



Übersichtsplan

Lage des Geltungsbereichs der 3. Änderung
des Flächennutzungsplanes der Stadt Lübz

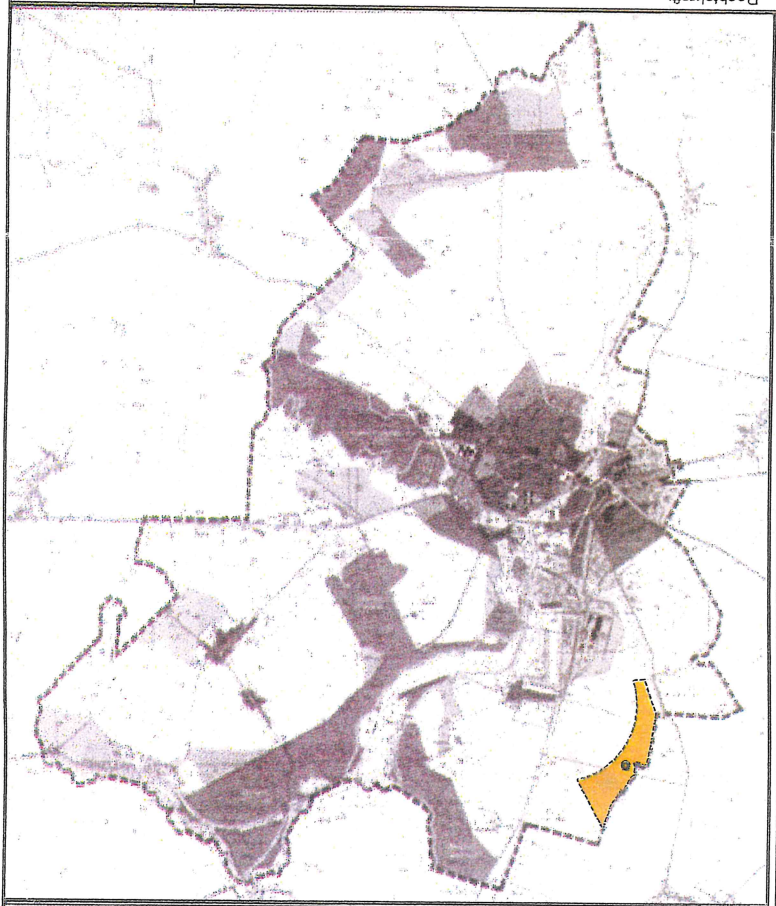

Rechtskraft:

genehmigungsfähige Planfassung:

November 2009/2010

Entwurf:

Vorentwurf:

Planungsstand

3. Änderung des Flächennutzungsplanes der Stadt Lübz

Landkreises Parchim

Kartengrundlage:

Topografische Karte
Geobase und Kartografie, 1983/85

18.5.11

