


SATZUNG

der Gemeinde Malk-Göhren über die Klarstellung und Ergänzung der im Zusammenhang bebauten Orte Malk - Göhren , Neu Göhren und **Liepe** gemäß § 34 Abs.4, Satz 1 Nr.1 und 3 Baugesetzbuch (BauGB)

M 1 : 2000

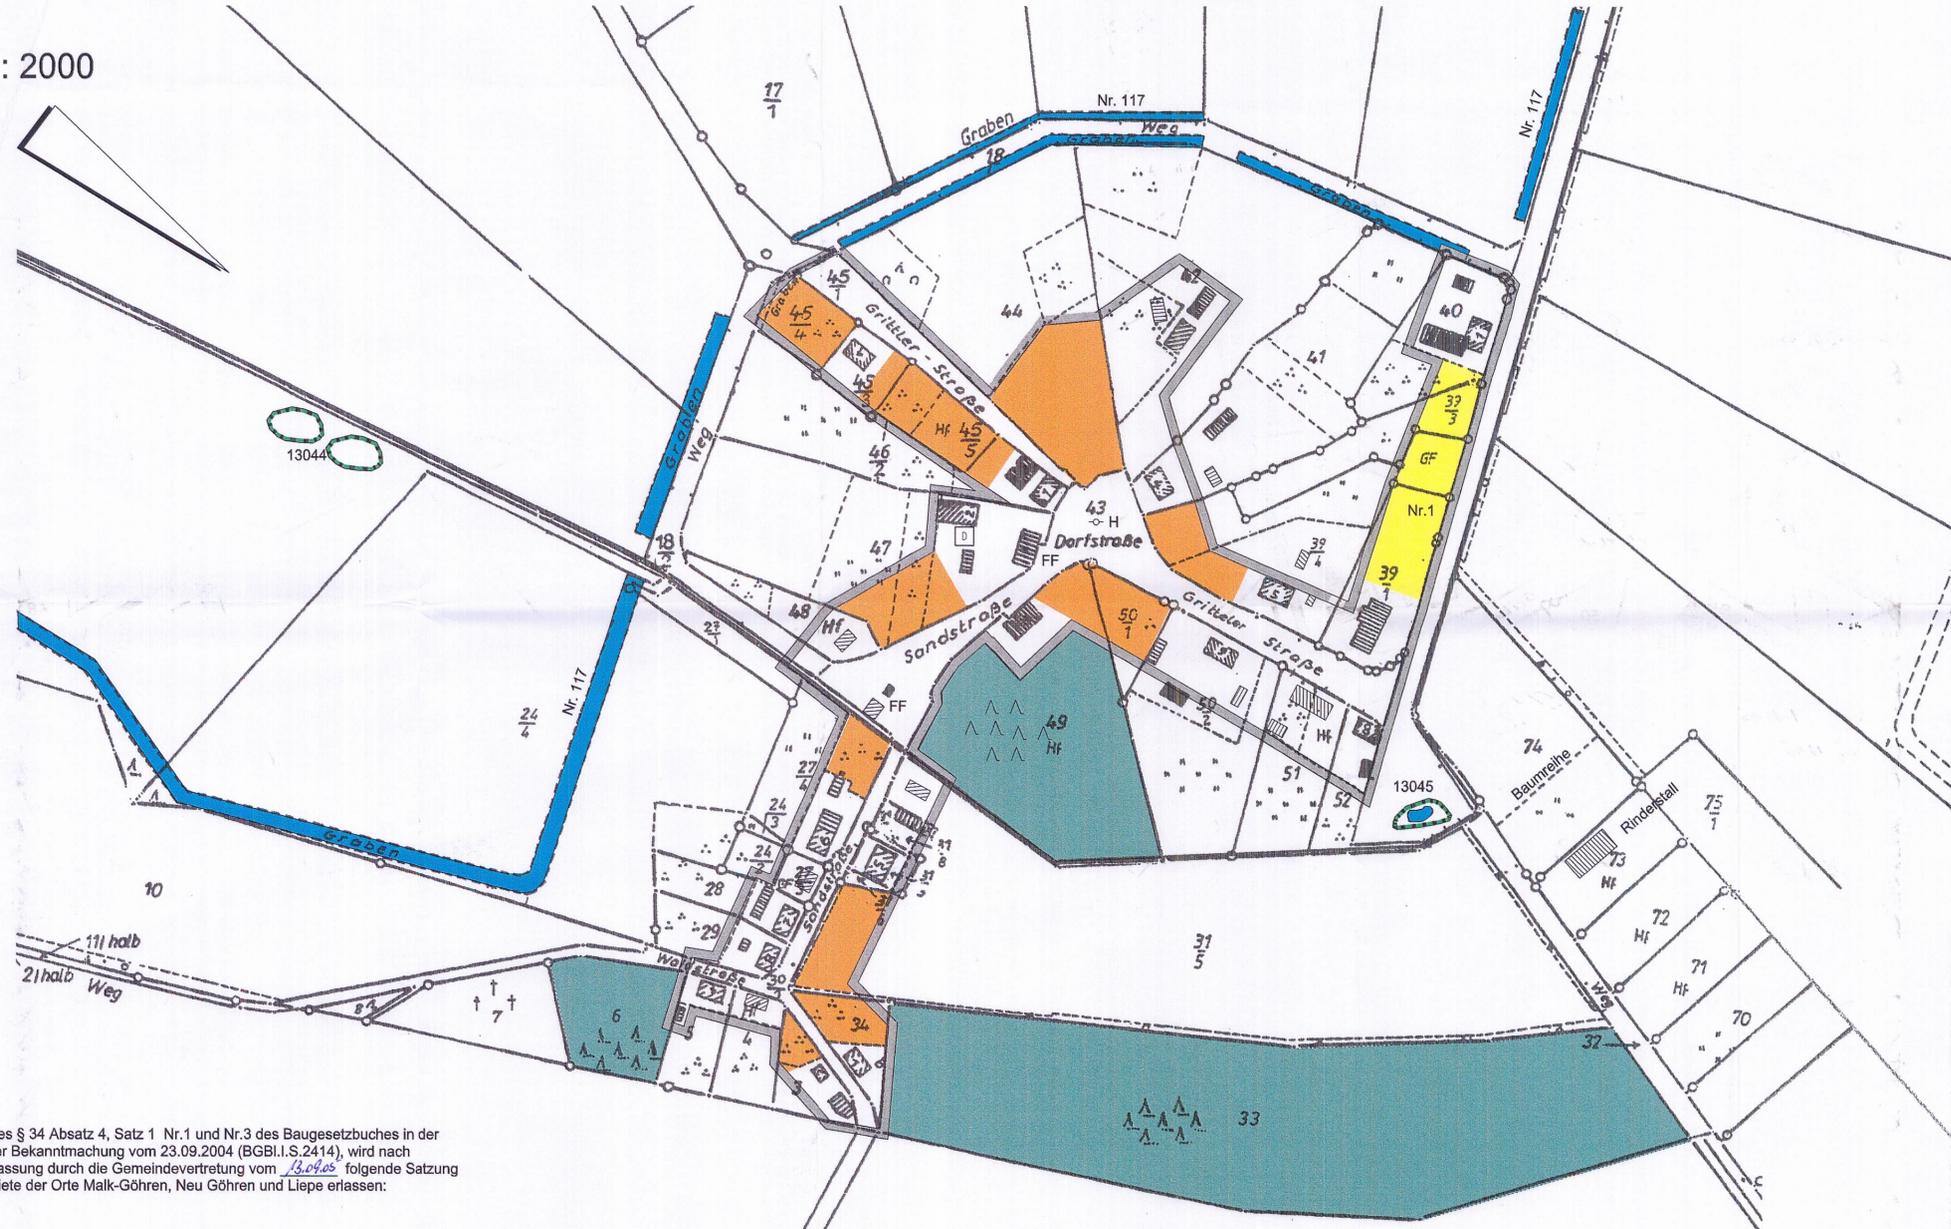

Aufgrund des § 34 Absatz 4, Satz 1 Nr.1 und Nr.3 des Baugesetzbuches in der Fassung der Bekanntmachung vom 23.09.2004 (BGBl.I.S.2414), wird nach Beschlussfassung durch die Gemeindevertretung vom 13.09.05 folgende Satzung für die Gebiete der Orte Malk-Göhren, Neu Göhren und Liepe erlassen:

§ 1

Räumlicher Geltungsbereich

- Die im Zusammenhang bebauten Ortsteile (§ 34 BauGB), umfassen das Gebiet, das innerhalb der in den beigefügten Karten eingezeichneten Abgrenzungslinien liegt.
- Die beigefügten Karten und die textlichen Festsetzungen hierzu sind Bestandteil der Satzung.

§ 2

Inkrafttreten
Die Satzung tritt am Tage nach ihrer Bekanntmachung in Kraft.

Malk - Göhren, den 13.09.05 Der Bürgermeister (Siegel)

Textliche Festsetzungen:

- Für die einbezogenen Außenbereichsflächen sind gemäß § 34 Abs.4 Nr.3 BauGB nur eine eingeschossige Bebauung als Einzel- oder Doppelhäuser zulässig, die den angrenzenden Bereichen entsprechend geprägt sind.
- Ausgleichsmaßnahmen sind im Rahmen der künftigen Bebauung in den Baugebieten selbst zu schaffen. Es ist davon auszugehen, daß für jeweils 50 m² versiegelte Fläche mindestens ein standortgerechter einheimischer Laubbbaum mit einem Stammumfang von 14 bis 16 cm, gemessen in 1 m Höhe vom Erdboden, anzupflanzen ist. Eine dreijährige Pflanz- und Entwicklungspflege ist zu garantieren.


Zeichenerklärung:

	Grenzen des Geltungsbereiches		Gewässer II. Ordnung
	überörtliche und örtliche Straßen		FF Feuerwehr
	Biotop		Denkmalschutz
	Feuerlöschteich		Waldflächen
	bebaubare Flächen nach § 34 BauGB		
	einbezogene Außenbereichsflächen		
	Maße in Meter		
	vorhandene Gebäude		

Verfahrensvermerke

- Aufgestellt aufgrund des Aufstellungsbeschlusses der Gemeindevertretung vom 18.05.04. Die ortsübliche Bekanntmachung des Aufstellungsbeschlusses ist durch Bekanntmachung im Amtskurier des Amtes Dömitz/Malliß am 02.07.04 gemäß der Hauptsatzung der Gemeinde erfolgt.
Malk - Göhren, den 02.07.04 Der Bürgermeister *Sahn*
- Die frühzeitige Bürgerbeteiligung nach § 3 Abs.1 Satz 1 BauGB ist am 22.02.05 durchgeführt worden/ wurde im Rahmen der öffentlichen Auslegung durchgeführt.
Malk - Göhren, den 22.02.05 Der Bürgermeister *Sahn*
- Die von der Planung betroffenen Behörden und Träger Öffentlicher Belange sowie Nachbargemeinden sind mit Schreiben vom 15.03.05 zur Abgabe einer Stellungnahme aufgefordert worden.
Malk - Göhren, den 15.03.05 Der Bürgermeister *Sahn*
- Die Gemeindevertretung hat die Anregungen aus der frühzeitigen Bürgerbeteiligung nach § 3 Abs.1 Satz 1 BauGB und der Beteiligung der betroffenen Behörden und Träger Öffentlicher Belange/Nachbargemeinden nach § 4 BauGB abgewogen, den Entwurf der Satzung beschlossen und zur öffentlichen Auslegung bestimmt. Die TOB/ Nachbargemeinden wurden über die Öffentliche Auslegung sowie dem Ergebnis der Abwägung informiert.
Malk - Göhren, den 18.05.05 Der Bürgermeister *Sahn*
- Der Entwurf der Satzung, bestehend aus den Planzeichnungen und der Begründung haben in der Zeit vom 21.06.05 bis zum 25.07.05 während der Dienststunden nach § 3 Abs.2 BauGB im Amt Dömitz / Malliß (Bauamt) öffentlich ausliegen. Die öffentliche Auslegung ist mit dem Hinweis, daß Anregungen während der Auslegungsfrist von Jedermann schriftlich oder mündlich zur Niederschrift vorgebracht werden können, versehen. Die öffentliche Auslegung wurde am 05.06.05 im Amtskurier des Amtes Dömitz / Malliß ortsüblich gemäß der Hauptsatzung der Gemeinde bekannt gemacht.
Malk - Göhren, den 03.06.05 Der Bürgermeister *Sahn*
- Die Gemeindevertretung hat die während der öffentlichen Auslegung der Entwurfsplanung eingegangenen Anregungen abgewogen und den betroffenen Behörden / TOB das Abwägungsergebnis mitgeteilt.
Malk - Göhren, den 13.09.05 Der Bürgermeister *Sahn*
- Die Satzung gemäß § 34 Abs.4, Satz 1 Nr.1 und Nr.3 BauGB über die im Zusammenhang bebauten Orte Malk Göhren, Neu Göhren und Liepe, bestehend aus den Planzeichnungen und der Begründung wurde am 13.09.05 von der Gemeindevertretung beschlossen.
Malk - Göhren, den 13.09.05 Der Bürgermeister *Sahn*
- Die Satzung über die im Zusammenhang bebauten Ortsteile wird hiermit ausgerufen.
Malk - Göhren, den 13.09.05 Der Bürgermeister *Sahn*
- Die Stelle, bei der die Satzung auf Dauer während der Dienststunden von Jedermann eingesehen werden kann, um über den Inhalt Auskunft zu erhalten, sind durch Veröffentlichung im Amtskurier des Amtes Dömitz / Malliß am 07.10.05 ortsüblich gemäß der Hauptsatzung der Gemeinde bekannt gemacht worden.
In der Bekanntmachung ist auf die Geltendmachung der Verletzung von Verfahrens- und Formvorschriften und von Mängeln in der Abwägung sowie auf die Rechtsfolgen (§ 215 Abs.2 BauGB) und weiter auf Fälligkeit und Erlöschen von Entschädigungsansprüchen (§ 44 BauGB), sowie § 5 Abs. 5 KV MV hingewiesen worden.
Die Satzung ist mithin am 08.10.05 in Kraft getreten.
Malk - Göhren, den 08.10.05 Der Bürgermeister *Sahn*
- Die rechtskräftige Satzung über den im Zusammenhang bebauten Ortsteil Malk - Göhren nach § 34 Absatz 4 Satz 1 Nr. 1 und 3 wurde gemäß § 5 Absatz 4 Satz 5 KV -MV der zuständigen Rechtsaufsichtsbehörde angezeigt.
Malk - Göhren, den 25.10.05 Der Bürgermeister *Sahn*

Regionalübersicht

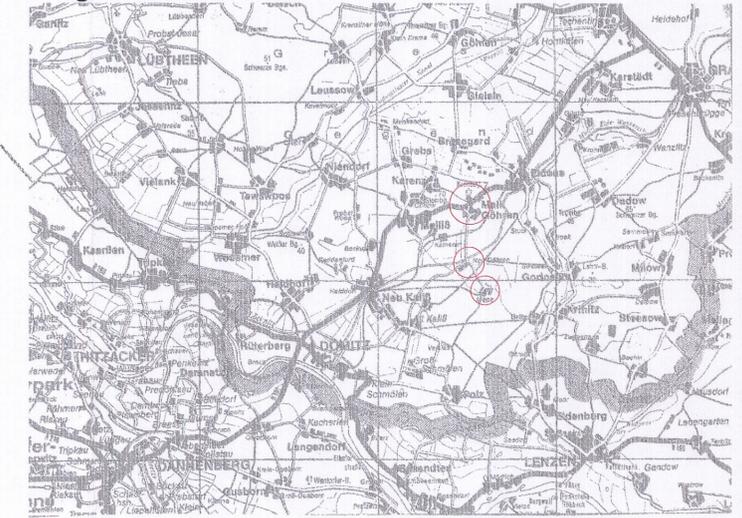

Satzungsexemplar

Bearbeitungsstand: September 2005