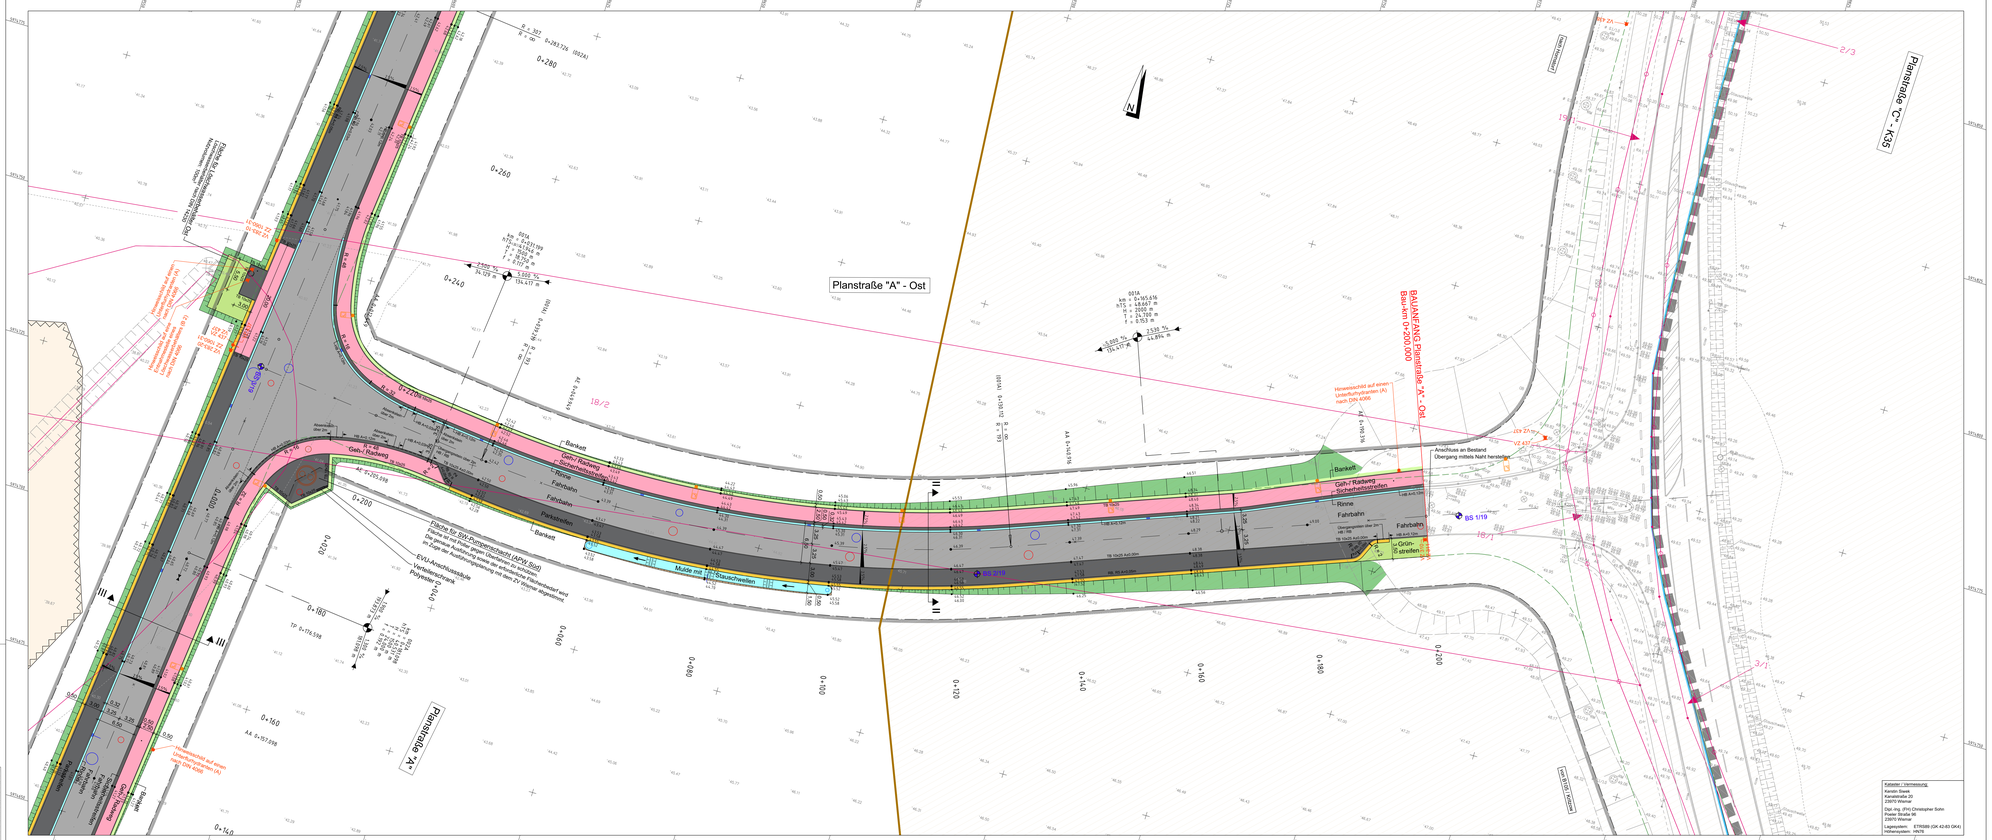
Planstraße "A" - Ost
Planstraße "A" - Ost
Planstraße "A"
Planstraße "C" - Ost
BAUANFANG Planstraße "A" - Ost
Bau-km 0+000,000
Anschluss an Bestand
Übergang mittels Naht herstellen
Geh-/ Radweg
Sicherheitsstreifen
Fahrbahn
Rinne
Parkstreifen
Barkett
Grün-anlagen
Mulde mit Rasenfugenpflaster
Mulde mit Rasenfugenpflaster
Geh-/ Radweg
Sicherheitsstreifen
Fahrbahn
Rinne
Parkstreifen
Barkett
Grün-anlagen