


# Bebauungsplan Nr. 5.2 „Photovoltaikanlage Roggenhagen an der Bahn“ Gemeinde Brunn, Landkreis Mecklenburger Seenplatte, Amt Neverin

Gemarkungen, Flure, Flurstücke  
im Geltungsbereich des Bebauungsplans

Gemarkung	Flur	Flurstücke
Roggenhagen	8	jeweils teilweise: 2, 3, 24
Roggenhagen	9	jeweils teilweise: 27, 39

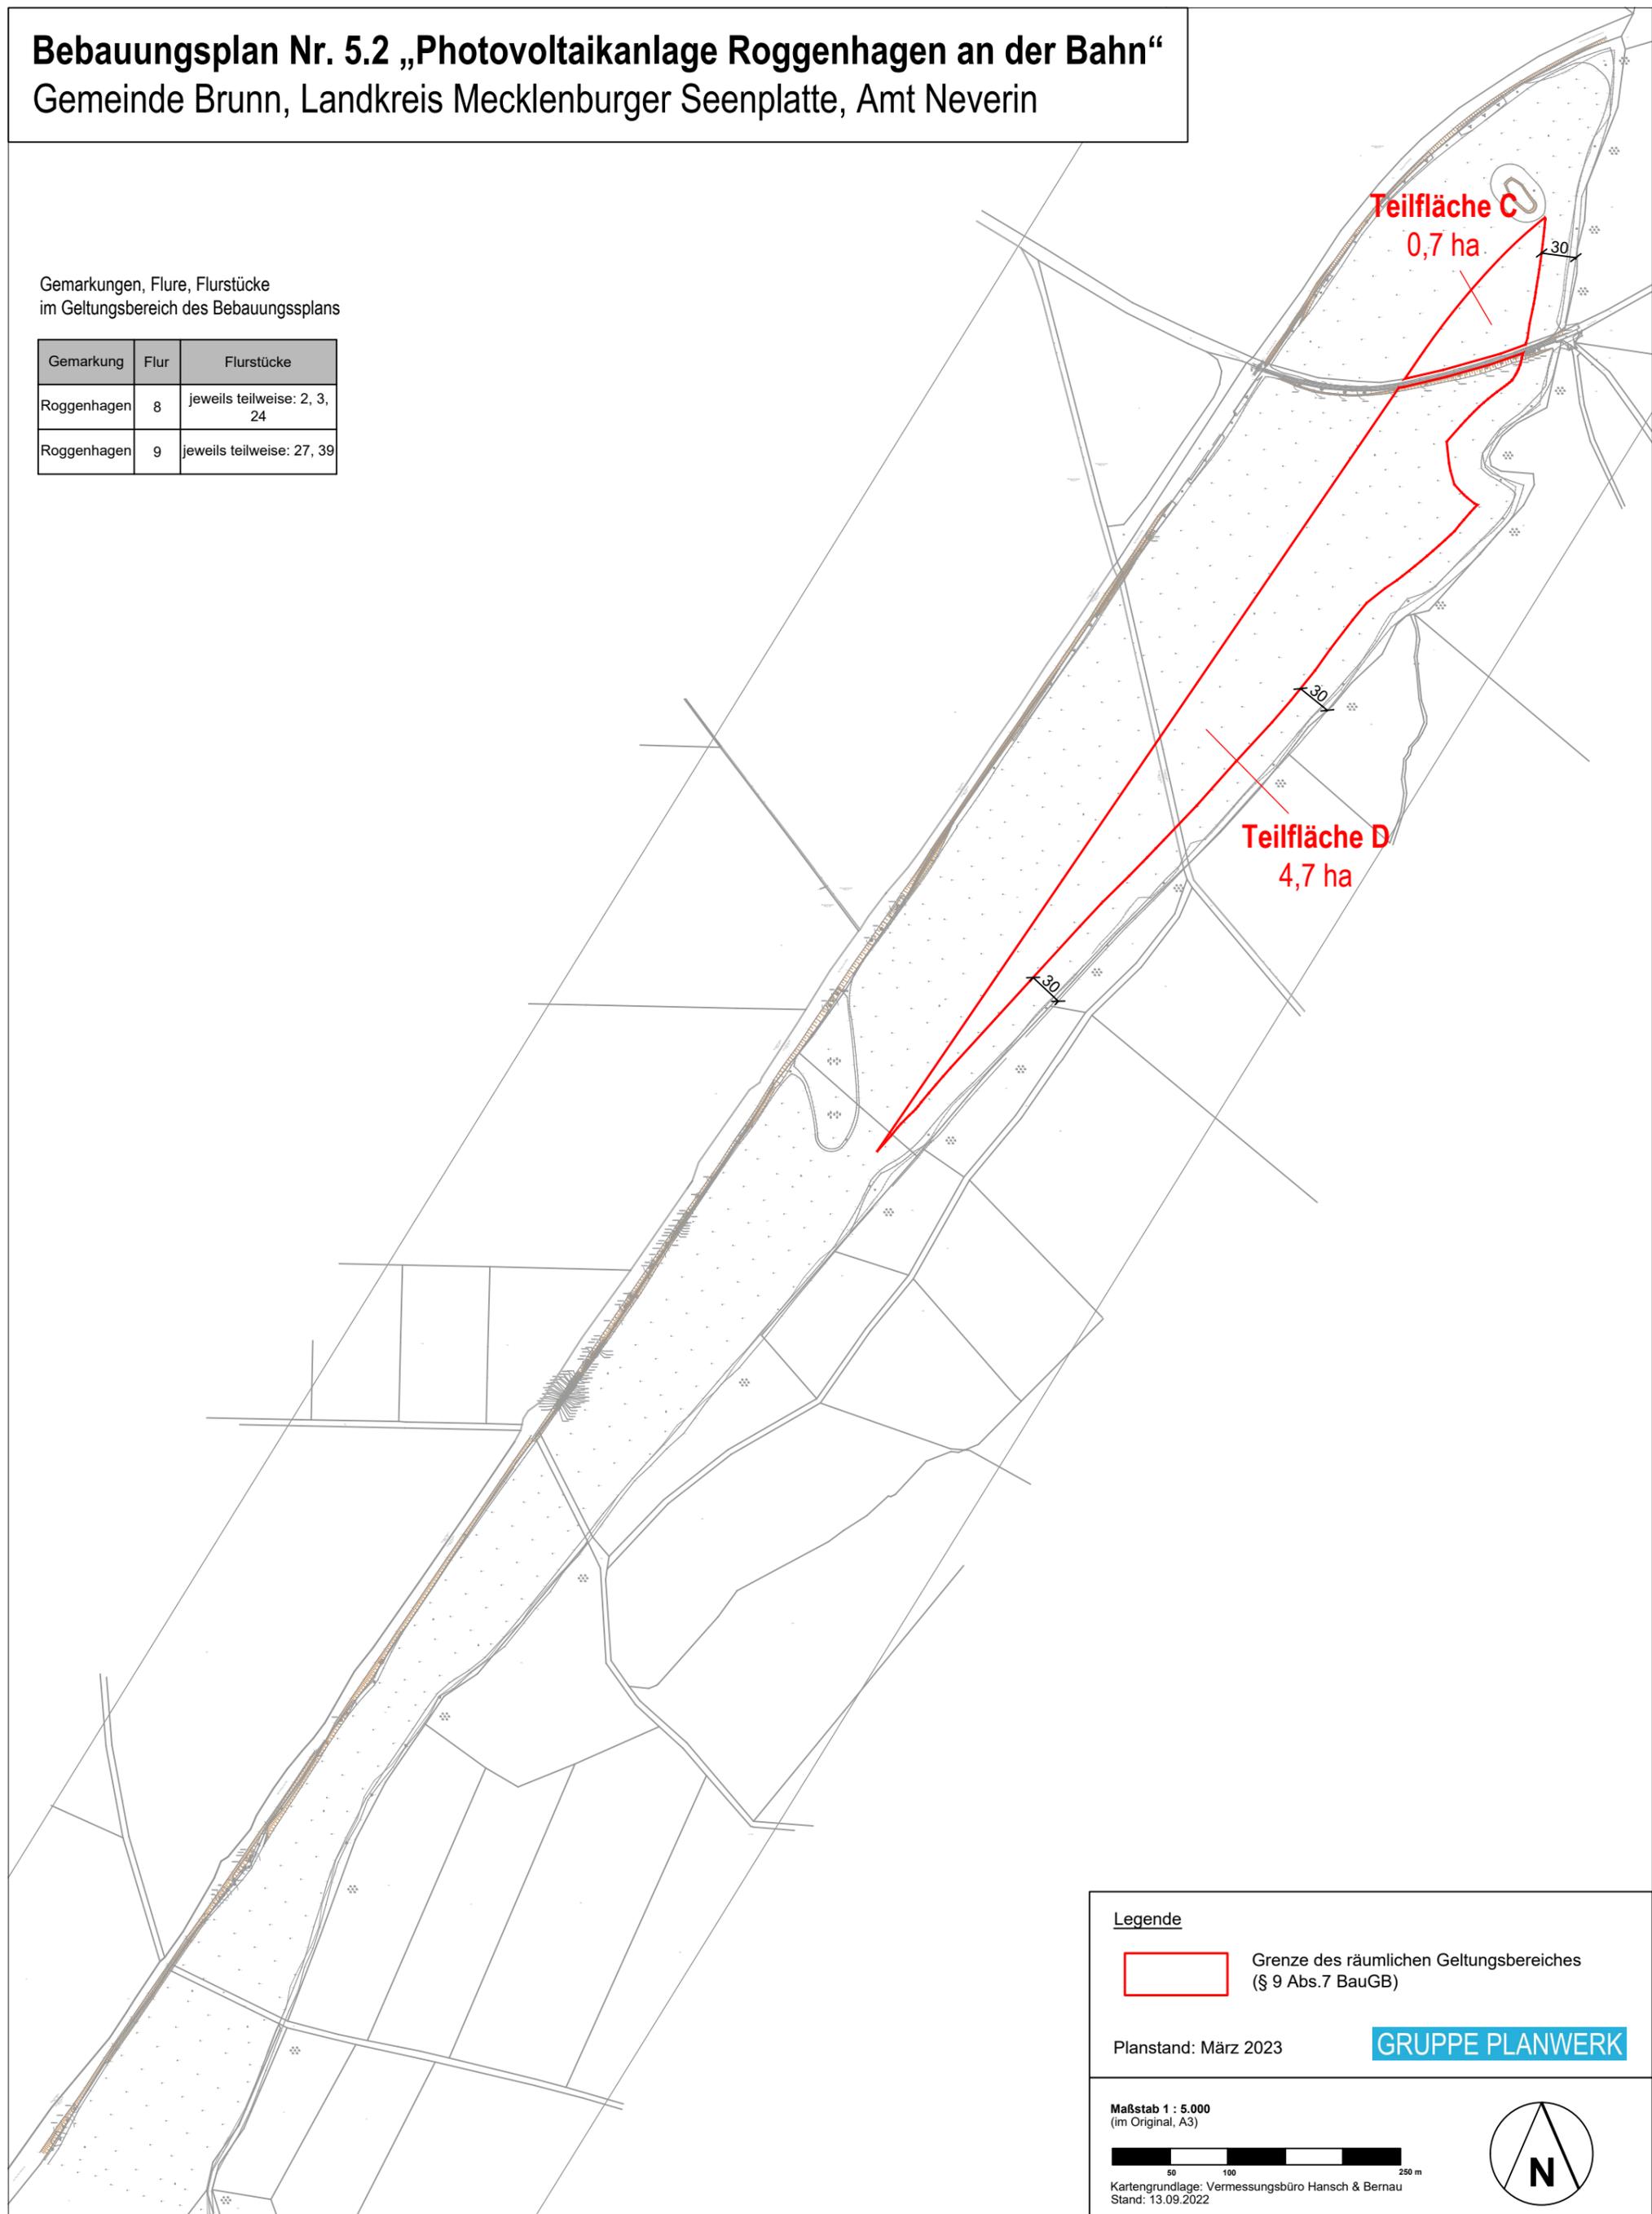

### Legende



Grenze des räumlichen Geltungsbereiches  
(§ 9 Abs.7 BauGB)

Planstand: März 2023

**GRUPPE PLANWERK**

Maßstab 1 : 5.000  
(im Original, A3)



Kartengrundlage: Vermessungsbüro Hansch & Bernau  
Stand: 13.09.2022

