


vorhabenbezogener Bebauungsplan Nr. 07
Agrarsolaranlage Oberschloen
Schloen-Dratow

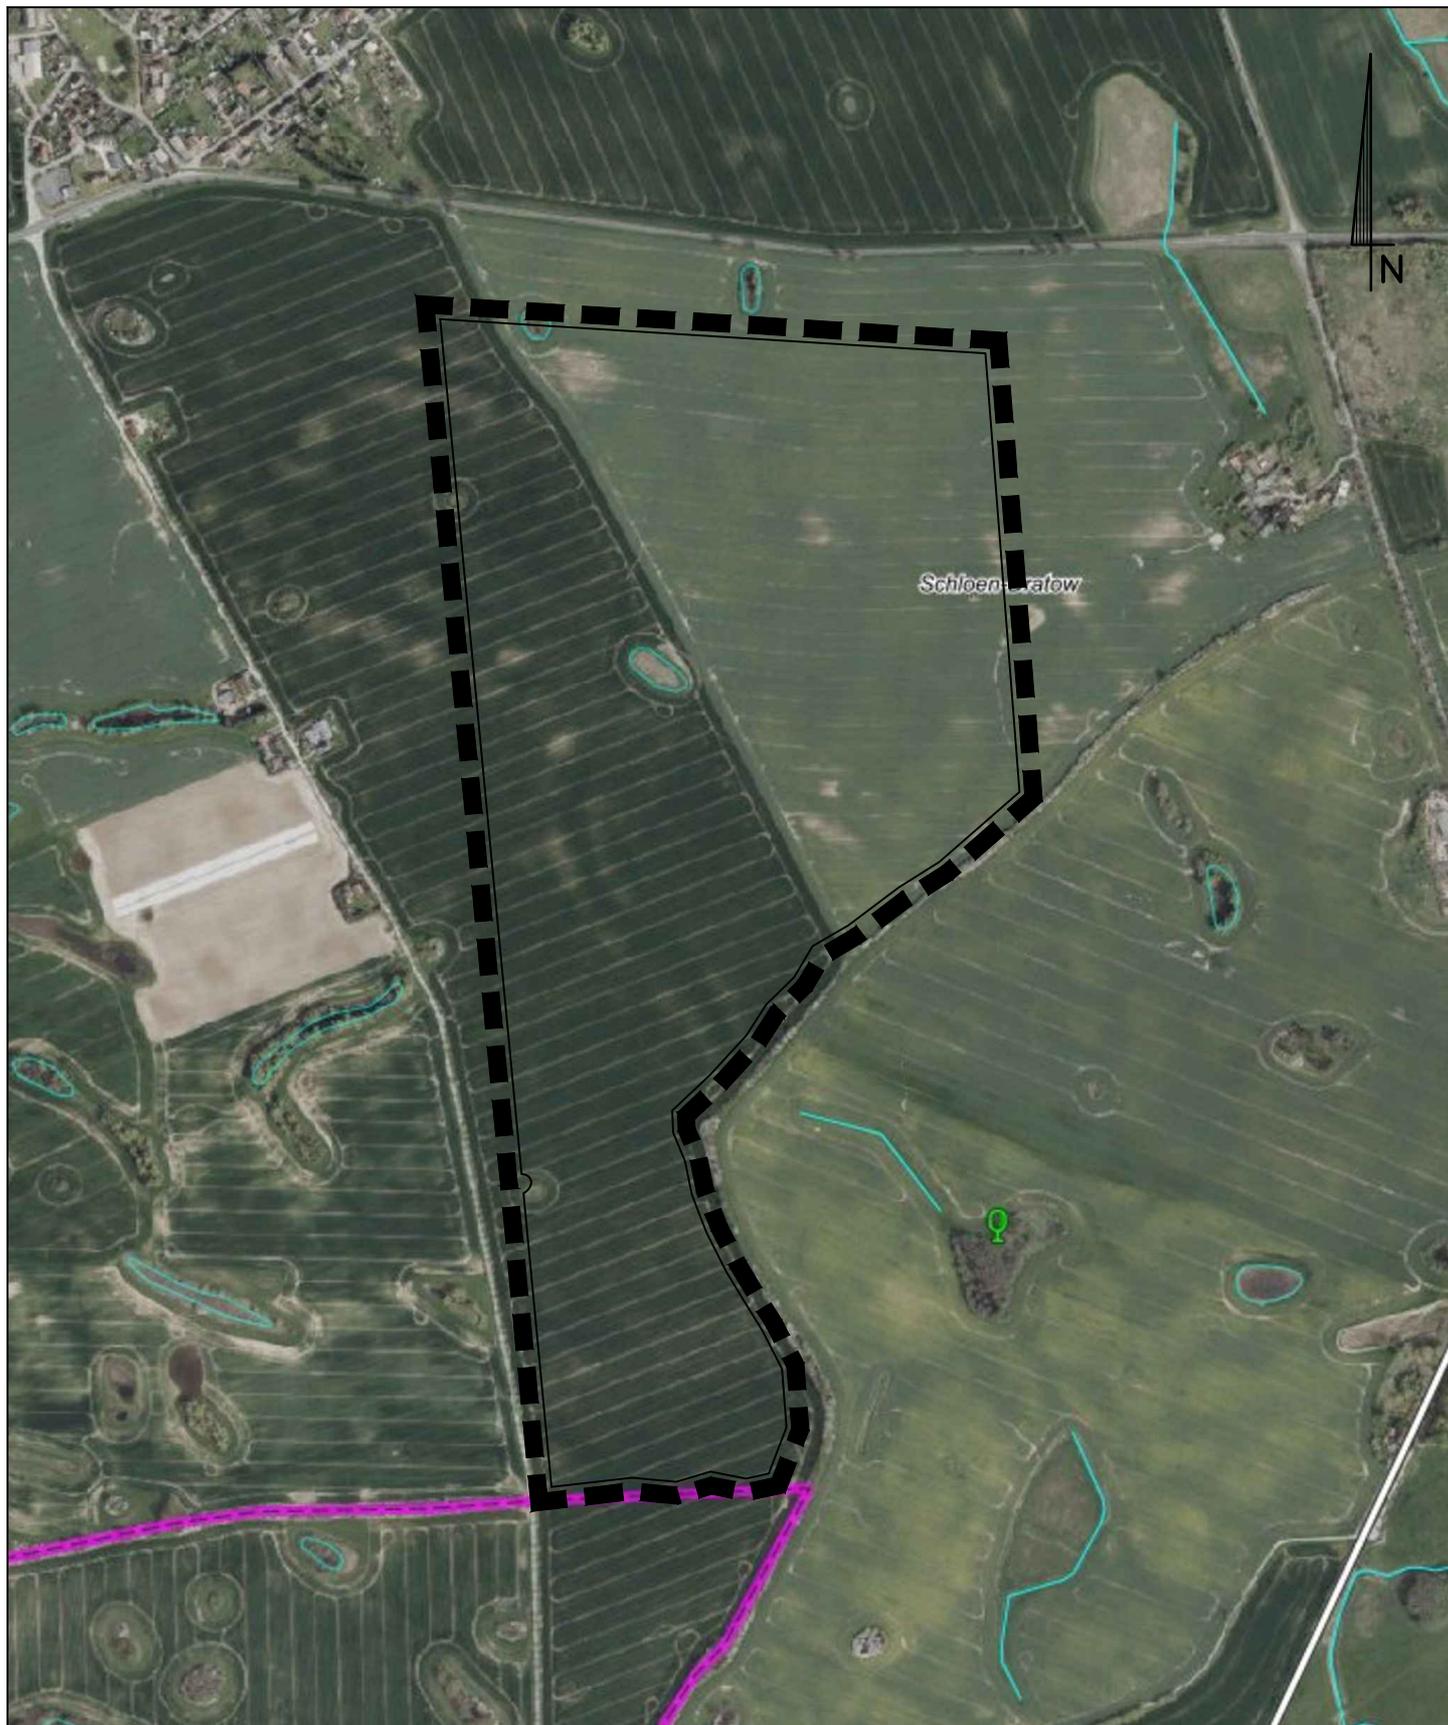

Luftbild mit Geltungsbereich
Maßstab: 1: 10.000



ign

ign Melzer Voigtländer Winter Lüttich
Stadtplaner, Architekten & Ingenieure PartGmbH

Lloydstraße 3 +49 3991 64090
17192 Waren (Müritz) info@gn-waren.de