


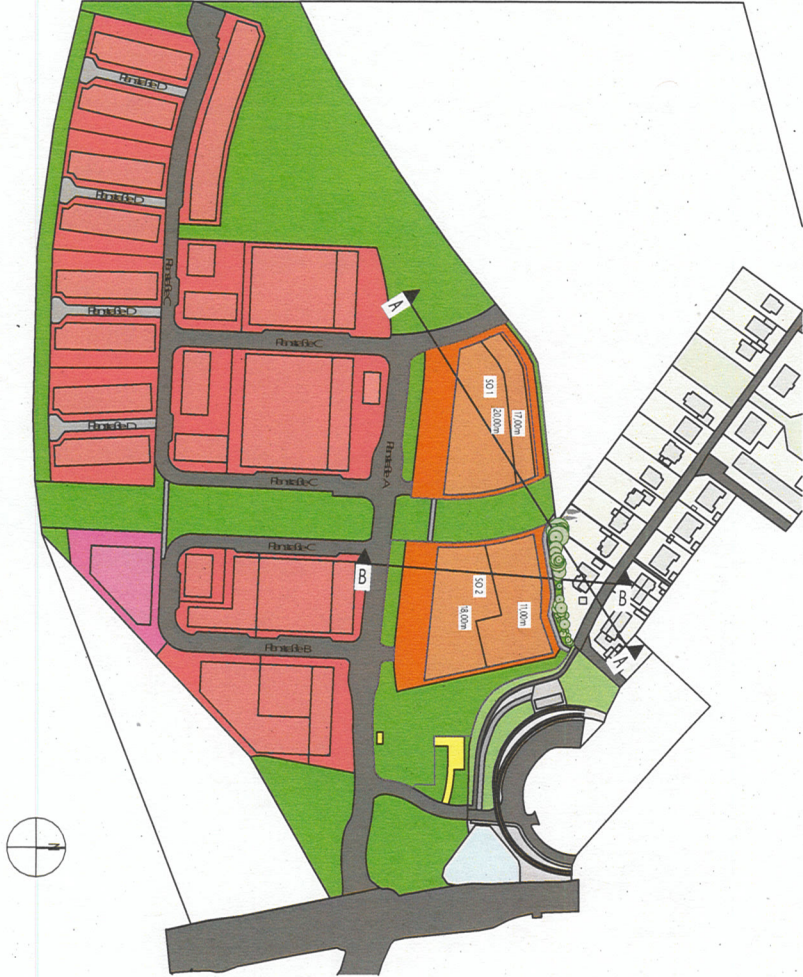


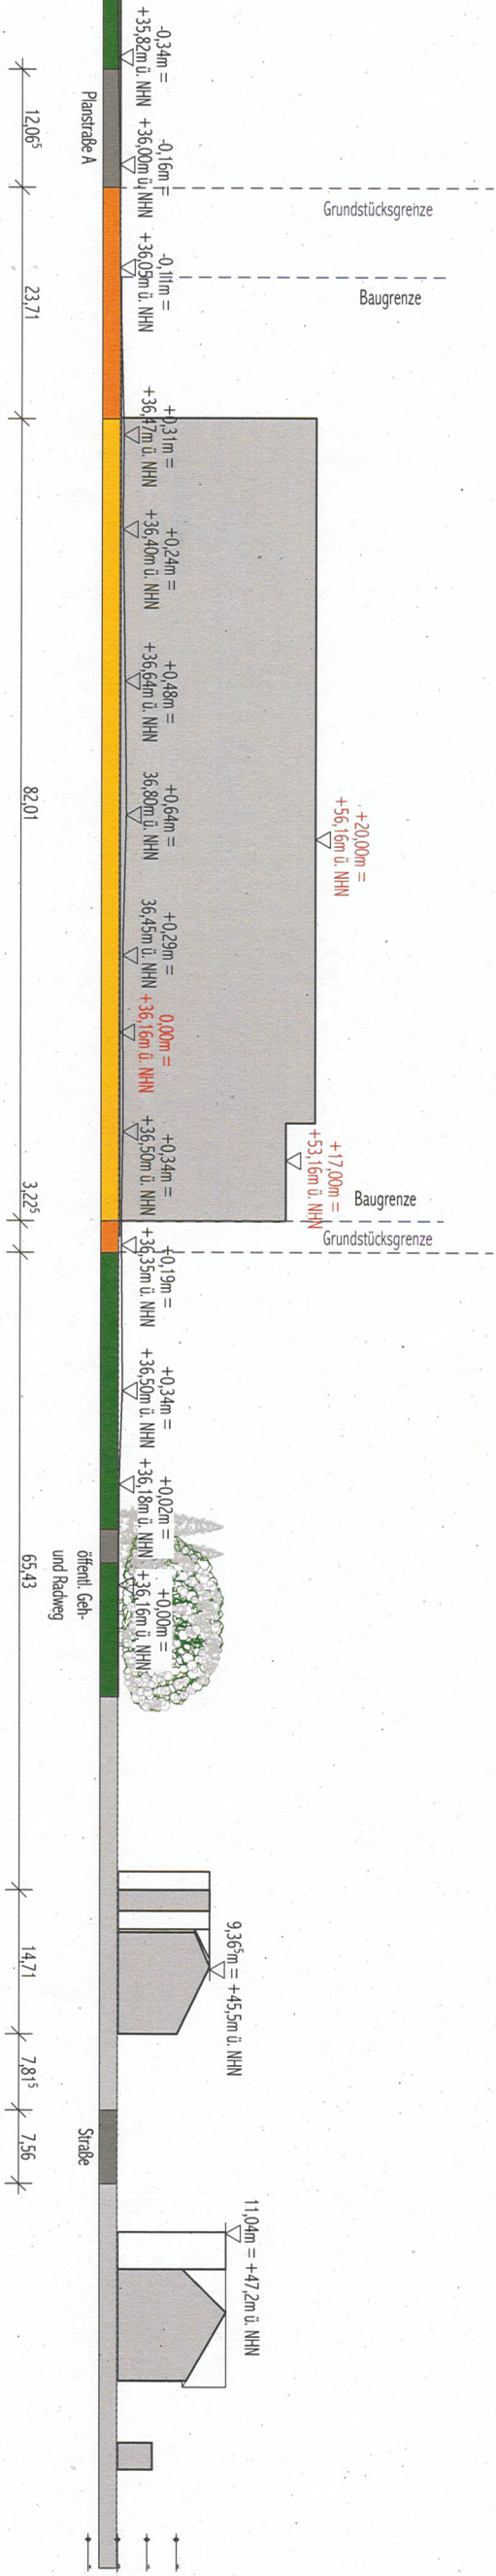

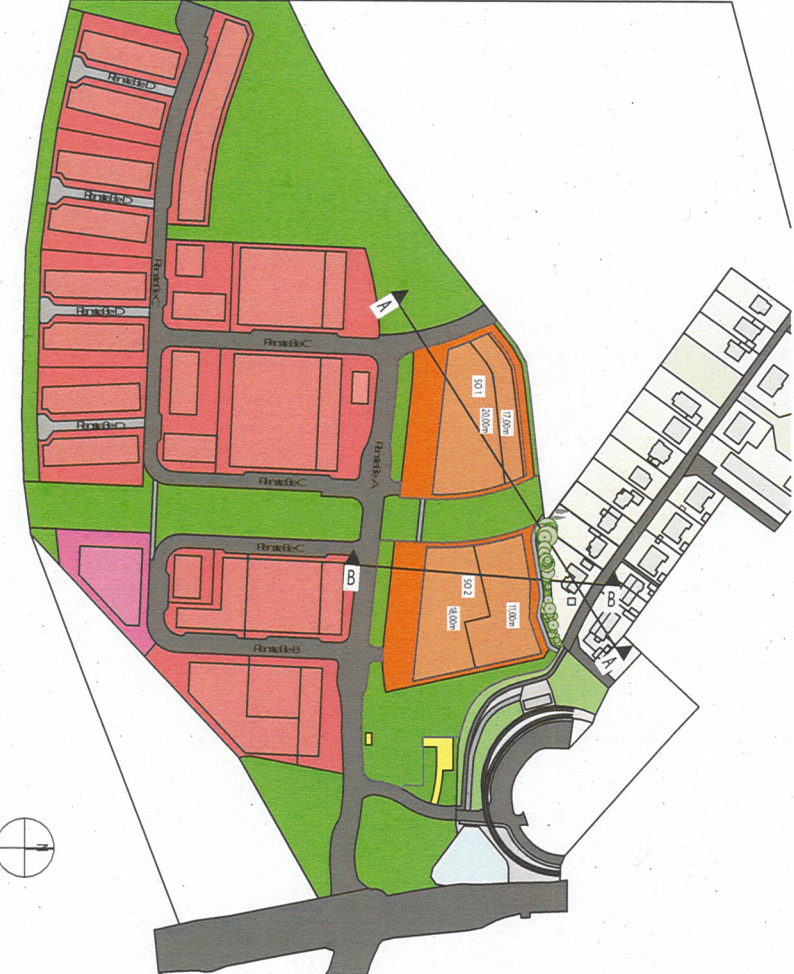

Schnitt A-A M 1:750

Übersichtsplan M 1:5000

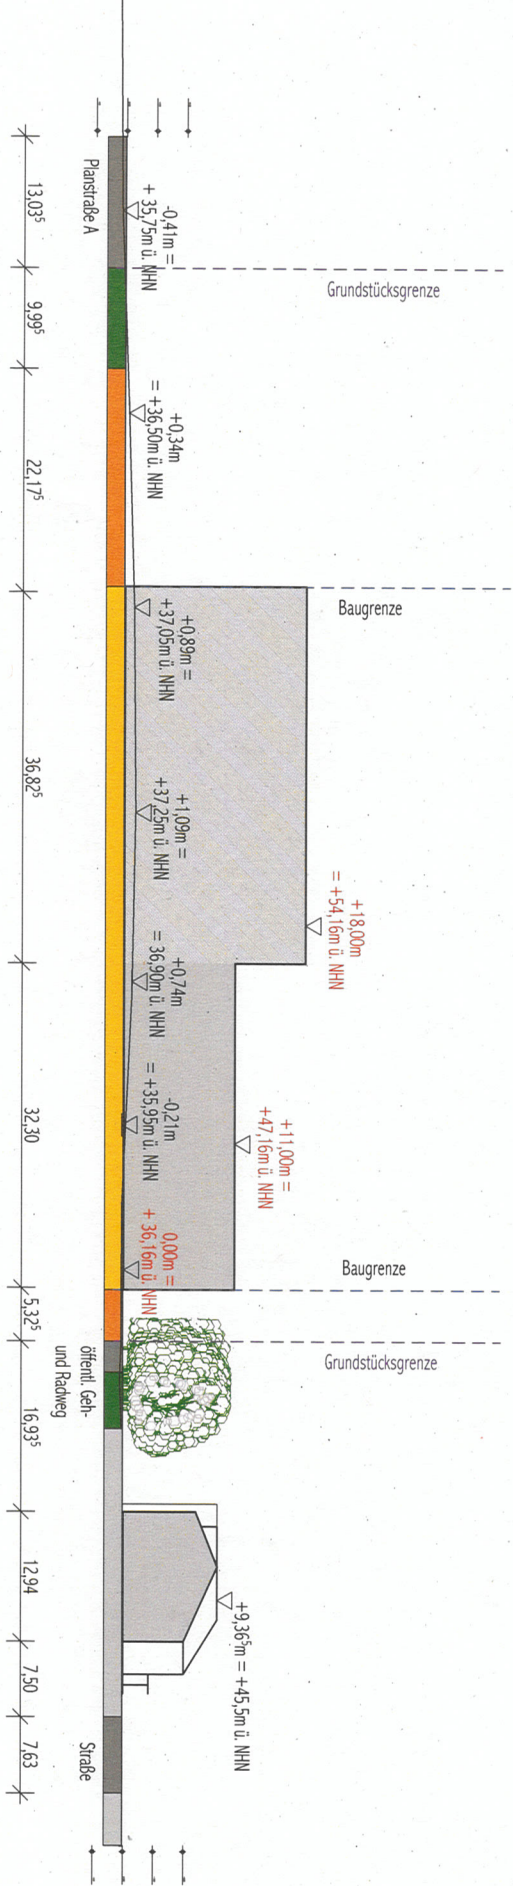

Schnitt B-B M 1:750

Übersichtsplan M 1:5000

