


Vorhaben- und Erschließungsplan zum vorhabenbezogenen Bebauungsplan Nr. 5 "Solarpark Pingelshagen" der Gemeinde Pingelshagen

M 1:2000

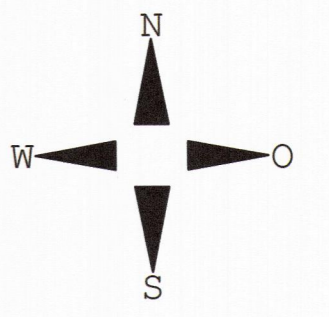


Bebauungsplan Nr. 5
der Gemeinde Pingelshagen

SD	PV
052 0,15	04 5,5

Hecke

PV TISCH SEITENANSICHT

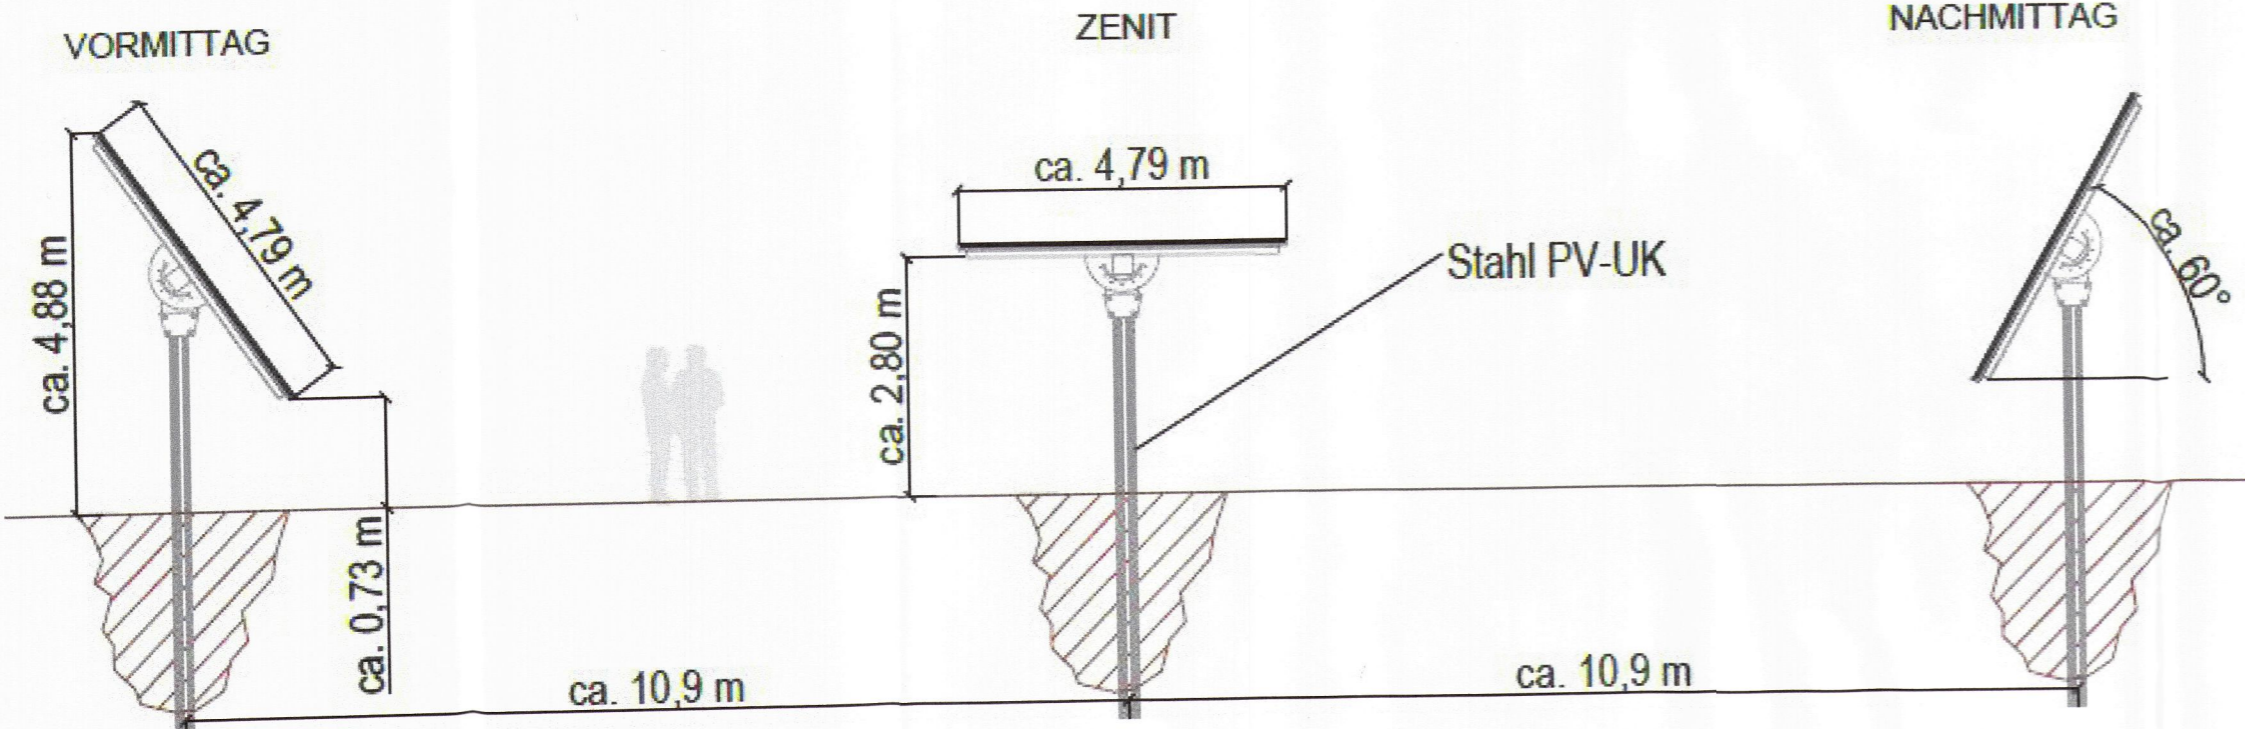

Legende


- Wartungswege (intern)
- Erschließung (extern)
- Zaun
- Tor
- PV-Modultische

Vermerk

Der Vorhaben- und Erschließungsplan zum vorhabenbezogenen Bebauungsplan Nr. 5 der Gemeinde Pingelshagen wird hiermit ausgefertigt.
Pingelshagen, den 16.10.2025



RS
Unger, Bürgermeister

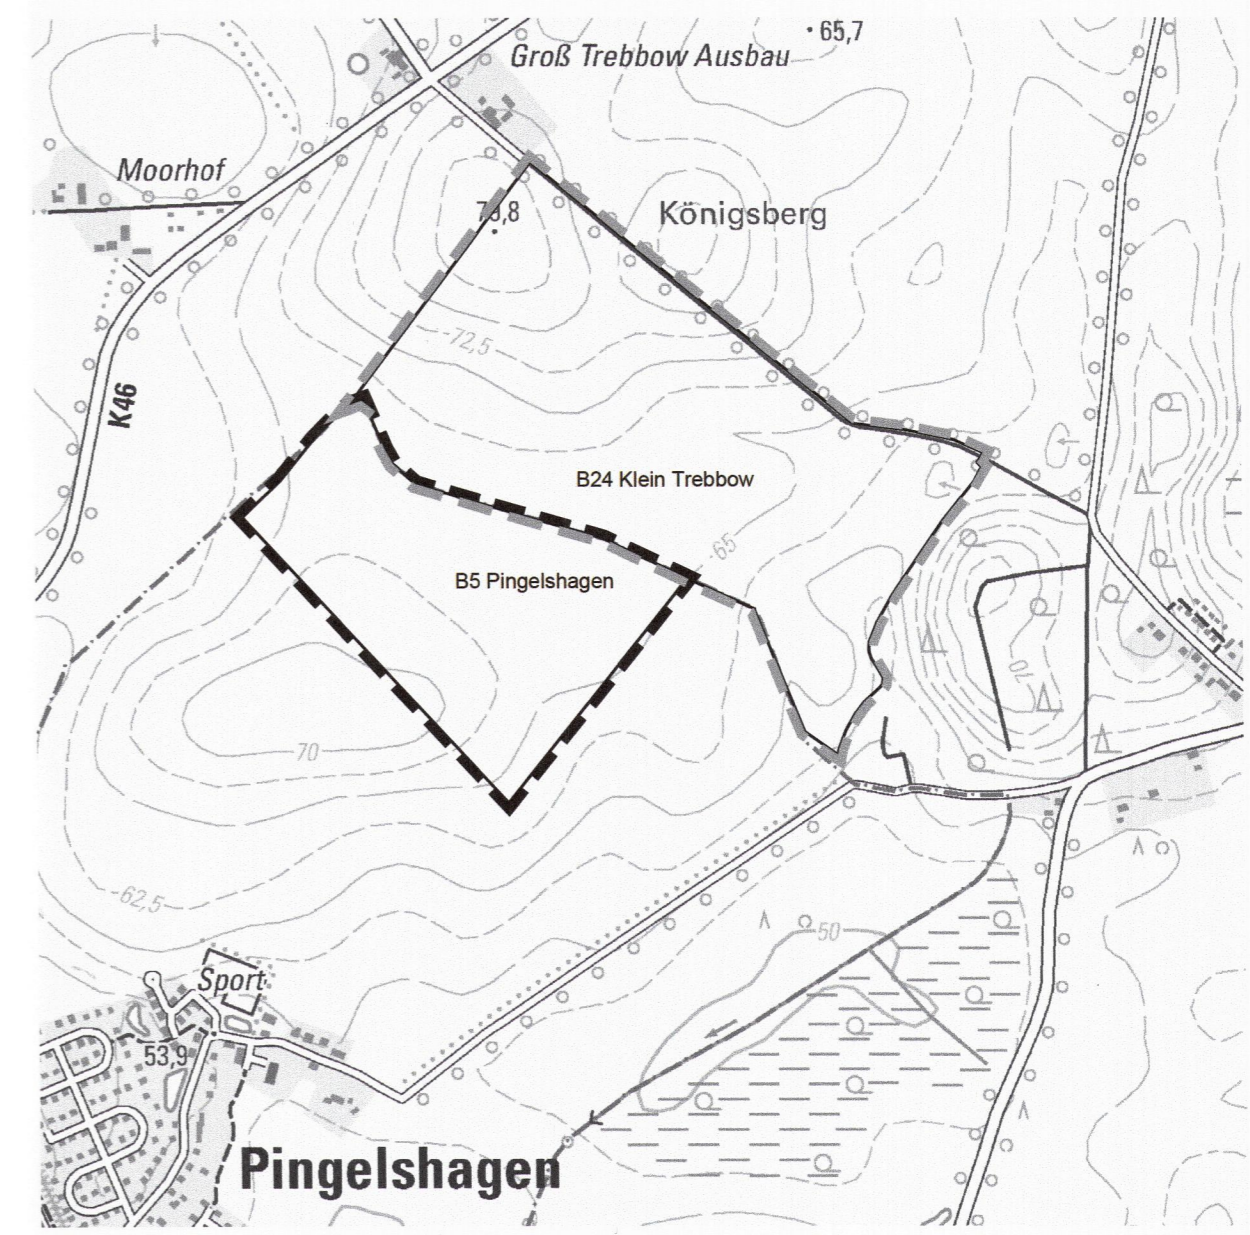

Pingelshagen

Vorhaben- und Erschließungsplan
zum
vorhabenbezogenen Bebauungsplan Nr. 5 „Solarpark Pingelshagen“
der Gemeinde Pingelshagen