

Grenze des räumlichen Geltungsbereiches

LEGENDE

- Wälder**
- 1.10.5 Sensitiver Laubholzbestand heimischer Arten (WXS)
- Einzelbäume**
- 2.7.1 Älterer Einzelbaum (BBA)
 - 2.7.2 Jüngerer Einzelbaum (BBJ)
- Stehende Gewässer und Röhrichte**
- 5.4.2 Offene Wasserflächen naturnaher nährstoffreicher Seen (SGE)
 - 6.2.1 Schilfröhricht (VRP) §20
- Ruderalfluren**
- 10.1.2 Ruderale Staudenflur firscher bis trockener Mineralsandrie (RHU)
- Grünanlagen der Siedlungsbereiche**
- 13.1.1 Siedlungsgehölz aus heimischen Baumarten (PWX)
 - 13.1.2 Siedlungsgehölz aus nichtheimischen Baumarten (FWY)
 - 13.2.2 Siedlungsgebüsch aus nichtheimischen Gehölzarten (PHY)
 - 13.3.1 Artenreicher Zierrasen (PEG)
 - 13.7.1 Strukturreiche ältere Kleingartenanlage (PKR)
 - 13.7.2 Strukturaarme Kleingartenanlage (PKA)
 - 13.8.4 Ziergarten (PGZ)
 - 13.9.7 Bootshäuser und -schuppen mit Steganlagen (PZB)
 - 13.10 Sonstige Grünanlage (PS)
- Siedlungs- und Verkehrsflächen**
- 14.7.2 Versiegelter Rad- und Fußweg (OVF)
 - 14.7.3 Wirtschaftsweg, nicht oder teilversiegelt (OVU)
 - 14.10.4 Sonstige Deponie (OSX)
- ② Nummer einer Biotopstruktur

Bauherrin:

Frau Karin Kromholz
Meschendorfer Weg 3; 18230 Ostseebad Rerik

Gemeinde Wokuhl-Dabelow;
Bebauungsplan "Seeidyll Cornthurey"
Landschaftspflegerischer Begleitplan

Plan 1: Bestandsplan - Biotope



Größe:	Maßstab:	1:500
Zeich.-Nr.:	Blatt:	
gezeichnet:	Datum:	20.10.2005
geändert:	Datum:	

Dr. rer. nat. Norbert Briemann
Diplom-Biologe

Büro für ökologische Fragen

© Norbert Briemann 1
18230 Rerik

Tel. / Fax: 03 81 / 207 16 01
E-Mail: 0171 / 420 50 29
e-mail: nbriem@web.de

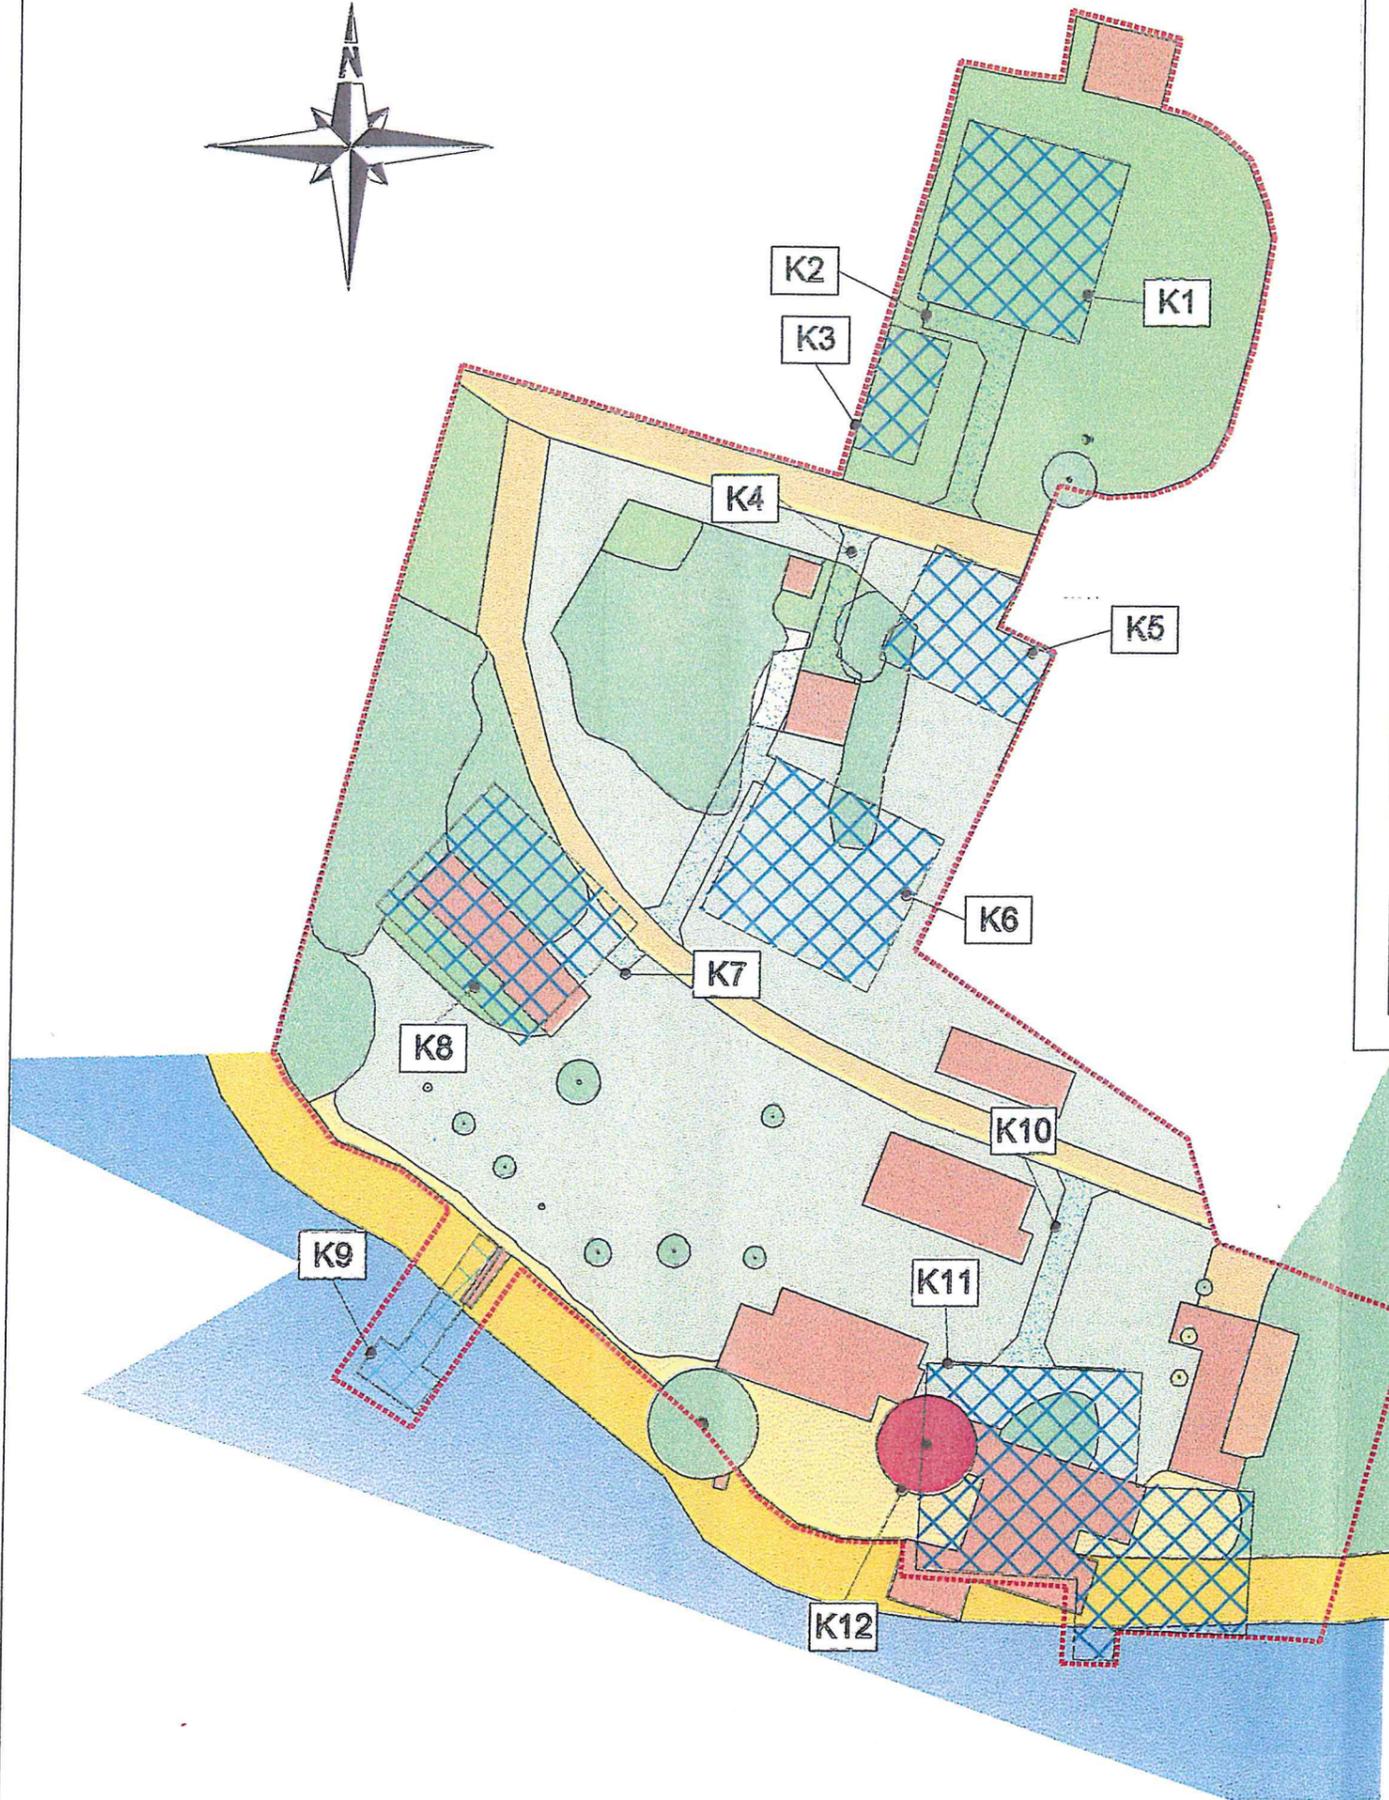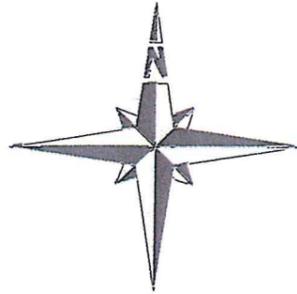

- Grenze des räumlichen Geltungsbereiches
- Konflikte**
- Konflikt: Vollversiegelung (Errichtung von Gebäuden)
 - Konflikt: Teilversiegelung (Anlage von Wegen)
 - Konflikt: Teilversiegelung (Anlage eines Steges)
- K1** Konflikt: Errichtung eines Ferienhauses, max. 156 m² (Vollversiegelung)
 - K2** Konflikt: Anlage eines Weges, 39 m² (Teilversiegelung)
 - K3** Konflikt: Errichtung eines Carport, max. 50 m² (Vollversiegelung)
 - K4** Konflikt: Anlage eines Weges, 70 m² (Teilversiegelung)
 - K5** Konflikt: Errichtung eines Carport, max. 77 m² (Vollversiegelung)
 - K6** Konflikt: Errichtung eines Ferienhauses, max. 156 m² (Vollversiegelung)
 - K7** Konflikt: Anlage eines Weges, 4 m² (Teilversiegelung)
 - K8** Konflikt: Errichtung eines Ferienhauses, max. 174 m² (Vollversiegelung)
 - K9** Konflikt: Errichtung eines Steges, 35 m² (Teilversiegelung)
 - K10** Konflikt: Anlage eines Weges, 33 m² (Teilversiegelung)
 - K11** Konflikt: Errichtung eines Ferienhauses, max. 162 m² + 35 m² Bootschuppen (Vollversiegelung)
 - K12** Konflikt: Fällung eines Baumes; Es, Dm: 0,6 m



- LEGENDE**
- Wälder**
- 1.10.5 Sonstiger Laubholzbestand heimischer Arten (WXS)
- Einzelbäume**
- 2.7.1 Älterer Einzelbaum (BBA)
 - 2.7.2 Jüngerer Einzelbaum (BBJ)
- Stehende Gewässer und Röhrichte**
- 5.4.2 Offene Wasserflächen naturnaher nährstoffreicher Seen (SGE)
 - 6.2.1 Schilfröhricht (VRP) §20
- Ruderafluren**
- 10.1.2 Ruderale Staudenflur fürsicher bis trockener Mineralstandorte (RHU)
- Grünanlagen der Siedlungsbereiche**
- 13.1.1 Siedlungsgehölz aus heimischen Baumarten (PWX)
 - 13.1.2 Siedlungsgehölz aus nichtheimischen Baumarten (PWY)
 - 13.2.2 Siedlungsgebüsch aus nichtheimischen Gehölzarten (PHY)
 - 13.3.1 Artenreicher Zierrasen (PEG)
 - 13.7.1 Strukturreiche ältere Kleingartenanlage (PKR)
 - 13.7.2 Strukturarme Kleingartenanlage (PKA)
 - 13.8.4 Ziergärten (PGZ)
 - 13.9.7 Bootshäuser und -schuppen mit Steganlagen (PZB)
 - 13.10 Sonstige Grünanlage (PS)
- Siedlungs- und Verkehrsflächen**
- 14.7.2 Versiegelter Rad- und Fußweg (OVF)
 - 14.7.3 Wirtschaftsweg, nicht oder teilversiegelt (OVU)
 - 14.10.4 Sonstige Deponie (OSX)
- 2** Nummer einer Biotopstruktur

Bauherrin:
Frau Karin Krombholz
 Meschendorfer Weg 3; 18230 Ostseebad Rerik

Gemeinde Wokuhl-Dabelow;
 Bebauungsplan "Seeldyl Cornthurey"
 Landschaftspflegerischer Begleitplan

Plan 2: Konfliktplan - Biotope

Größe:	Masstab:	1:500		Dr. rer. nat. Norbert Bräsemer Dipl.-Biologe
Zeich.-Nr.:	Blatt:			
gezeichnet:	BRM	Datum:	20.10.2005	Geographisches Institut 18230 Rerik
geändert:	BRM	Datum:	28.11.2005	
geändert:		Datum:		

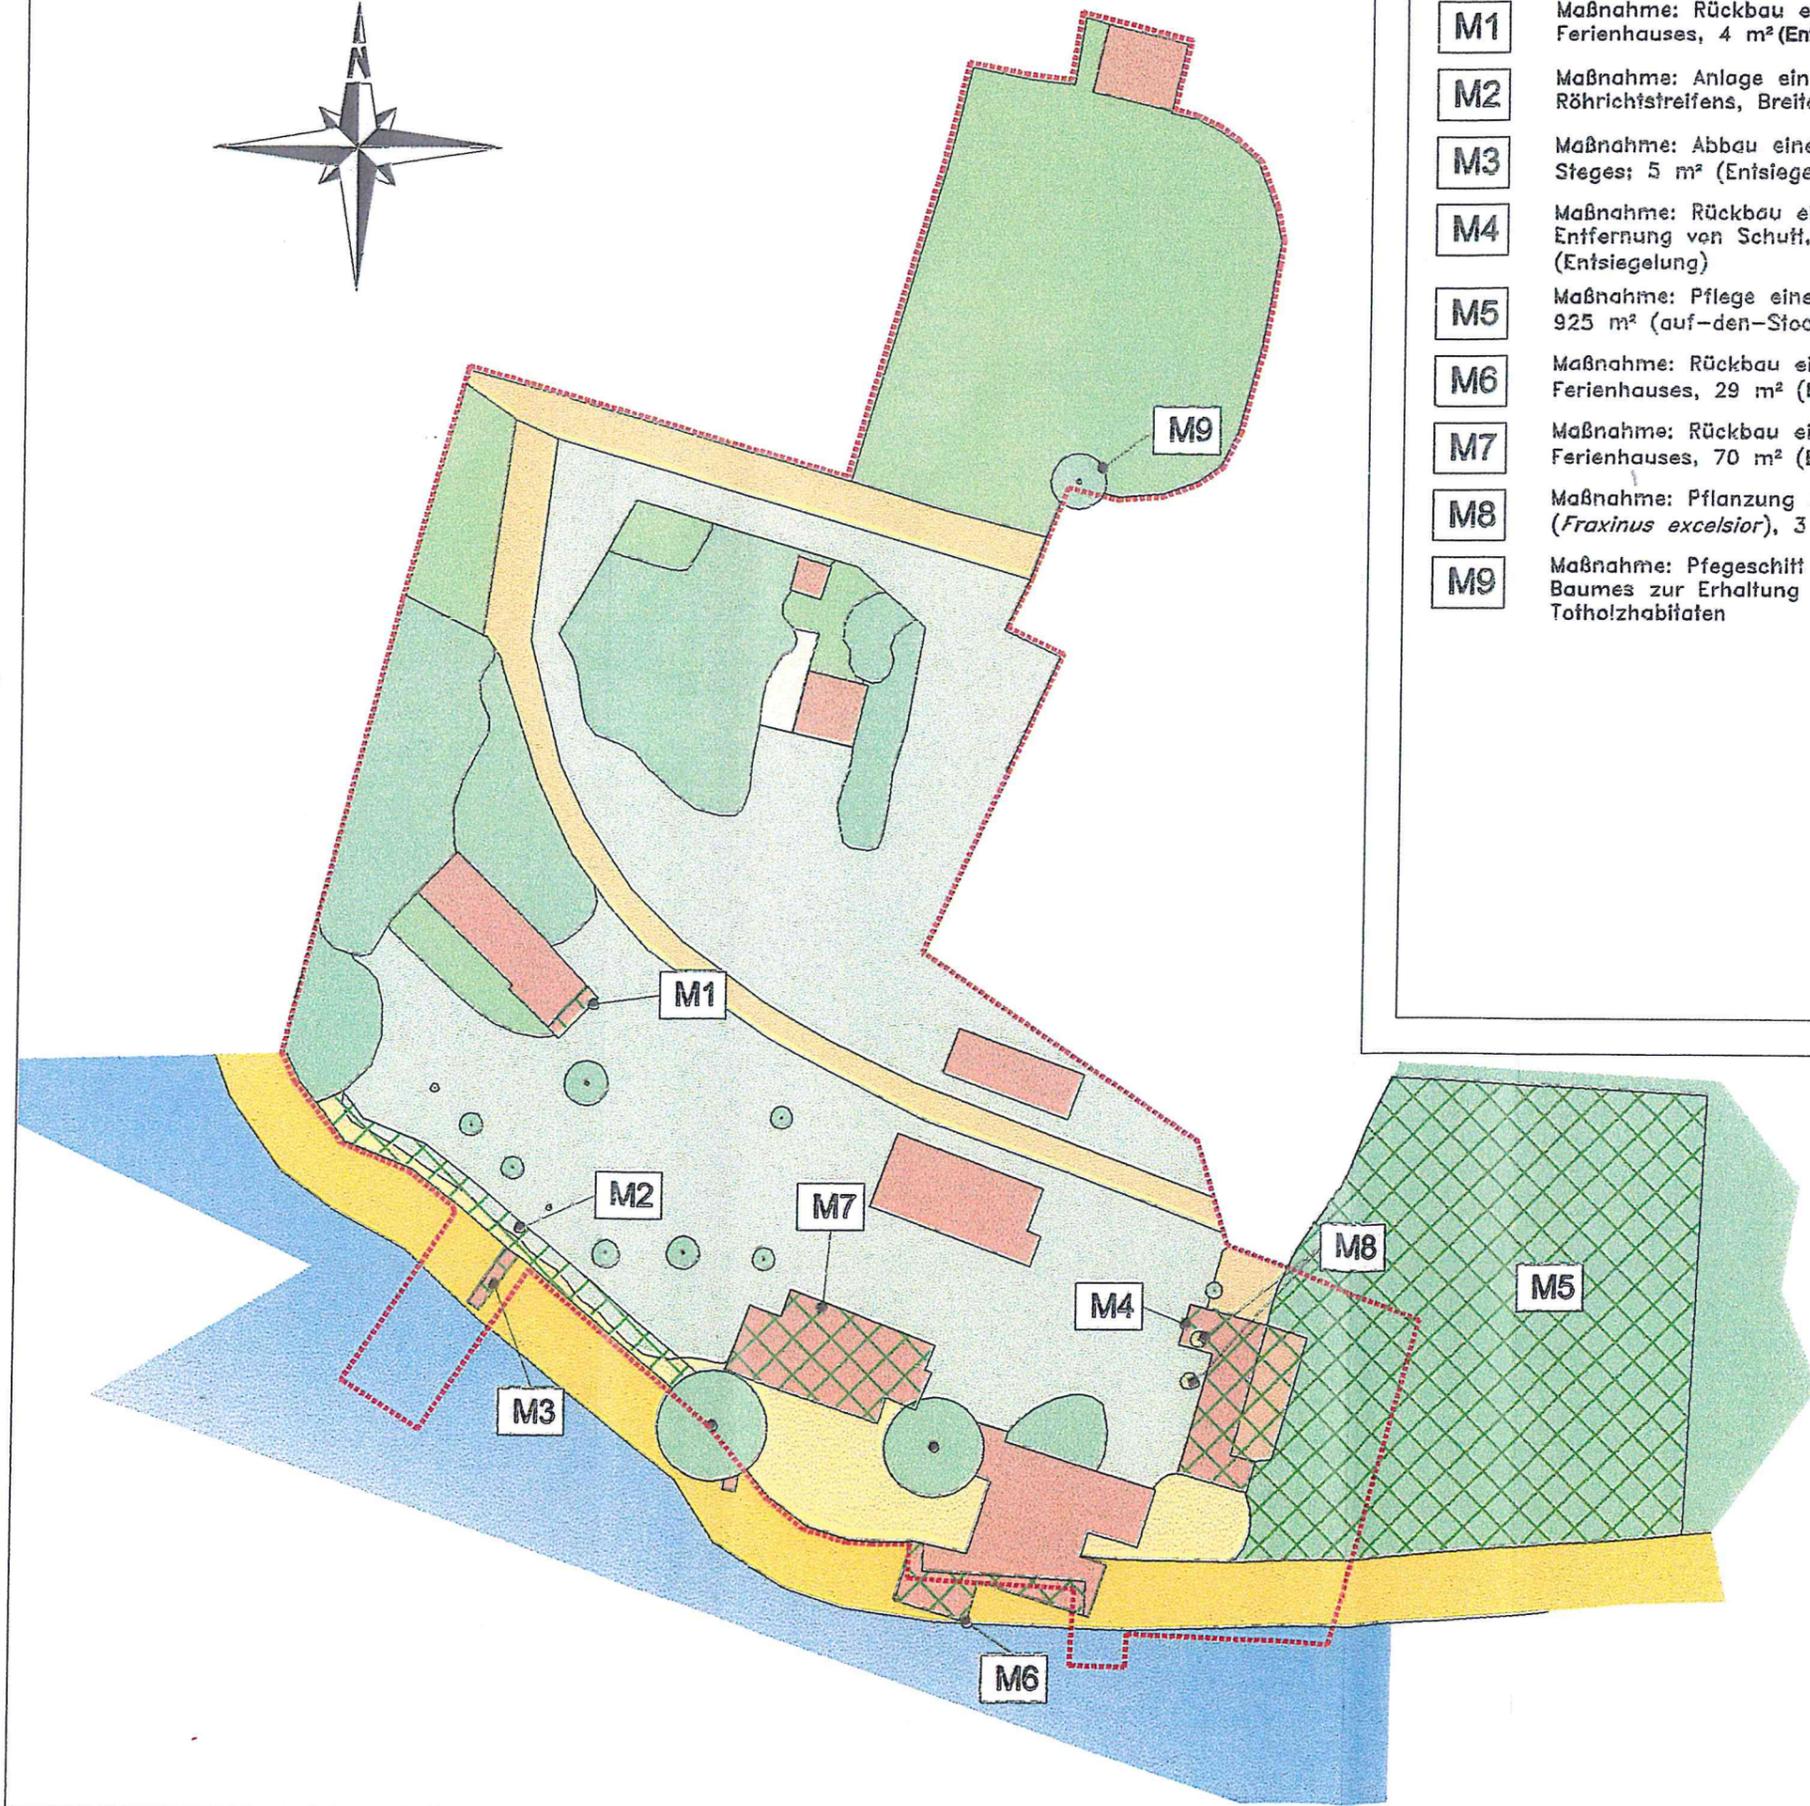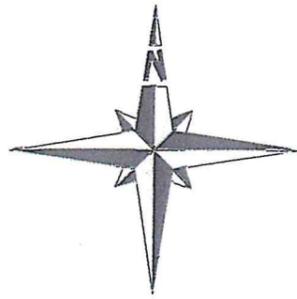

Grenze des räumlichen Geltungsbereiches

Maßnahmen

-  Fläche einer Maßnahme
- M1** Maßnahme: Rückbau eines Ferienhauses, 4 m² (Entsiegelung)
- M2** Maßnahme: Anlage eines Röhrichtstreifens, Breite 2 m; 65 m²
- M3** Maßnahme: Abbau eines Steges; 5 m² (Entsiegelung)
- M4** Maßnahme: Rückbau eines Schuppens, Entfernung von Schutt, 77 m² (Entsiegelung)
- M5** Maßnahme: Pflege eines Gehölzes, 925 m² (auf-den-Stock-setzen)
- M6** Maßnahme: Rückbau eines Ferienhauses, 29 m² (Entsiegelung)
- M7** Maßnahme: Rückbau eines Ferienhauses, 70 m² (Entsiegelung)
- M8** Maßnahme: Pflanzung 2 Eschen (*Fraxinus excelsior*), 3 xv., 16-18
- M9** Maßnahme: Pflegeschritt eines toten Baumes zur Erhaltung von Totholzhabitaten

LEGENDE

- Wälder**
 -  1.10.5 Sonstiger Laubholzbestand heimischer Arten (WXS)
 - Einzelbäume**
 -  2.7.1 Älterer Einzelbaum (BBA)
 -  2.7.2 Jüngerer Einzelbaum (BBJ)
 - Stehende Gewässer und Röhrichte**
 -  5.4.2 Offene Wasserflächen naturnaher nährstoffreicher Seen (SGE)
 -  6.2.1 Schilfröhricht (VRP) §20
 - Ruderalfluren**
 -  10.1.2 Ruderale Staudenflur firscher bis trockener Mineralstandorte (RHU)
 - Grünanlagen der Siedlungsbereiche**
 -  13.1.1 Siedlungsgehölz aus heimischen Baumarten (PWX)
 -  13.1.2 Siedlungsgehölz aus nichtheimischen Baumarten (PWY)
 -  13.2.2 Siedlungsgebüsch aus nichtheimischen Gehölzarten (PHY)
 -  13.3.1 Artenreicher Zierrasen (PEG)
 -  13.7.1 Strukturreiche ältere Kleingartenanlage (PKR)
 -  13.7.2 Strukturarme Kleingartenanlage (PKA)
 -  13.9.4 Ziergarten (PGZ)
 -  13.9.7 Bootshäuser und -schuppen mit Siedlagern (PZB)
 -  13.10 Sonstige Grünanlage (PS)
 - Siedlungs- und Verkehrsflächen**
 -  14.7.2 Versiegelter Rad- und Fußweg (OVF)
 -  14.7.3 Wirtschaftsweg, nicht oder teilversiegelt (OVU)
 -  14.10.4 Sonstige Deponie (OSX)
- (2) Nummer einer Biotopstruktur

Baumanfr:

Frau Karin Kromholz
 Meschendorfer Weg 3; 18230 Ostseebad Rerik

Gemeinde Wokuhl-Dabelow;
 Bebauungsplan "Seelidyl Cornthurey"
 Landschaftspflegerischer Begleitplan

Plan 3: Maßnahmenplan - Biotope

Größe:	Masstab:	1:500	 Dr. rer. nat. Norbert Erißmann Dipl.-Biol.
Zeich.-Nr.:	Blatt:		
gezeichnet:	BR/RU	Datum:	20.10.2005
geändert:	Datum:		
geändert:	Datum:		