


7. Änderung zum Flächennutzungsplan der Landeshauptstadt Schwerin

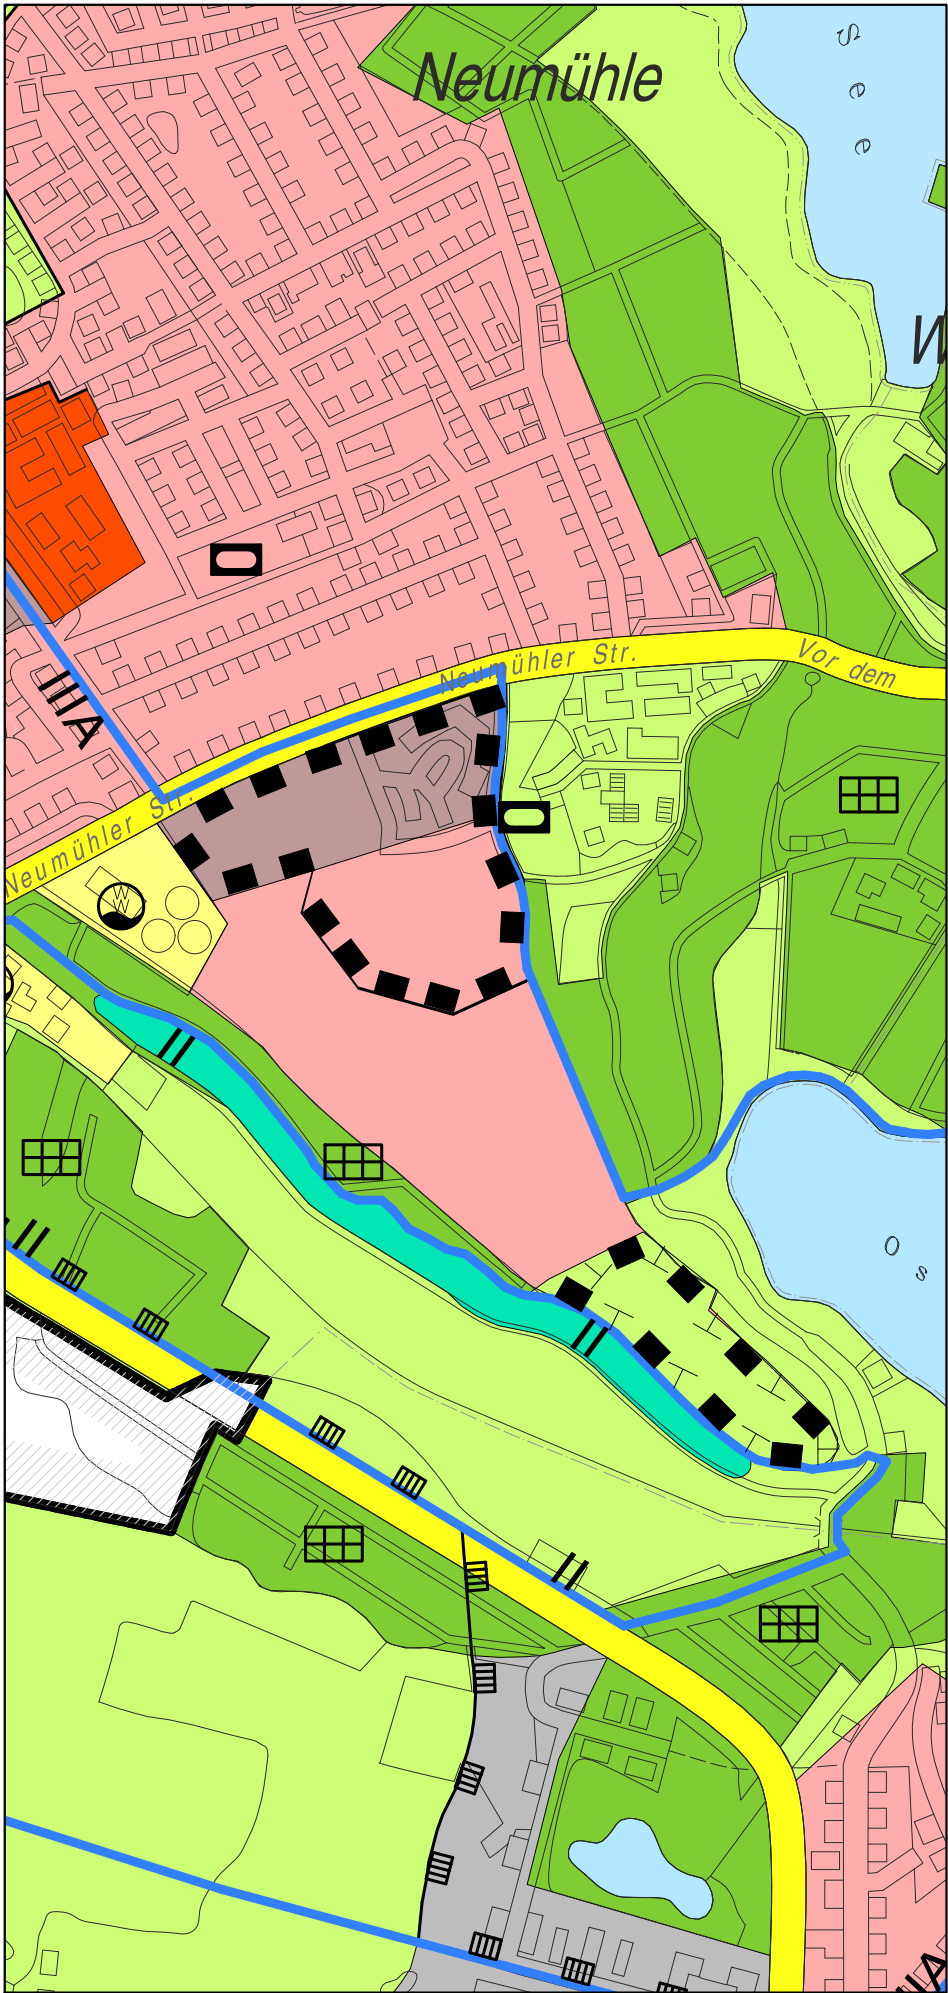

PLANZEICHENERKLÄRUNG

I. Darstellungen (§5 Abs. 2 BauGB)

- ■ Grenze des Änderungsbereichs
- Wohnbauflächen
- Gemischte Bauflächen

II. Hinweise zu den weiteren bestehenden Darstellungen des Flächennutzungsplans

- Flächen für den Gemeinbedarf

Verkehrsflächen

- Überörtliche oder örtl. Hauptverkehrsstraße

- Ver- und Entsorgungsflächen

- Grünflächen

- Flächen für den Wald

- Flächen für die Landwirtschaft

- Wasserflächen

- Wasserschutzzonengrenze II, IIIA

- Umgrenzung von Schutzgebieten und Schutzobjekten im Sinne des Naturschutzrechtes

- Umgrenzung der für die bauliche Nutzung vorgesehenen Flächen, deren Böden erheblich mit umweltgefährdenden Stoffen belastet sind

- Flächen zum Schutz, zur Pflege und zur Entwicklung von Boden, Natur und Landschaft

LANDESHAUPTSTADT SCHWERIN

Amt für Stadtentwicklung

Maßstab 1:10.000

Stand: 06/2009