


13. Änderung zum Flächennutzungsplan

der Landeshauptstadt Schwerin

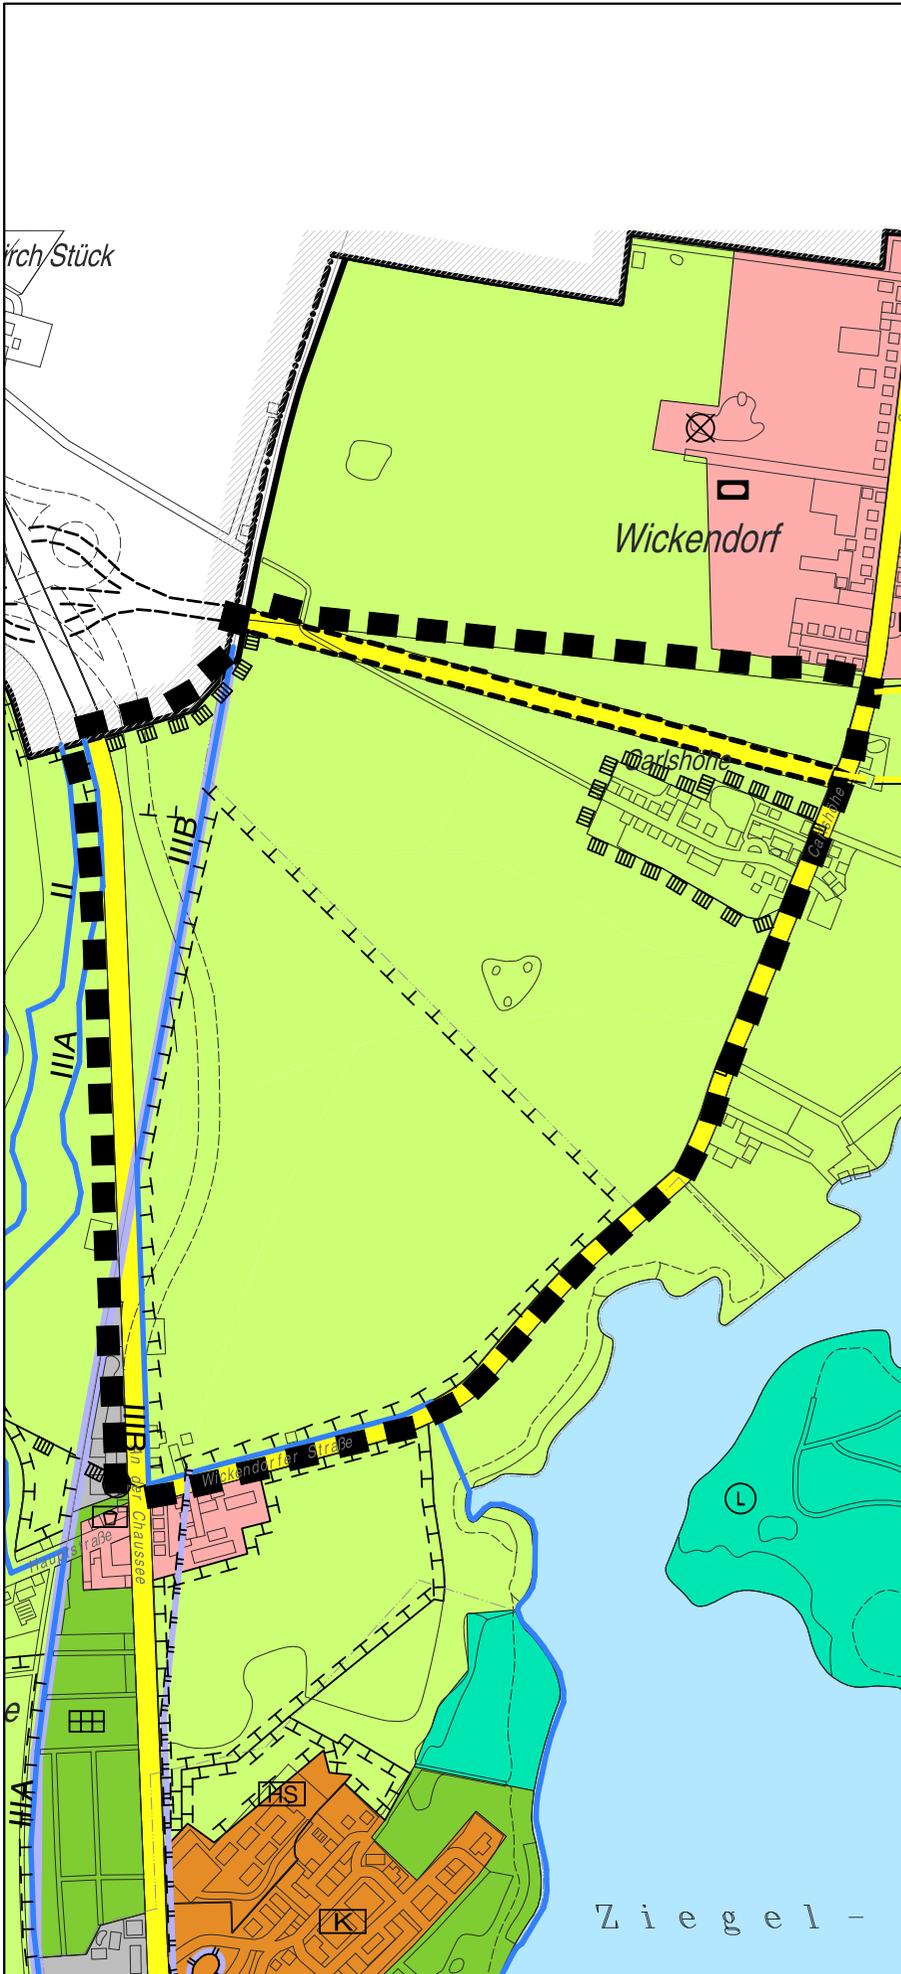

I. Darstellungen (§5 Abs. 2 BauGB)

■ ■ Grenze des Änderungsbereichs

■ Flächen für die Landwirtschaft

— Bahnanlage

— Überörtliche oder örtl. Hauptverkehrsstraße

— Flächen zum Schutz, zur Pflege und zur Entwicklung von Boden, Natur und Landschaft

II. Vermerke (§5 Abs.4 Satz2 BauGB)

— geplante überörtliche Hauptverkehrsstraße

III. Nachrichtliche Übernahmen (§5 Abs.4 BauGB)

— Umgrenzung von Schutzgebieten und Schutzobjekten im Sinne des Naturschutzrechtes

— Wasserschutzzonengrenze III

LANDESHAUPTSTADT SCHWERIN

Amt für Stadtentwicklung

Maßstab 1:16.500

Stand: April 2012