
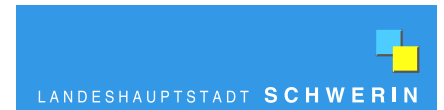


9. Änderung zum Flächennutzungsplan der Landeshauptstadt Schwerin

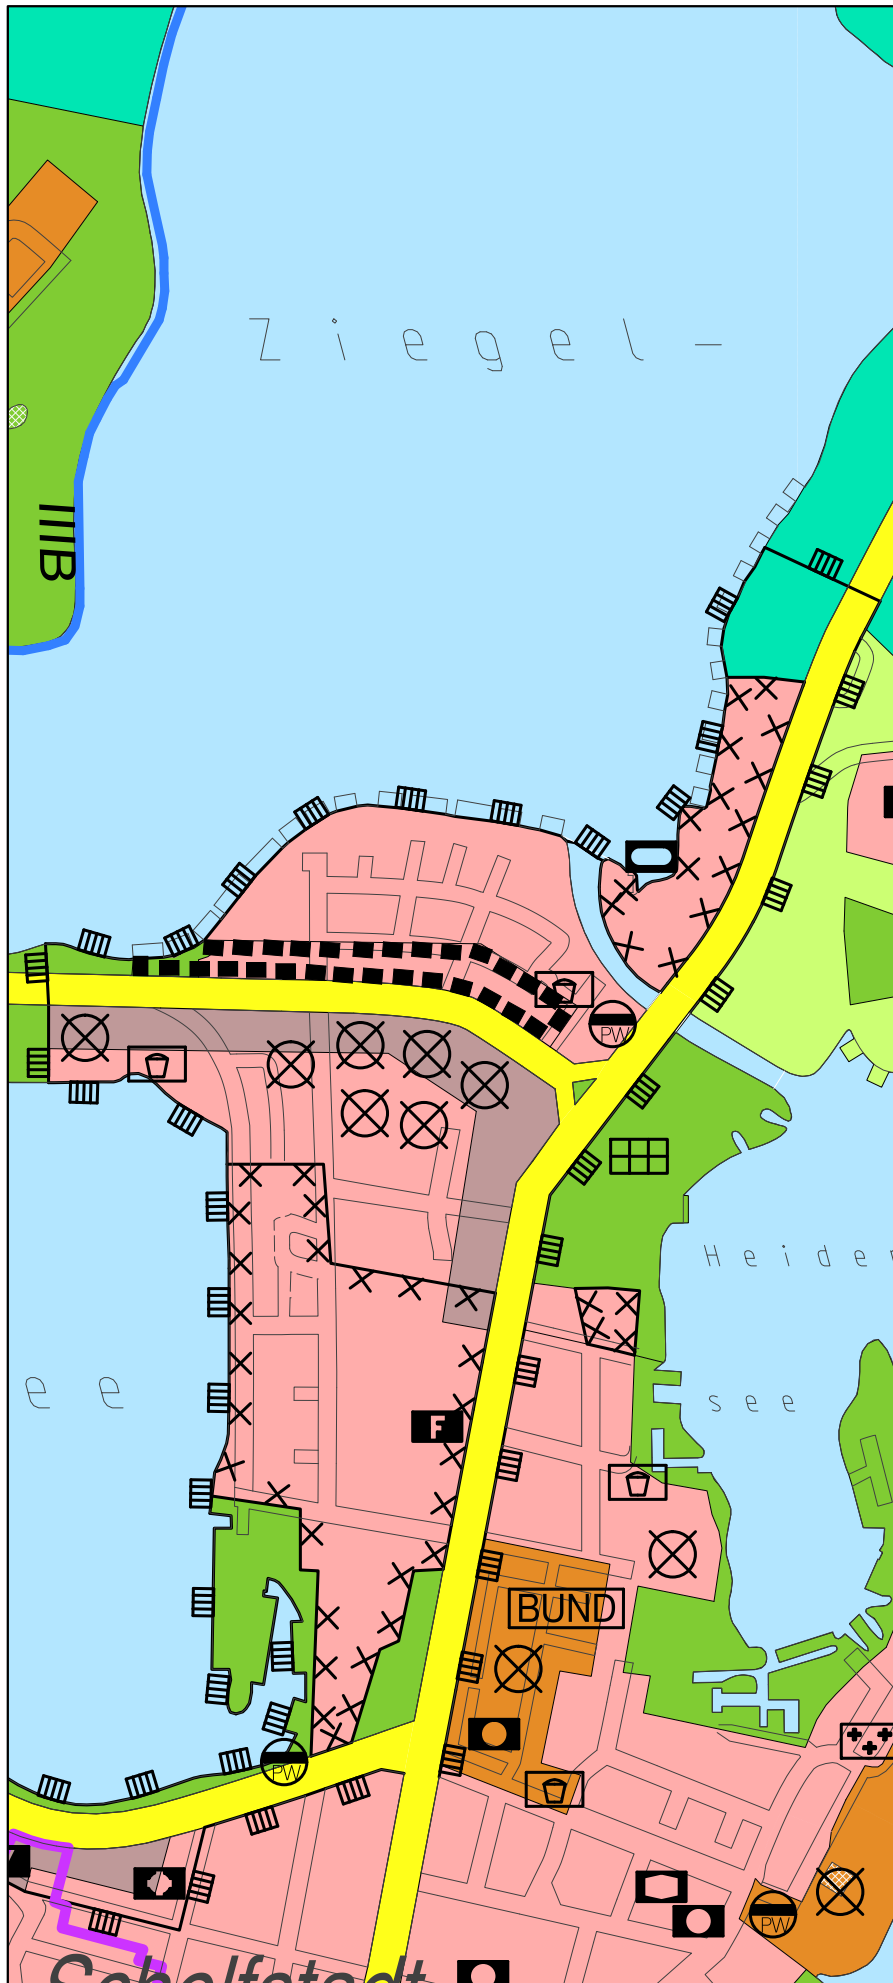

PLANZEICHENERKLÄRUNG

I. Darstellungen (§5 Abs. 2 BauGB)

■ ■ ■ Grenze des Änderungsbereichs

Wohnbauflächen

Gemischte Bauflächen

Grünflächen

II. Hinweise zu den weiteren bestehenden Darstellungen des Flächennutzungsplans

Sonderbauflächen

BUND Bundeswehr

F Feuerwehr

S Sonstige soziale Einrichtungen

A öffentliche Verwaltung

S Flächen für Sport- und Spielanlagen

P Spielplatz

Verkehrsflächen

Überörtliche oder örtl. Hauptverkehrsstraße

PW Abwasserpumpwerk

K Kleingarten

Flächen für die Landwirtschaft

Flächen für den Wald

Wasserschutzzonengrenze III

Umgebung der für die bauliche Nutzung vorgesehenen Flächen, deren Böden erheblich mit umweltgefährdenden Stoffen belastet sind

Flächen, deren Böden erheblich mit umweltgefährdenden Stoffen belastet sind (Einzelstandort)

Umgebung von Schutzgebieten und Schutzobjekten im Sinne des Naturschutzrechtes

LANDESHAUPTSTADT SCHWERIN

Amt für Bauen, Denkmalpflege
und Naturschutz

Maßstab: 1:10.000

Stand: September 2006