


# Planzeichnung

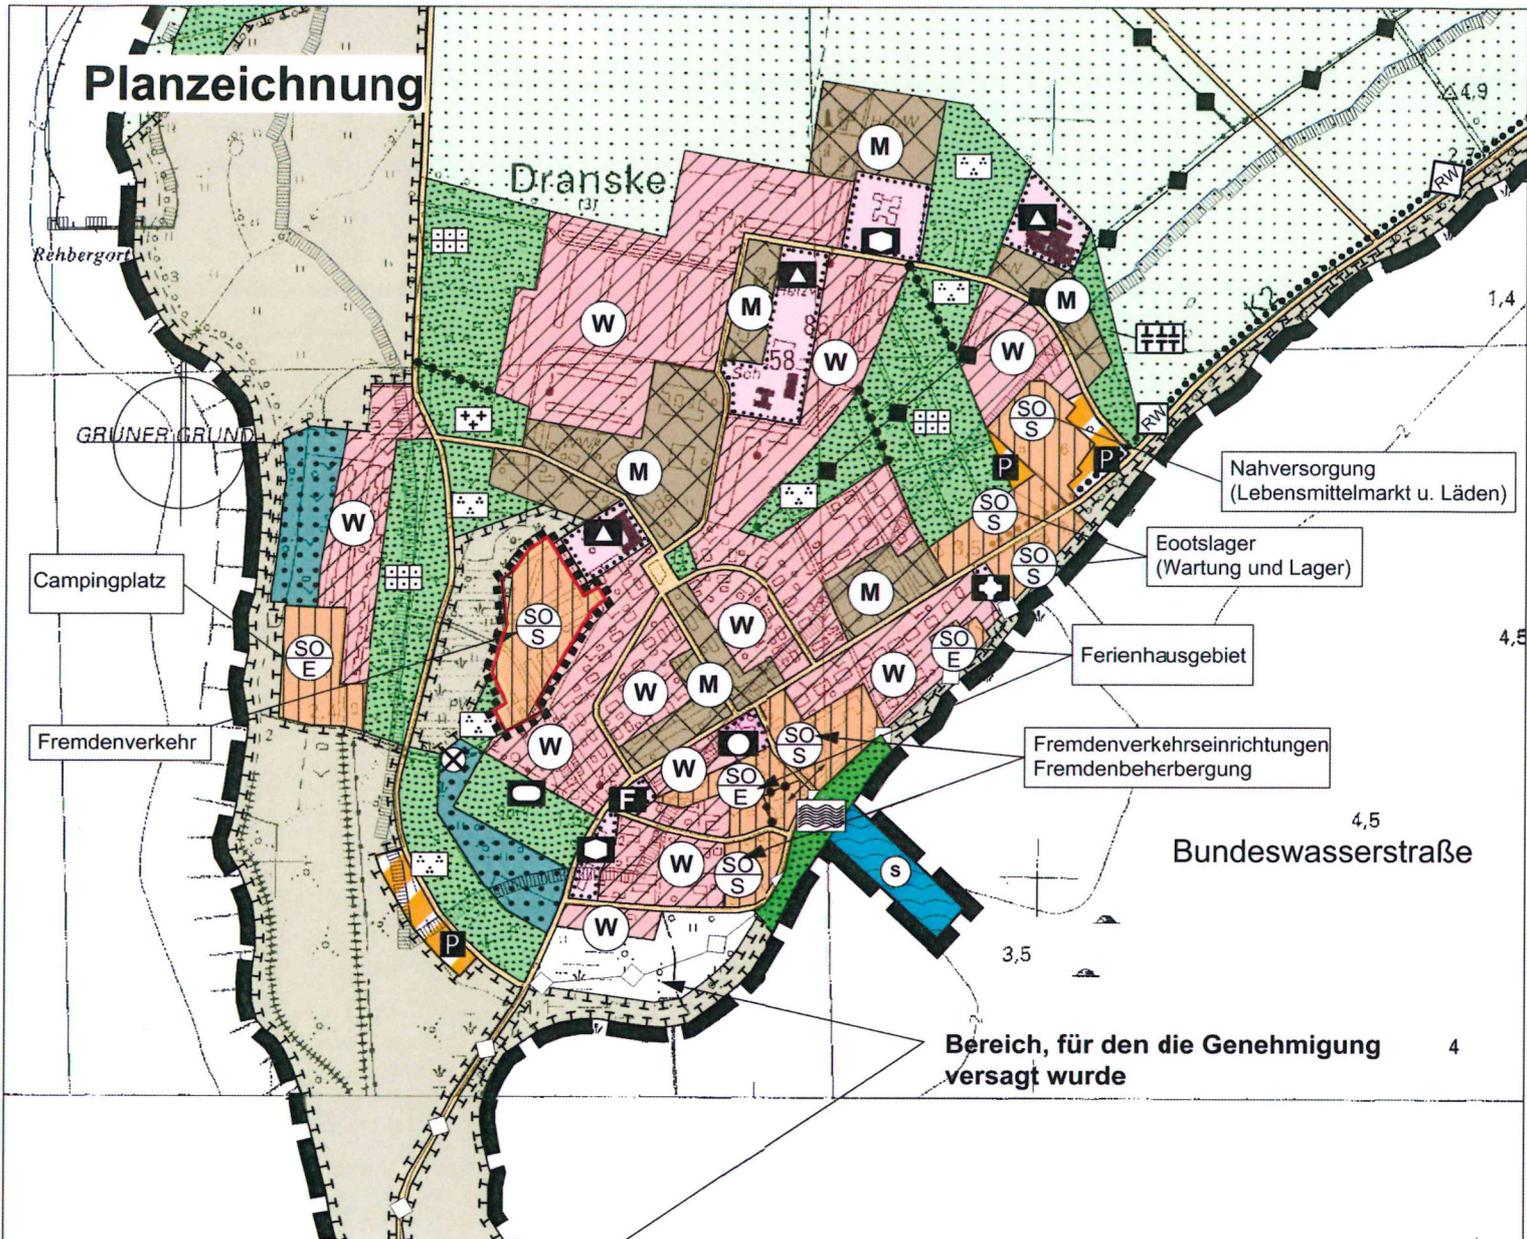

## Planzeichenerklärung

gemäß PlanZV  
im Bereich der Berichtigung

1. Art der baulichen Nutzung  
(§ 5 Abs. 2 Nr. 1 BauGB, §§ 1-11 BauNVO)

 Sonstige Sondergebiete nach § 11 BauNVO

### 15. Sonstige Planzeichen

15.00.13  GEMEINDEGEBIETSGRENZE /  
GELTUNGSBEREICHSGRENZE

15.00.14  GELTUNGSBEREICH DER  
BERICHTIGUNG

6. Berichtigung des Flächennutzungs-  
planes der Gemeinde Dranske auf der  
Grundlage des Beschlusses Nr. 019.6.11-129/15  
vom 24.9.2015 der Gemeinde Dranske.

Dranske den 13.11.2015



raith herelt fuß | Partnerschaft für Stadt-, Landschafts- und Regionalplanung

Freie Stadtplaner, Architekten, Landschaftsarchitektin

Hirschstraße 53; 76133 Karlsruhe

www.stadt-landschaft-region.de

Frankendamm 5, 18439 Stralsund

## Auszug aus dem Flächennutzungsplan der Gemeinde Dranske (Bereich Wiesengrund)

Stand vom

Maßstab 1: 10.000