


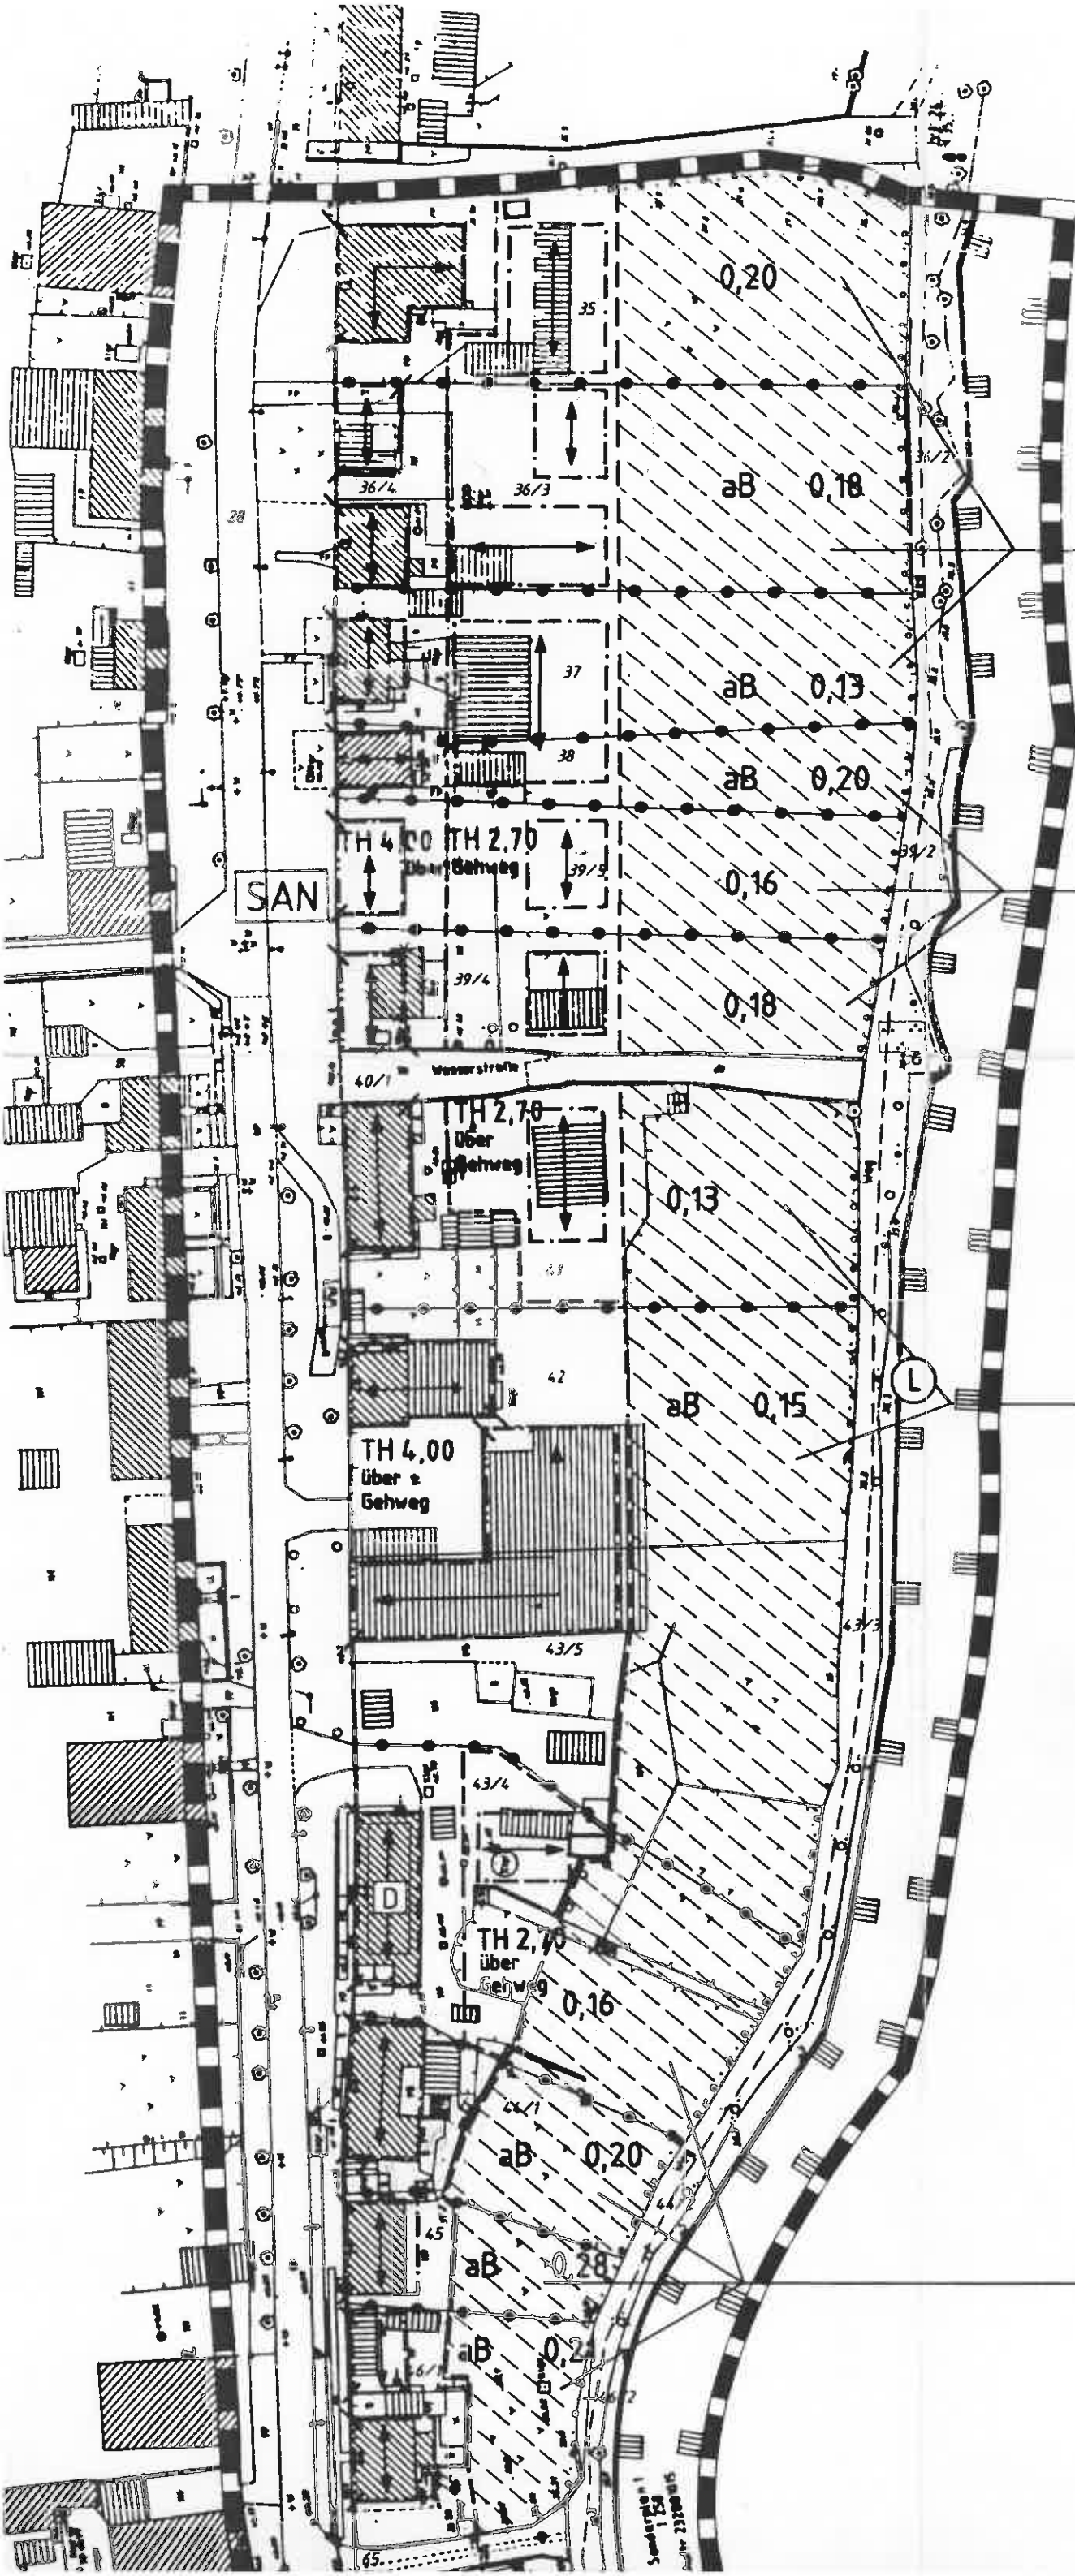

WA I

TH 4,00 über Gehweg (1.Reihe)
TH 2,70 über Gehweg (2.Reihe)

WA I

TH 4,00 über Gehweg (1.Reihe)
TH 2,70 über Gehweg (2.Reihe)