



Satzung der Stadt Zarrentin a. S. über den Vorhabenbezogenen Bebauungsplan Nr. 10

„Umnutzung eines Nebengebäudes zum Wohnen“, Dorfstraße 30 im Ortsteil Testorf

Beschleunigtes Verfahren nach § 13 a BauGB

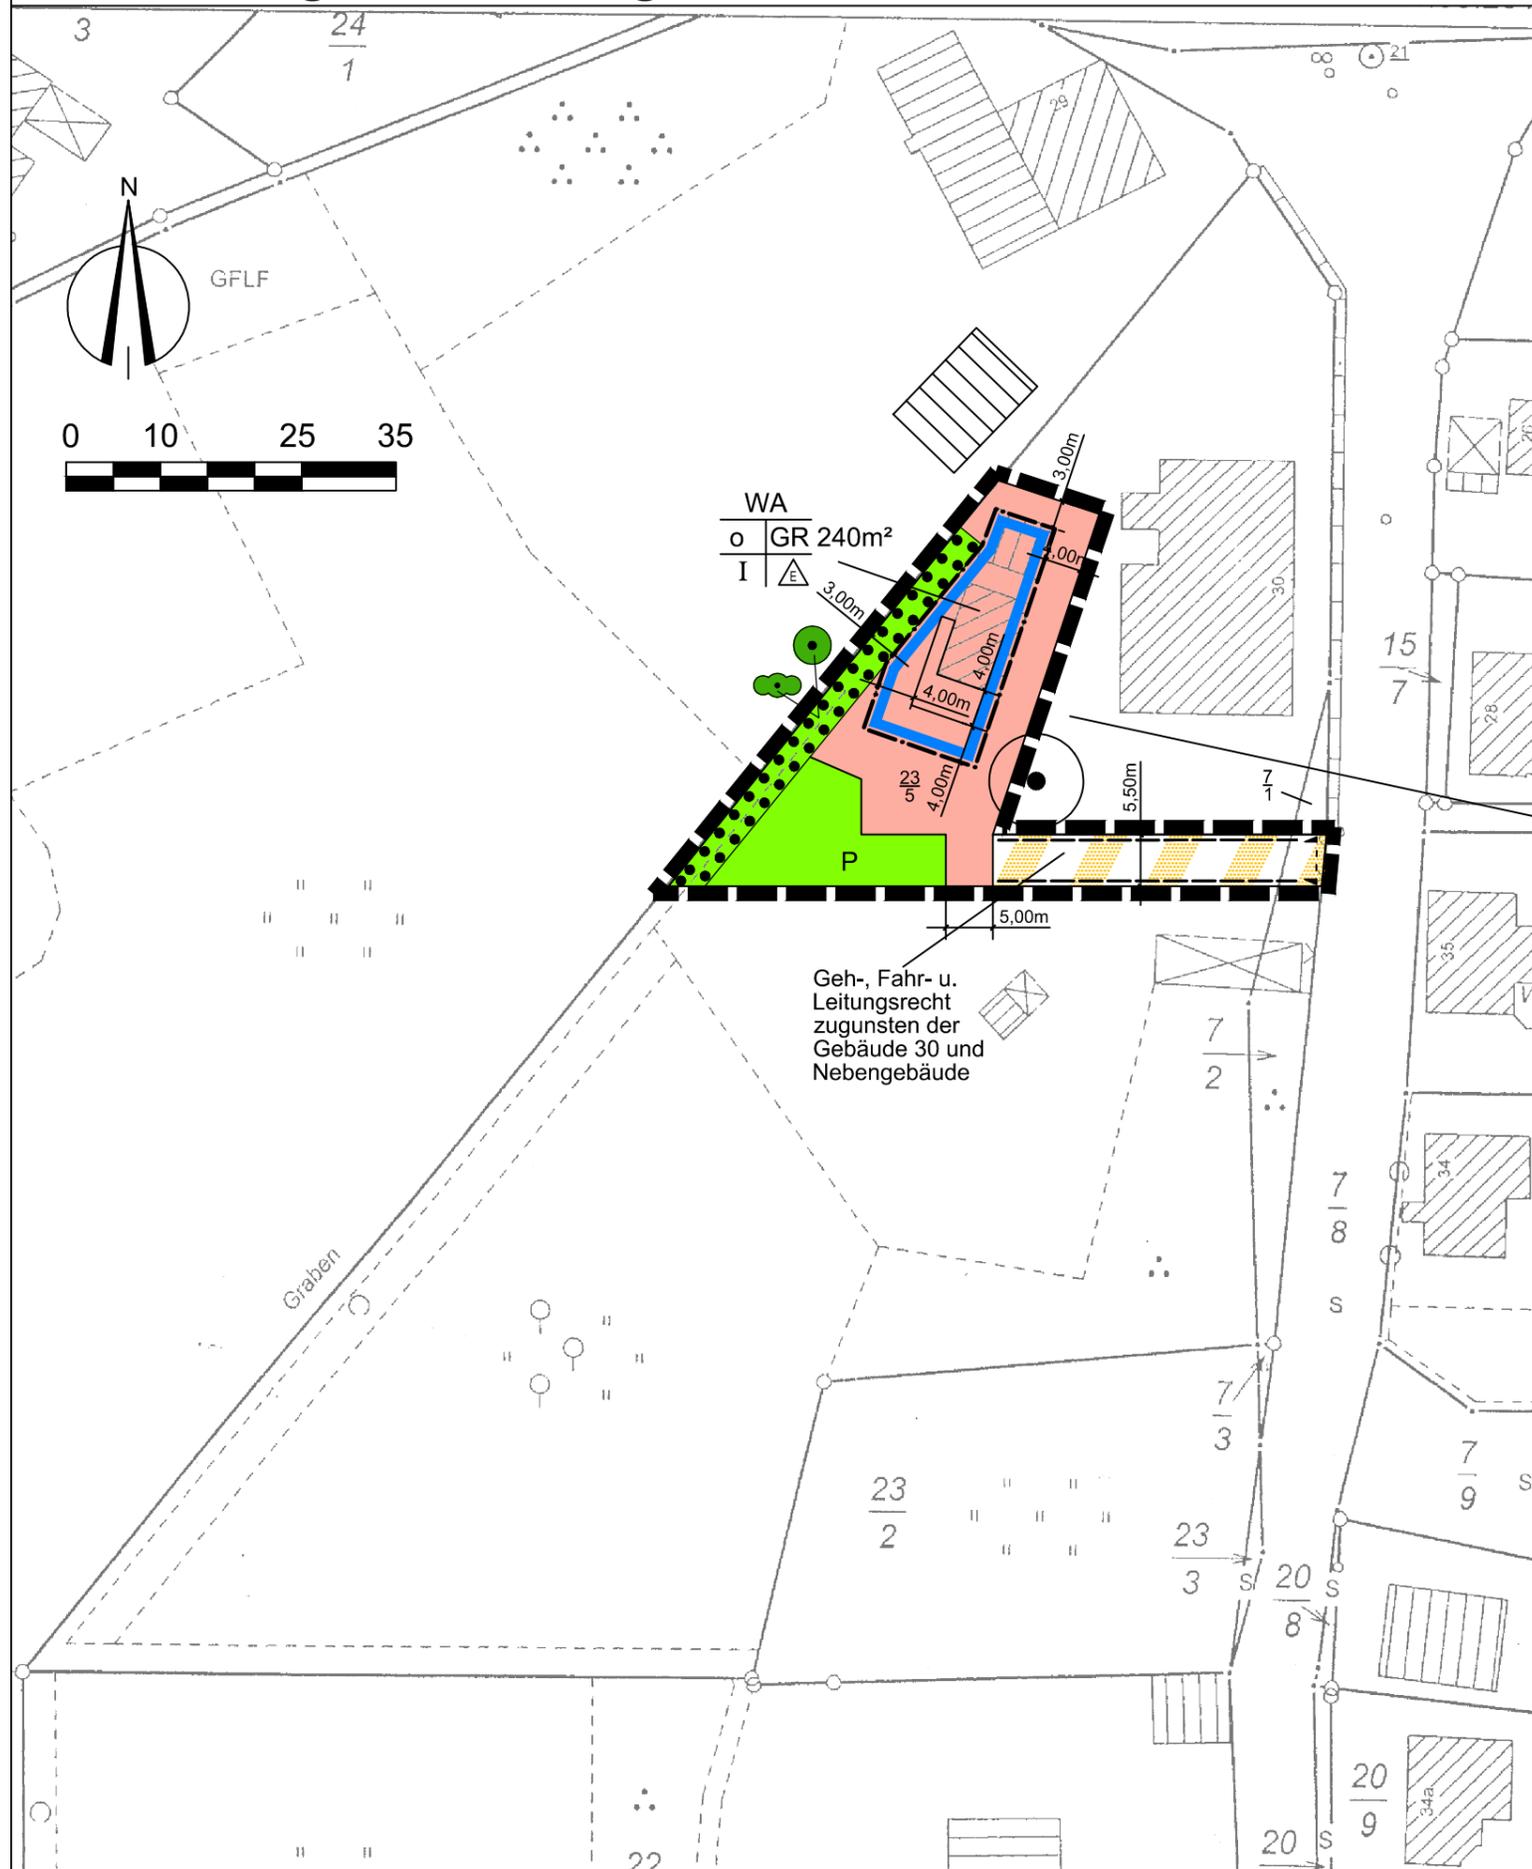

Übersicht Ortslage

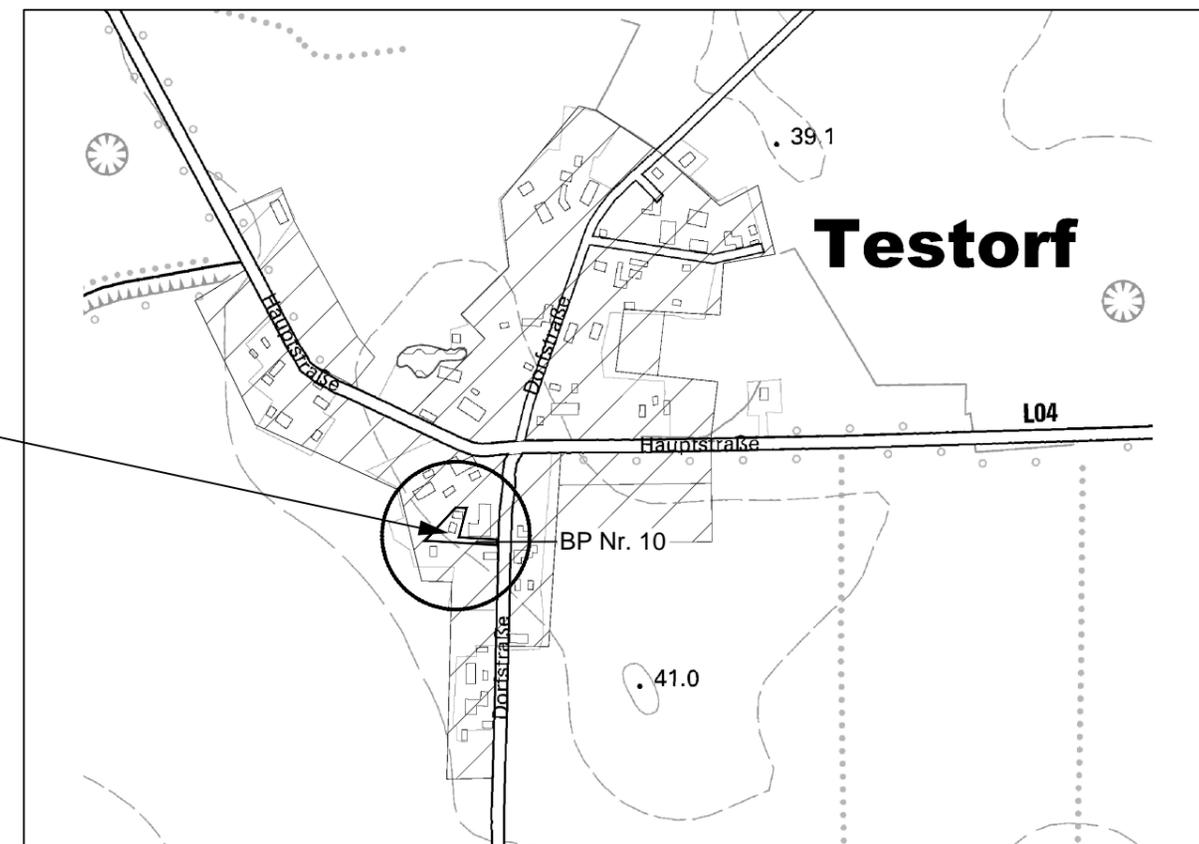

Rechtsverbindlich:	
genehmigungsfähige Planfassung:	
Entwurf:	November 2015
Vorentwurf:	
Planungsstand	Datum:

Satzung der Stadt Zarrentin am Schaalsee über den Vorhabenbezogenen Bebauungsplan Nr. 10 "Umnutzung eines Nebengebäudes zum Wohnen", Dorfstraße 30 in Testorf

Beschleunigtes Verfahren nach § 13 a BauGB

Kartengrundlage: Auszug aus dem Katasterwerk LK Ludwigslust-Parchim	Gemarkung: 130986 / Testorf Flur: 1 Stand: 21.03.2014	Auftragnehmer: Stadtplanerin Dipl.-Ing. Sybille Wilke Bürogemeinschaft Stadt- und Landschaftsplanung 19107 Schwabitz, Ziegelweg 3 Tel.: 03872 487789-11 Fax.: 03872 487789-10	Zeichner: Dipl.-Ing. Frank Ortel Bürogemeinschaft Stadt- und Landschaftsplanung CAD - Zeichnen - GIS - Computerservice 19107 Schwabitz, Ziegelweg 3 Tel.: 03872 487789-11 Fax.: 03872 487789-10
Maßstab 1 : 750			