

Planzeichenerklärung gemäß PlanZV

Art der baulichen Nutzung




Sonderbaufläche

Sonstige Planzeichen




Grenze des räumlichen Geltungsbereichs
der 11. Änderung des fortgeltenden Flächennutzungsplanes

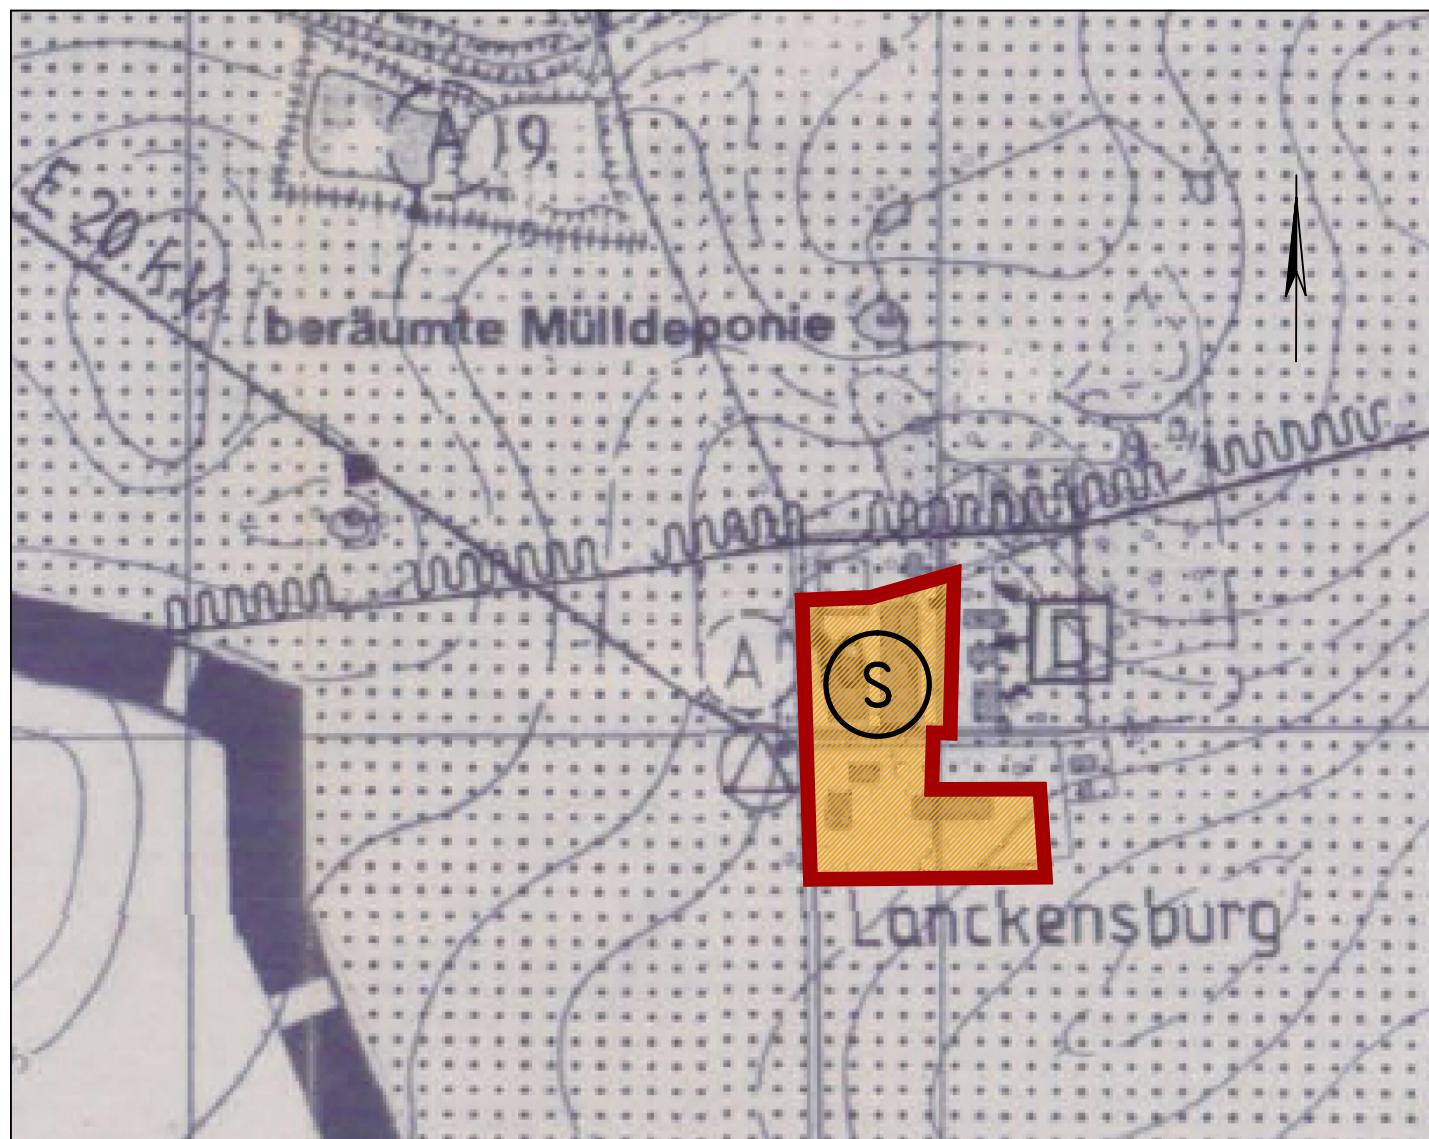

**11. Änderung des
fortgeltenden Flächennutzungsplanes
der Gemeinde Altenkirchen**

abschließende Beschluss Nr. vom

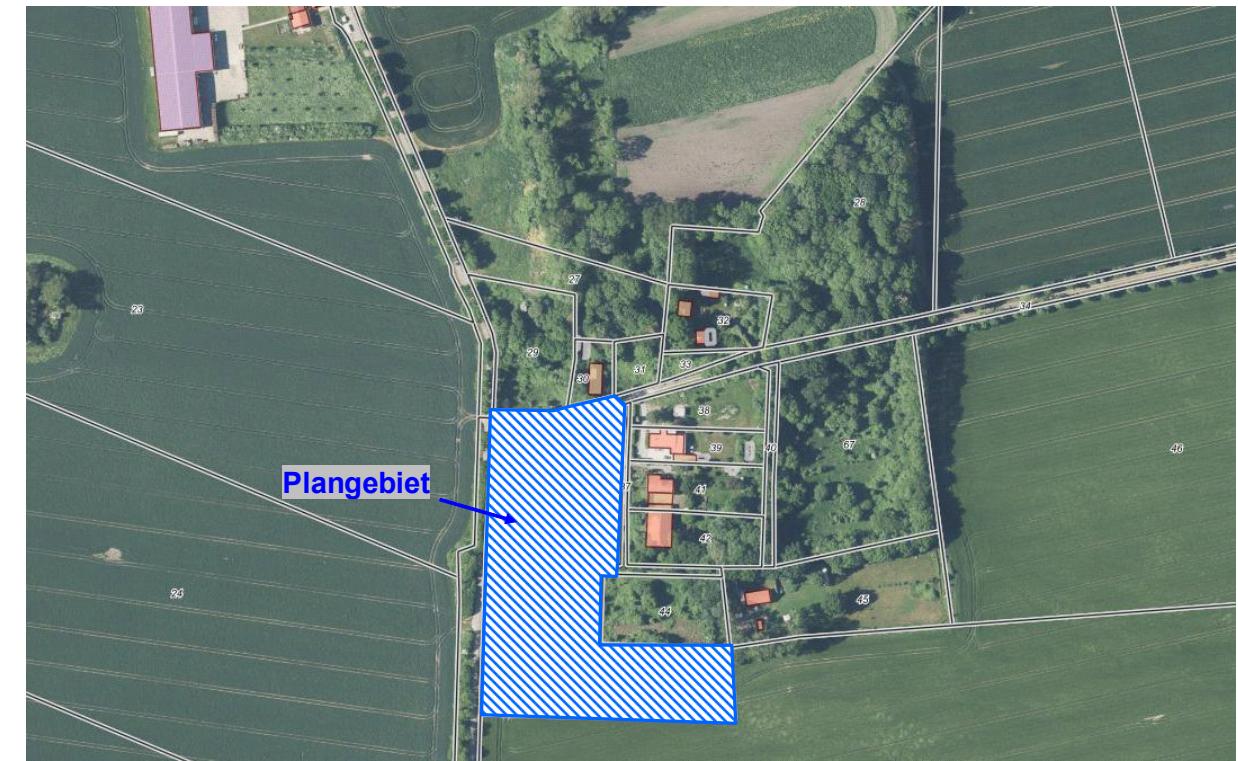

© Landkreis Vorpommern-Rügen, © LAiV-MV, © GeoBasis-DE/MV
Quelle: https://geoport.lk-vr.de/ (14.07.2023)

Bearbeitungsstand

Vorentwurf Juli 2025

frühzeitige Beteiligung nach §§ 3(1), 4(1) BauGB



ARNO MILL OFFIZIELL BESTELLTER VERMESSUNGSINGENIEUR
ALTES SCHULHAUS 1 · OT MÖLLN MEDOW · 18528 SEHLEN
TEL 03838 24137 · FAX 03838 250558 · INFO@VERMESSUNG-MILL.DE

Land	M-V	Bezugssystem Lage	ohne
Kreis	Vorpommern-Rügen	Bezugssystem Höhe	ohne
Gemeinde	Altenkirchen	Entwurfsvermessung	ohne
Gemarkung	Lanckensburg	Planungsgrundlage	FNP Altenkirchen
Flur	4	Maßstab	1 : 5000
Flurstücke	35, 36, und 43 sowie teilweise 37	Arbeitsstand	15. Juli 2025