



STADT RIBNITZ-DAMGARTEN B-PLAN NR. 102 "Wohngebiet Sandhufe V" BIOTOPTYPENPLAN

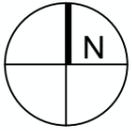

M 1:1000

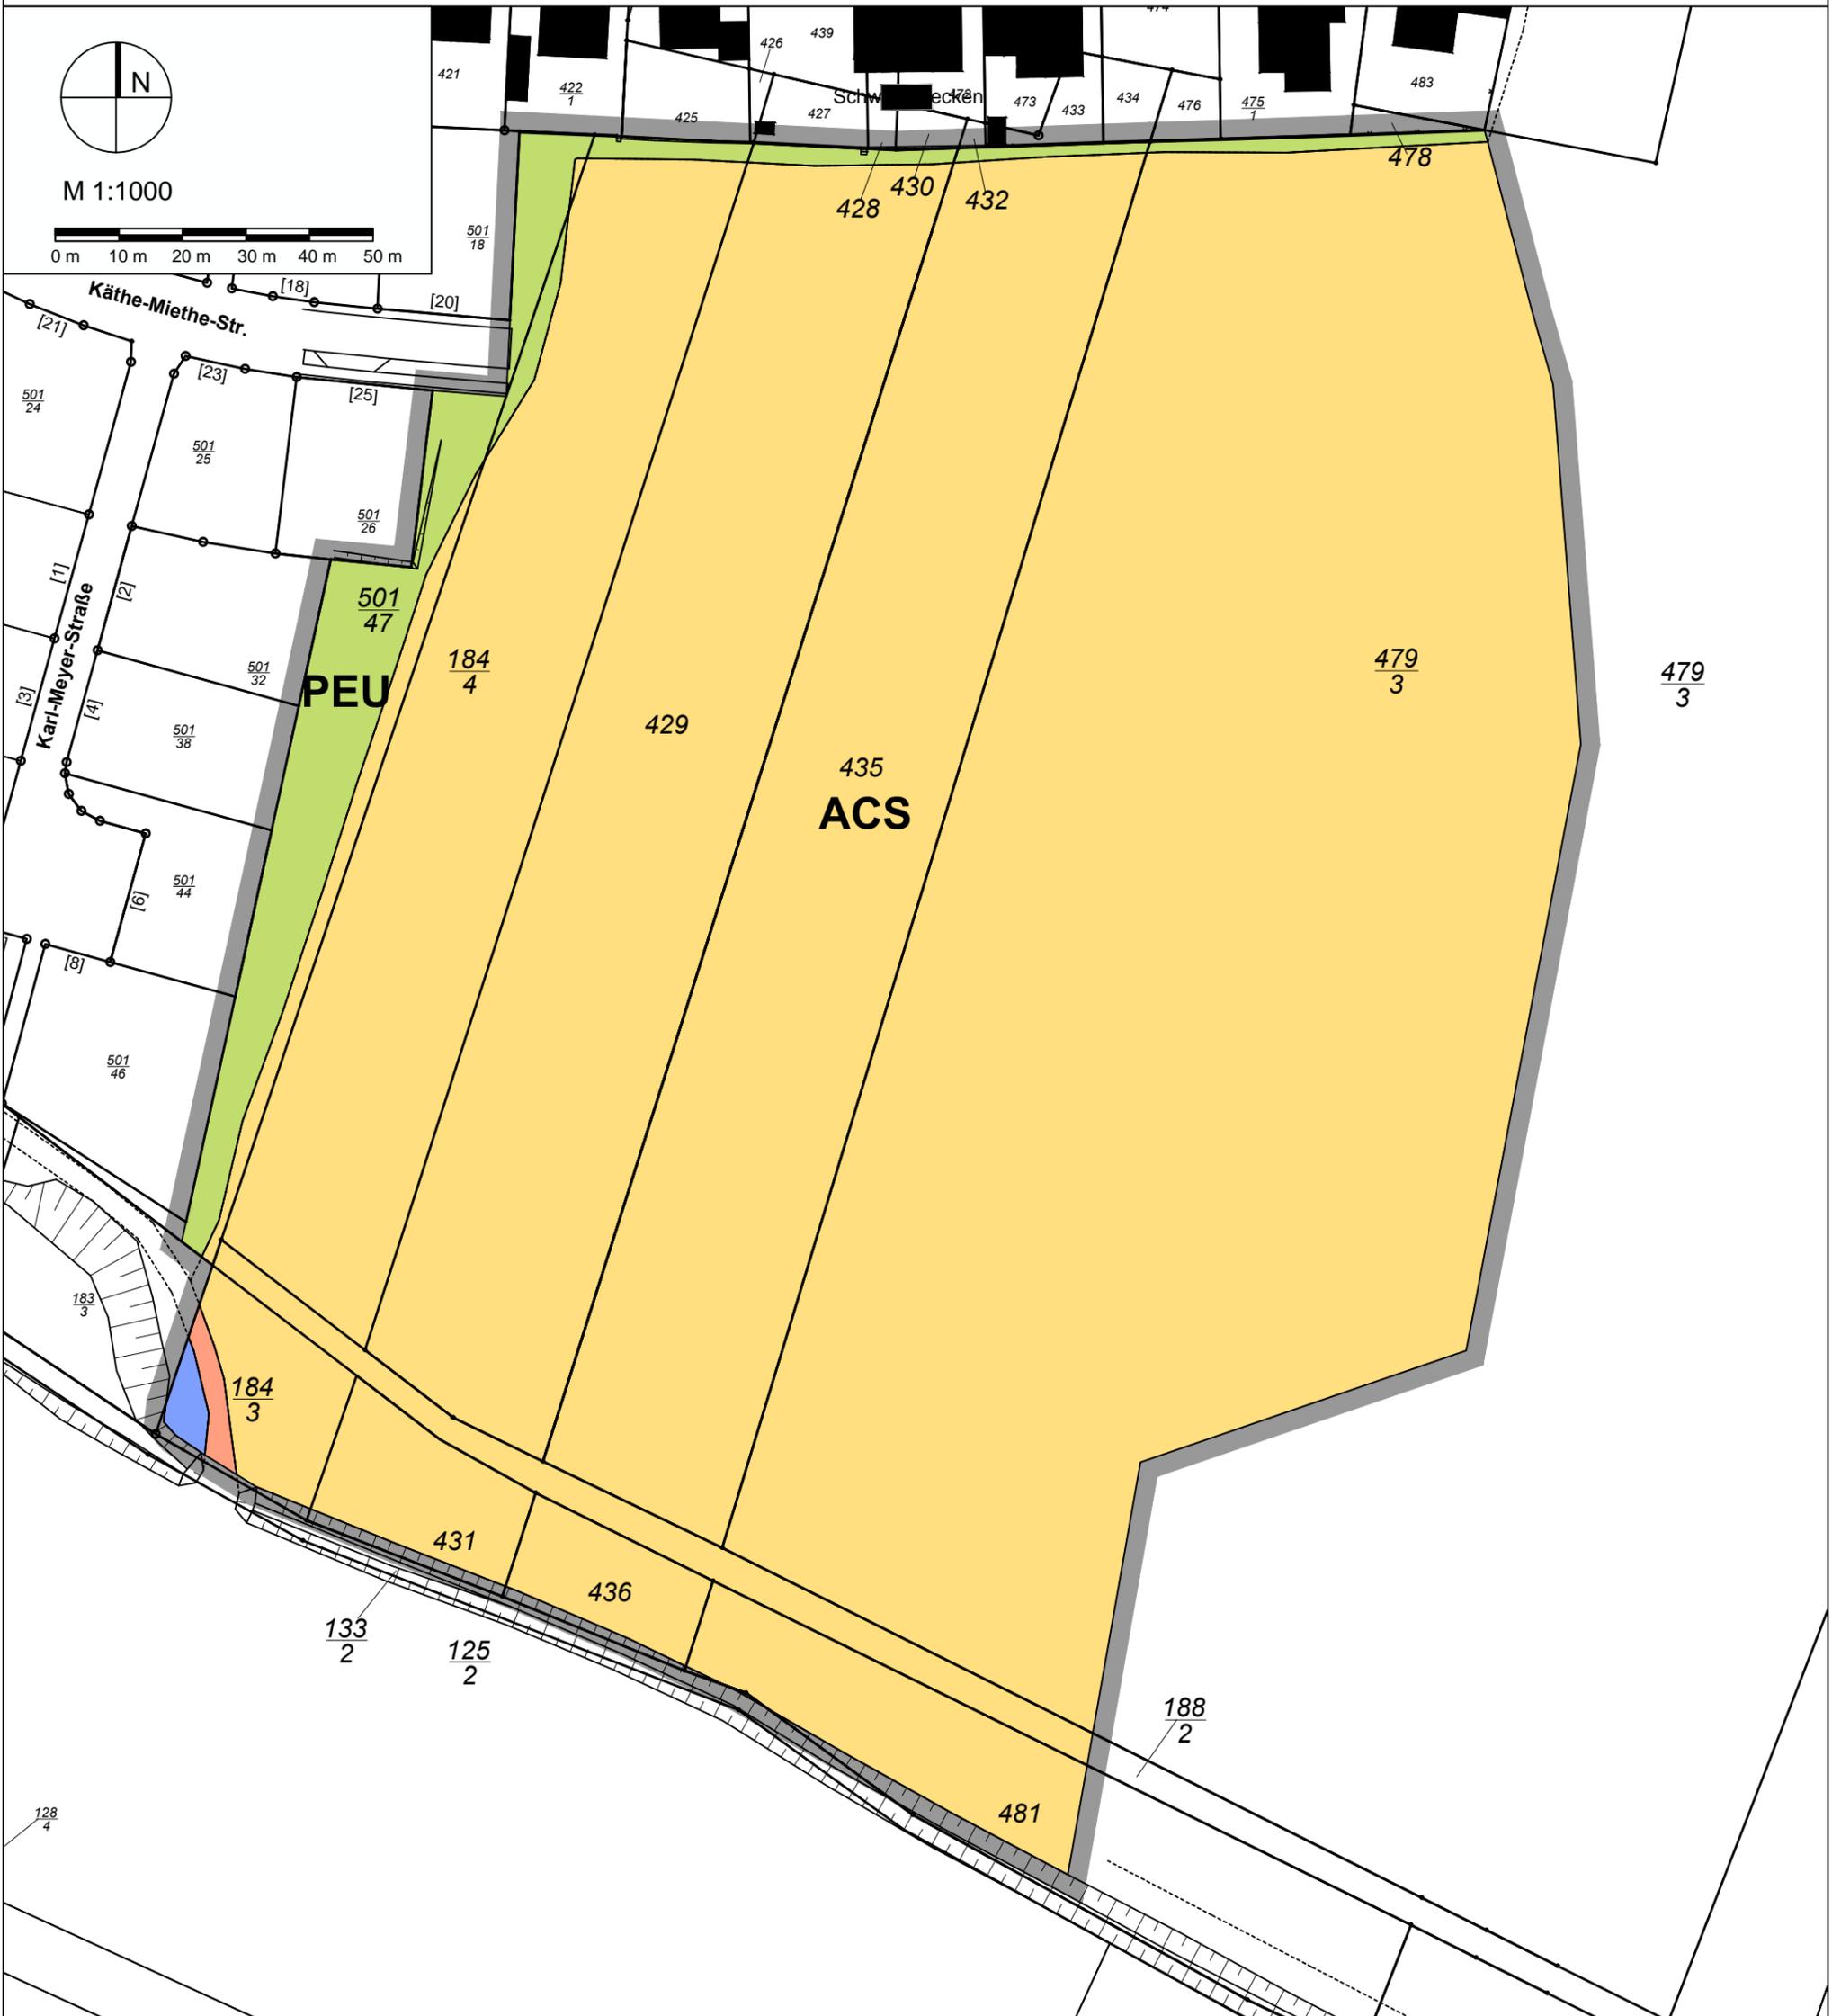

LEGENDE BIOTOPTYPEN

10. Staudensäume, Ruderalfluren und Trittrasen (R)

10.1 Staudensaum und Ruderalflur (RH)

10.1.3 Ruderale Staudenflur frischer bis trockener Standorte (RHU)

12. Acker- und Erwerbsgartenbiotope (A)

12.1 Acker (AC)

12.1.1 Sandacker (ACS)

13. Grünanlagen der Siedlungsbereiche (P)

13.3 Freifläche des Siedlungsbereiches (PE)

13.3.4 Nicht oder teilversiegelte Freifläche, teilweise mit Spontanvegetation (PEU)

14. Biotopkomplexe der Siedlungs-, Verkehrs- und Industrieflächen (O)

14.7 Verkehrsfläche (OV)

14.7.3 Wirtschaftsweg, nicht oder teilversiegelt (OVU)

Sonstige Planzeichen

--- Zaun

■ Geltungsbereich

PROJEKTNAME

Stadt Ribnitz-Damgarten Baugebungsplan Nr. 102 "Wohngebiet Sandhufe V"

PLANBEZEICHNUNG

Biototypenplan

PLANNUMMER

1.1

MASSSTAB

1:1000

DATUM

07.07.2021

BEARBEITUNG

Schmidt

AUFTRAGGEBER

Stadt Ribnitz-Damgarten
Am Markt 1
18311 Barth

wagner Planungsgesellschaft

Fischerbruch 8
18055 Rostock
Tel.: 0381 377069-40
Fax: 0381 377069-49
info@wagner-planungsgesellschaft.de
www.wagner-planungsgesellschaft.de