


PLANZEICHNUNG


Maßstab 1:10.000

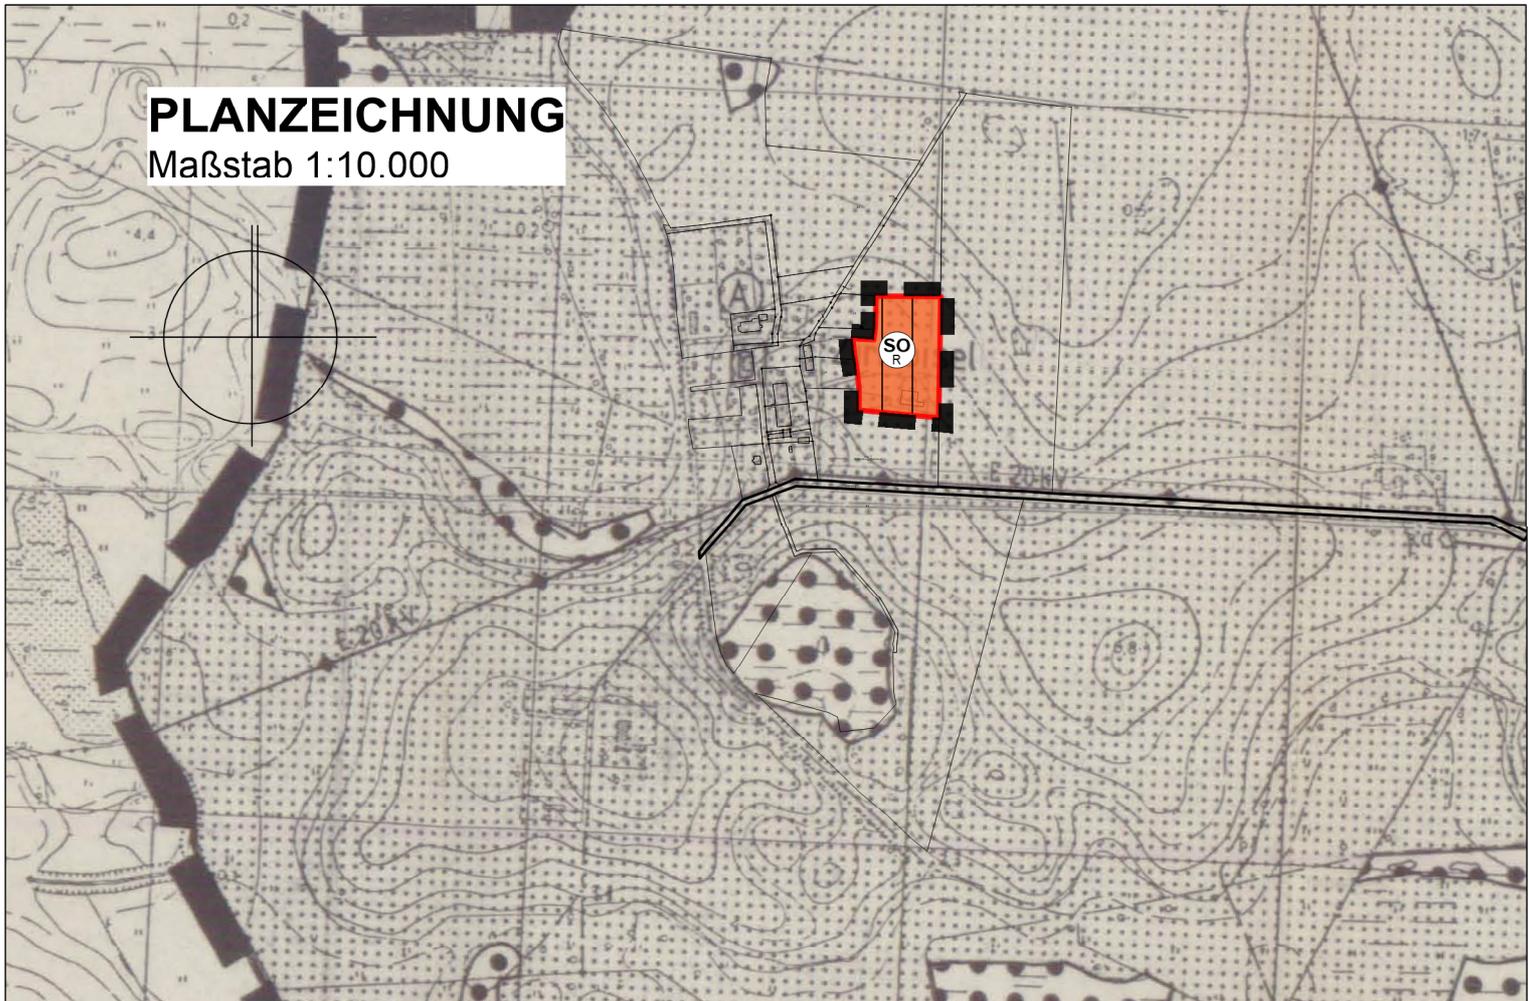

PLANZEICHENERKLÄRUNG

gem. PlanZV

ART DER BAULICHEN NUTZUNG (§§ 1 bis 11 BauNVO)

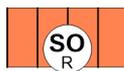

sonstige Sondergebiete
(§ 11 BauNVO), hier: Reiterhof

SONSTIGE PLANZEICHEN



Grenze des räumlichen Geltungsbereichs der 2. Änderung des Flächennutzungsplans



Übersichtskarte ohne Maßstab

raith hertelt fuß | Partnerschaft für Stadt-, Landschafts- und Regionalplanung

Freie Stadtplaner, Architekten und Landschaftsarchitektin

Hirschstraße 53, 76133 Karlsruhe

www.stadt-landschaft-region.de

Frankendamm 5, 18439 Stralsund



Gemeinde Rappin 2. Änderung des Flächennutzungsplans (für den Bereich Reiterhof Zirmoisel)

Vorentwurfsfassung

Fassung vom 03.06.2020, Stand 03.06.2020

Maßstab 1:10.000