


Satzung der Gemeinde Sauzin über den Bebauungsplan Nr. 3 „Wohngebiet nördlich der Peenestraße“ Ortsteil Ziemitz

PLANZEICHNUNG (TEIL A)

M.: 1 : 500

auf der Grundlage des Lage- und Höhenplanes des
Vermessungsbüros MAB Vermessung-Vorpommern vom 07-2022

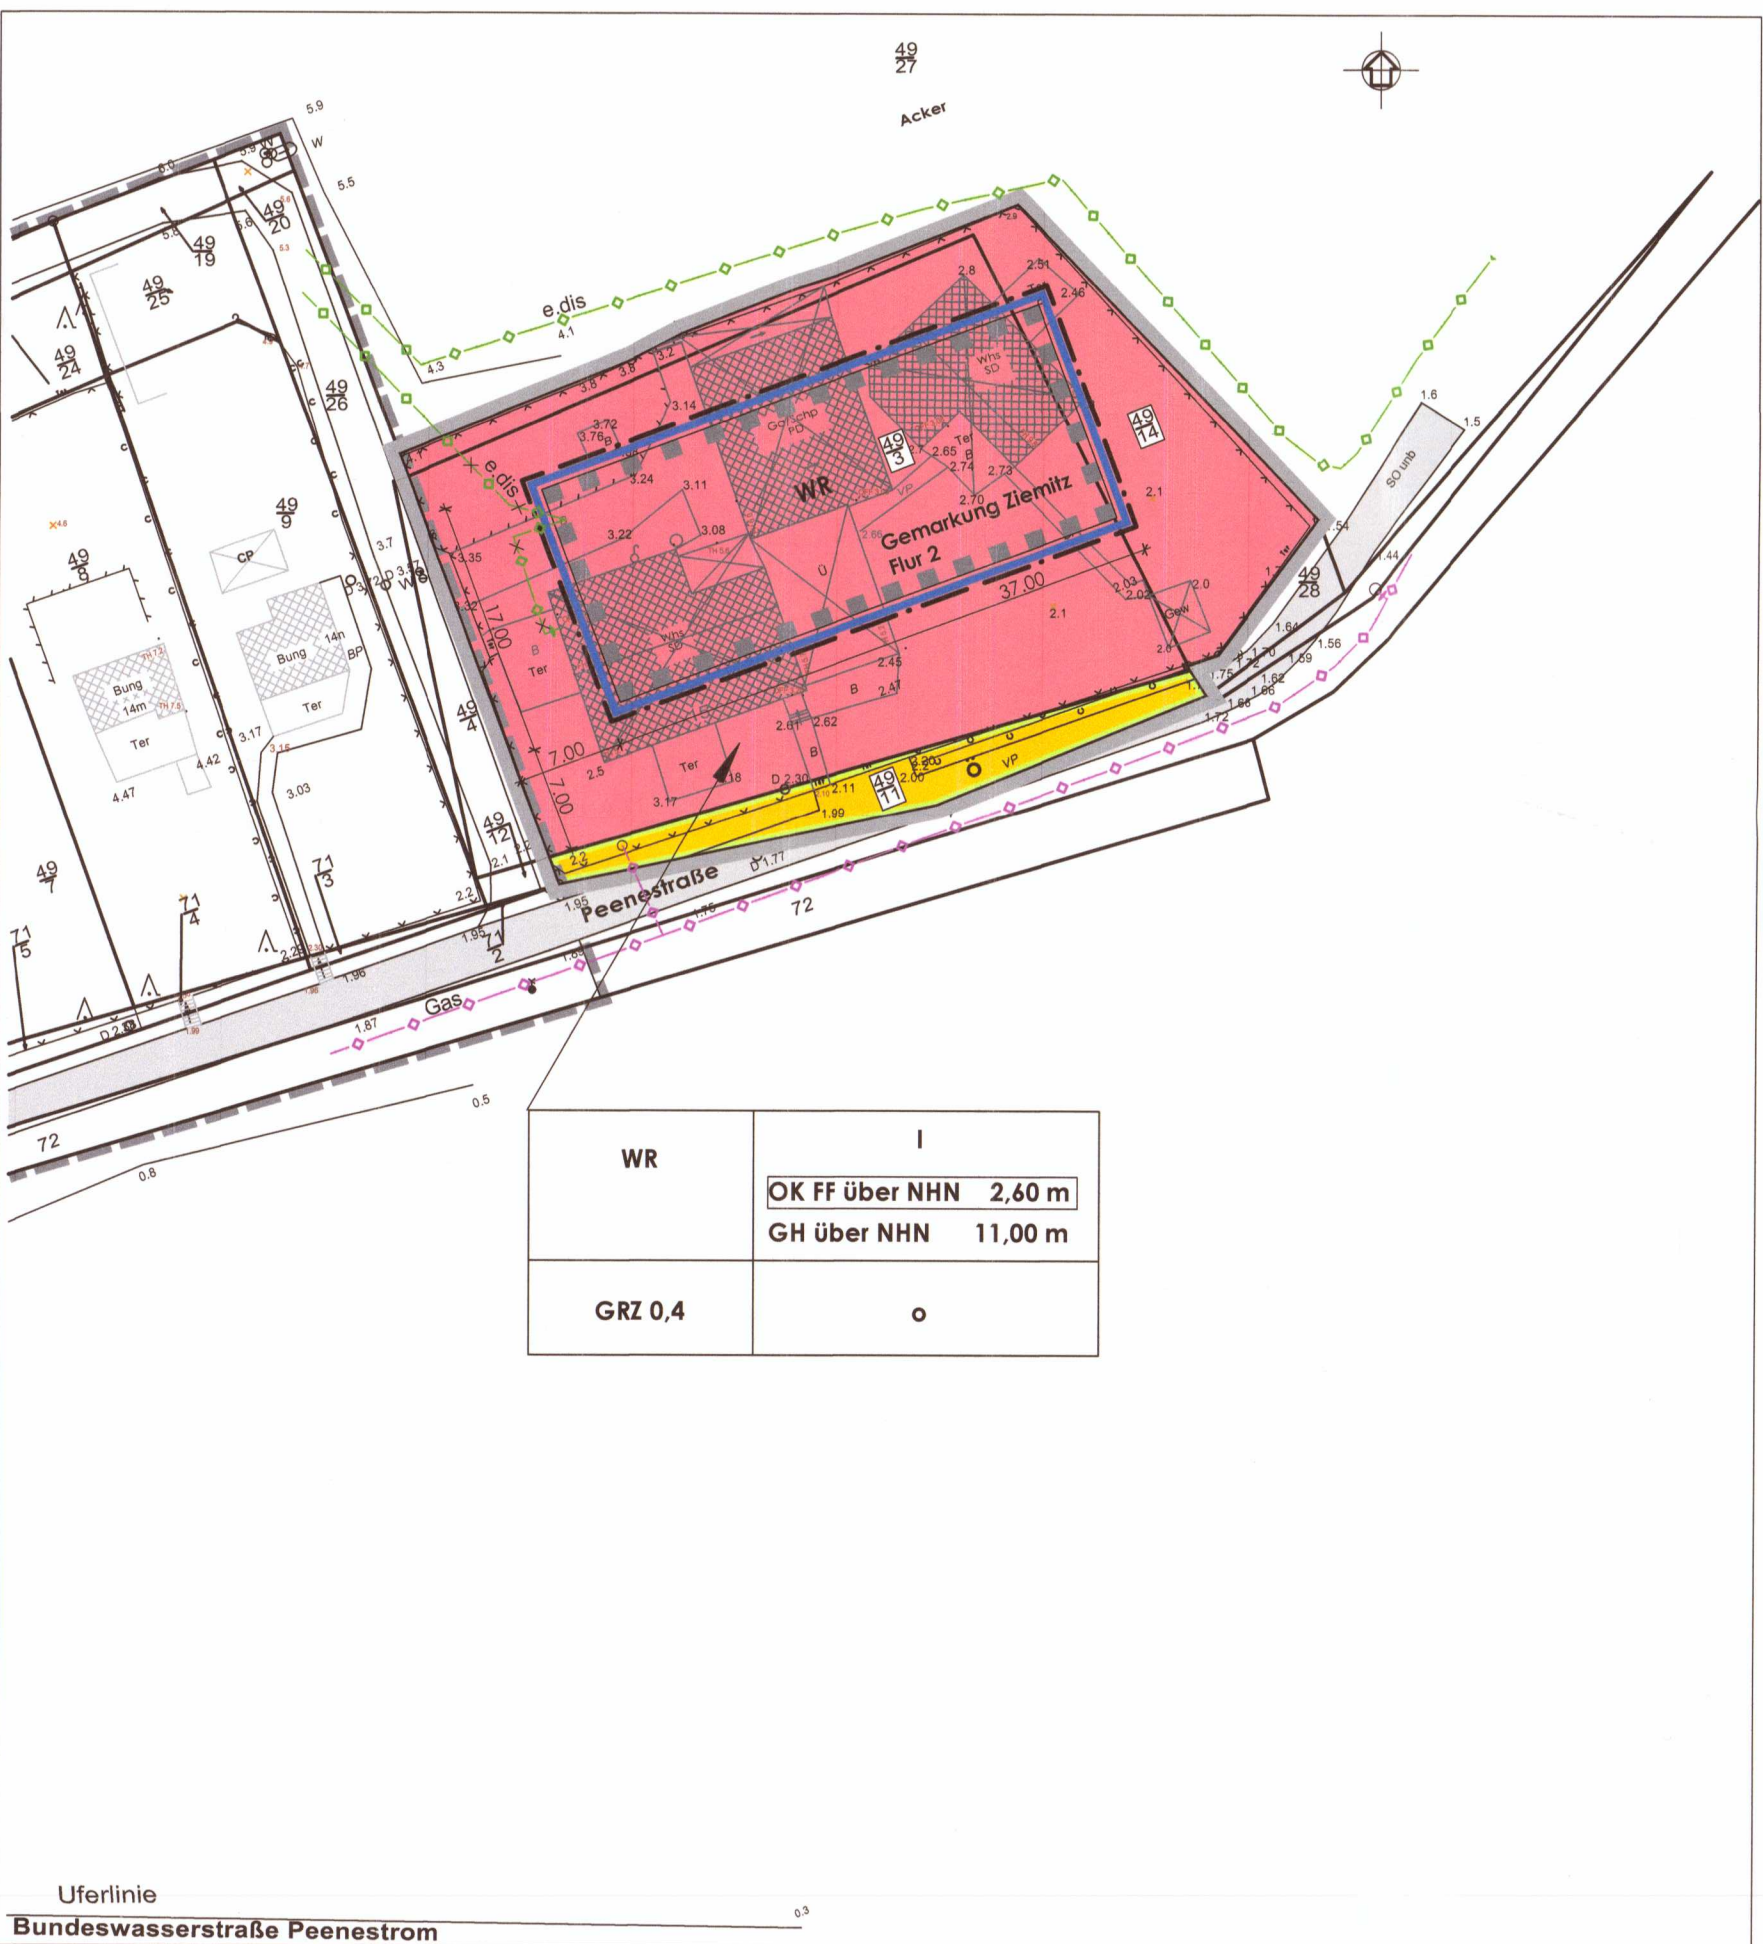

ZEICHENERKLÄRUNG

gem. PlanZV

I. Festsetzungen

Art der baulichen Nutzung

WR	Reines Wohngebiet	§ 9 Abs. 1 Nr. 1	BauGB
§ 3			BauNVO

Maß der baulichen Nutzung

GRZ	Grundflächenzahl als Höchstmaß	§ 9 Abs. 1 Nr. 1	BauGB
OK FF über NHN	Oberkante Fertigfußboden über NHN als Mindestmaß	§ 19	BauNVO
GH über NHN	Gebäudehöhe über NHN als Höchstmaß	§ 18	BauNVO
I	Zahl der Vollgeschosse als Höchstmaß	§ 20	BauNVO

Bauweise, Baulinien, Baugrenzen

o	offene Bauweise	§ 9 Abs. 1 Nr. 2	BauGB
§ 22 Abs. 2			BauNVO
§ 23 Abs. 3			BauNVO

Öffentliche Verkehrsflächen

§ 9 Abs. 1 Nr. 11	BauGB
-------------------	-------

Hauptversorgungs- und Hauptabwasserleitungen

§ 9 Abs. 1 Nr. 13	BauGB
-------------------	-------

Sonstige Planzeichen

§ 9 Abs. 5 Nr. 1	BauGB
§ 9 Abs. 7	BauGB

II. Darstellungen ohne Normcharakter

§ 9 Abs. 5 Nr. 1	BauGB
§ 9 Abs. 7	BauGB

Flurstücksbezeichnung

VP	Flurstücksgrenzen
B	Beton
PD	Pultdach
SD	Satteldach
10,00	Vermahlung in Meter
10,00	Hecken
10,00	Schacht

Geltungsbereich des Bebauungsplanes Nr. 3

§ 9 Abs. 5 Nr. 1	BauGB
§ 9 Abs. 7	BauGB

TEXT (TEIL B)

I. Planrechtliche Festsetzungen (§ 9 Abs. 1 BauGB)

1. Art der baulichen Nutzung (§ 9 Abs. 1 Nr. 1 BauGB)

(1)

(2)

III. Naturschutzrechtliche Regelungen (§ 11 Abs. 3 BNatSchG)

1. Art der baulichen Nutzung (§ 9 Abs. 1 Nr. 1 BauGB)

(1)

(2)

(