

Stadtverwaltung Grabow

Grabow, den 12.07.1991

Satzung der Stadt Grabow über die Festlegung der Grenzen für im Zusammenhang bebaute Ortsteile für das Gebiet Ortsausgang Grabow Richtung Ludwigslust, begrenzt von der Ludwigsluster Chaussee im Westen, der Thomas-Mann-Straße im Süden und Osten sowie der Flur 16 im Norden

Aufgrund des § 34 Absatz 4 Punkt 1- 3 des Baugesetzbuches in der Fassung vom 8. Dezember 1986 (BGBl. I S. 2253), zuletzt geändert durch Anlage I Kapitel XIV Abschnitt II Nr. 1 des Einigungsvertrages vom 31. August 1990 in Verbindung mit Artikel 1 des Gesetzes vom 23. September 1990 (BGBl. II. S. 885, 1122) sowie nach § 83 der Bauordnung vom 20. Juli 1990 (BGl. I Nr. 50 S. 929) wird nach Beschlußfassung durch die Stadtverordnetenversammlung Nr. 75/91 vom 13. Februar 1991 und mit Genehmigung der höheren Verwaltungsbehörde folgende Satzung über die Festlegung der Grenzen von im Zusammenhang bebauter Ortsteile Nr. 1 für das oben genannte Gebiet, bestehend aus der Planzeichnung (Teil A) und dem Text (Teil B) erlassen:


Teil A: - Planzeichnung

Flurkarte M 1 : 500 mit roter Kennzeichnung der Grenzen für das oben genannte Gebiet und Übersichtsplan M 1 : 2500 zur Darstellung der Einordnung des Gebietes in die Gesamtstadtfläche Grabow


Teil B: - Text

1. Für das oben genannte Gebiet werden zur eindeutigen Klärung der geordneten städtebaulichen Entwicklung die Grenzen für im Zusammenhang bebaute Ortsteile festgelegt, unter Einbeziehung des Flurstücks 69/10 der Flur 7 zur Abrundung des Gebietes gemäß § 34 Absatz 4 Punkt 3.
2. Die Stellungnahmen der betroffenen Bürger und der berührten öffentlichen Belange wurden abgewogen und in der Satzung berücksichtigt (siehe Anlage).
3. Die Satzung tritt nach der Bestätigung durch die höhere Verwaltungsbehörde und ihrer Veröffentlichung in Kraft.


Grabow, den 12. 07. 1991

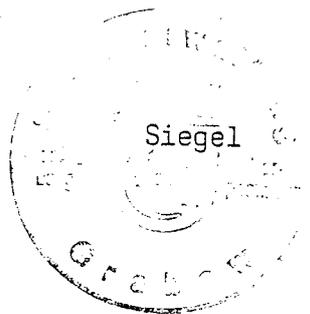

[Handwritten Signature]
Bürgermeister

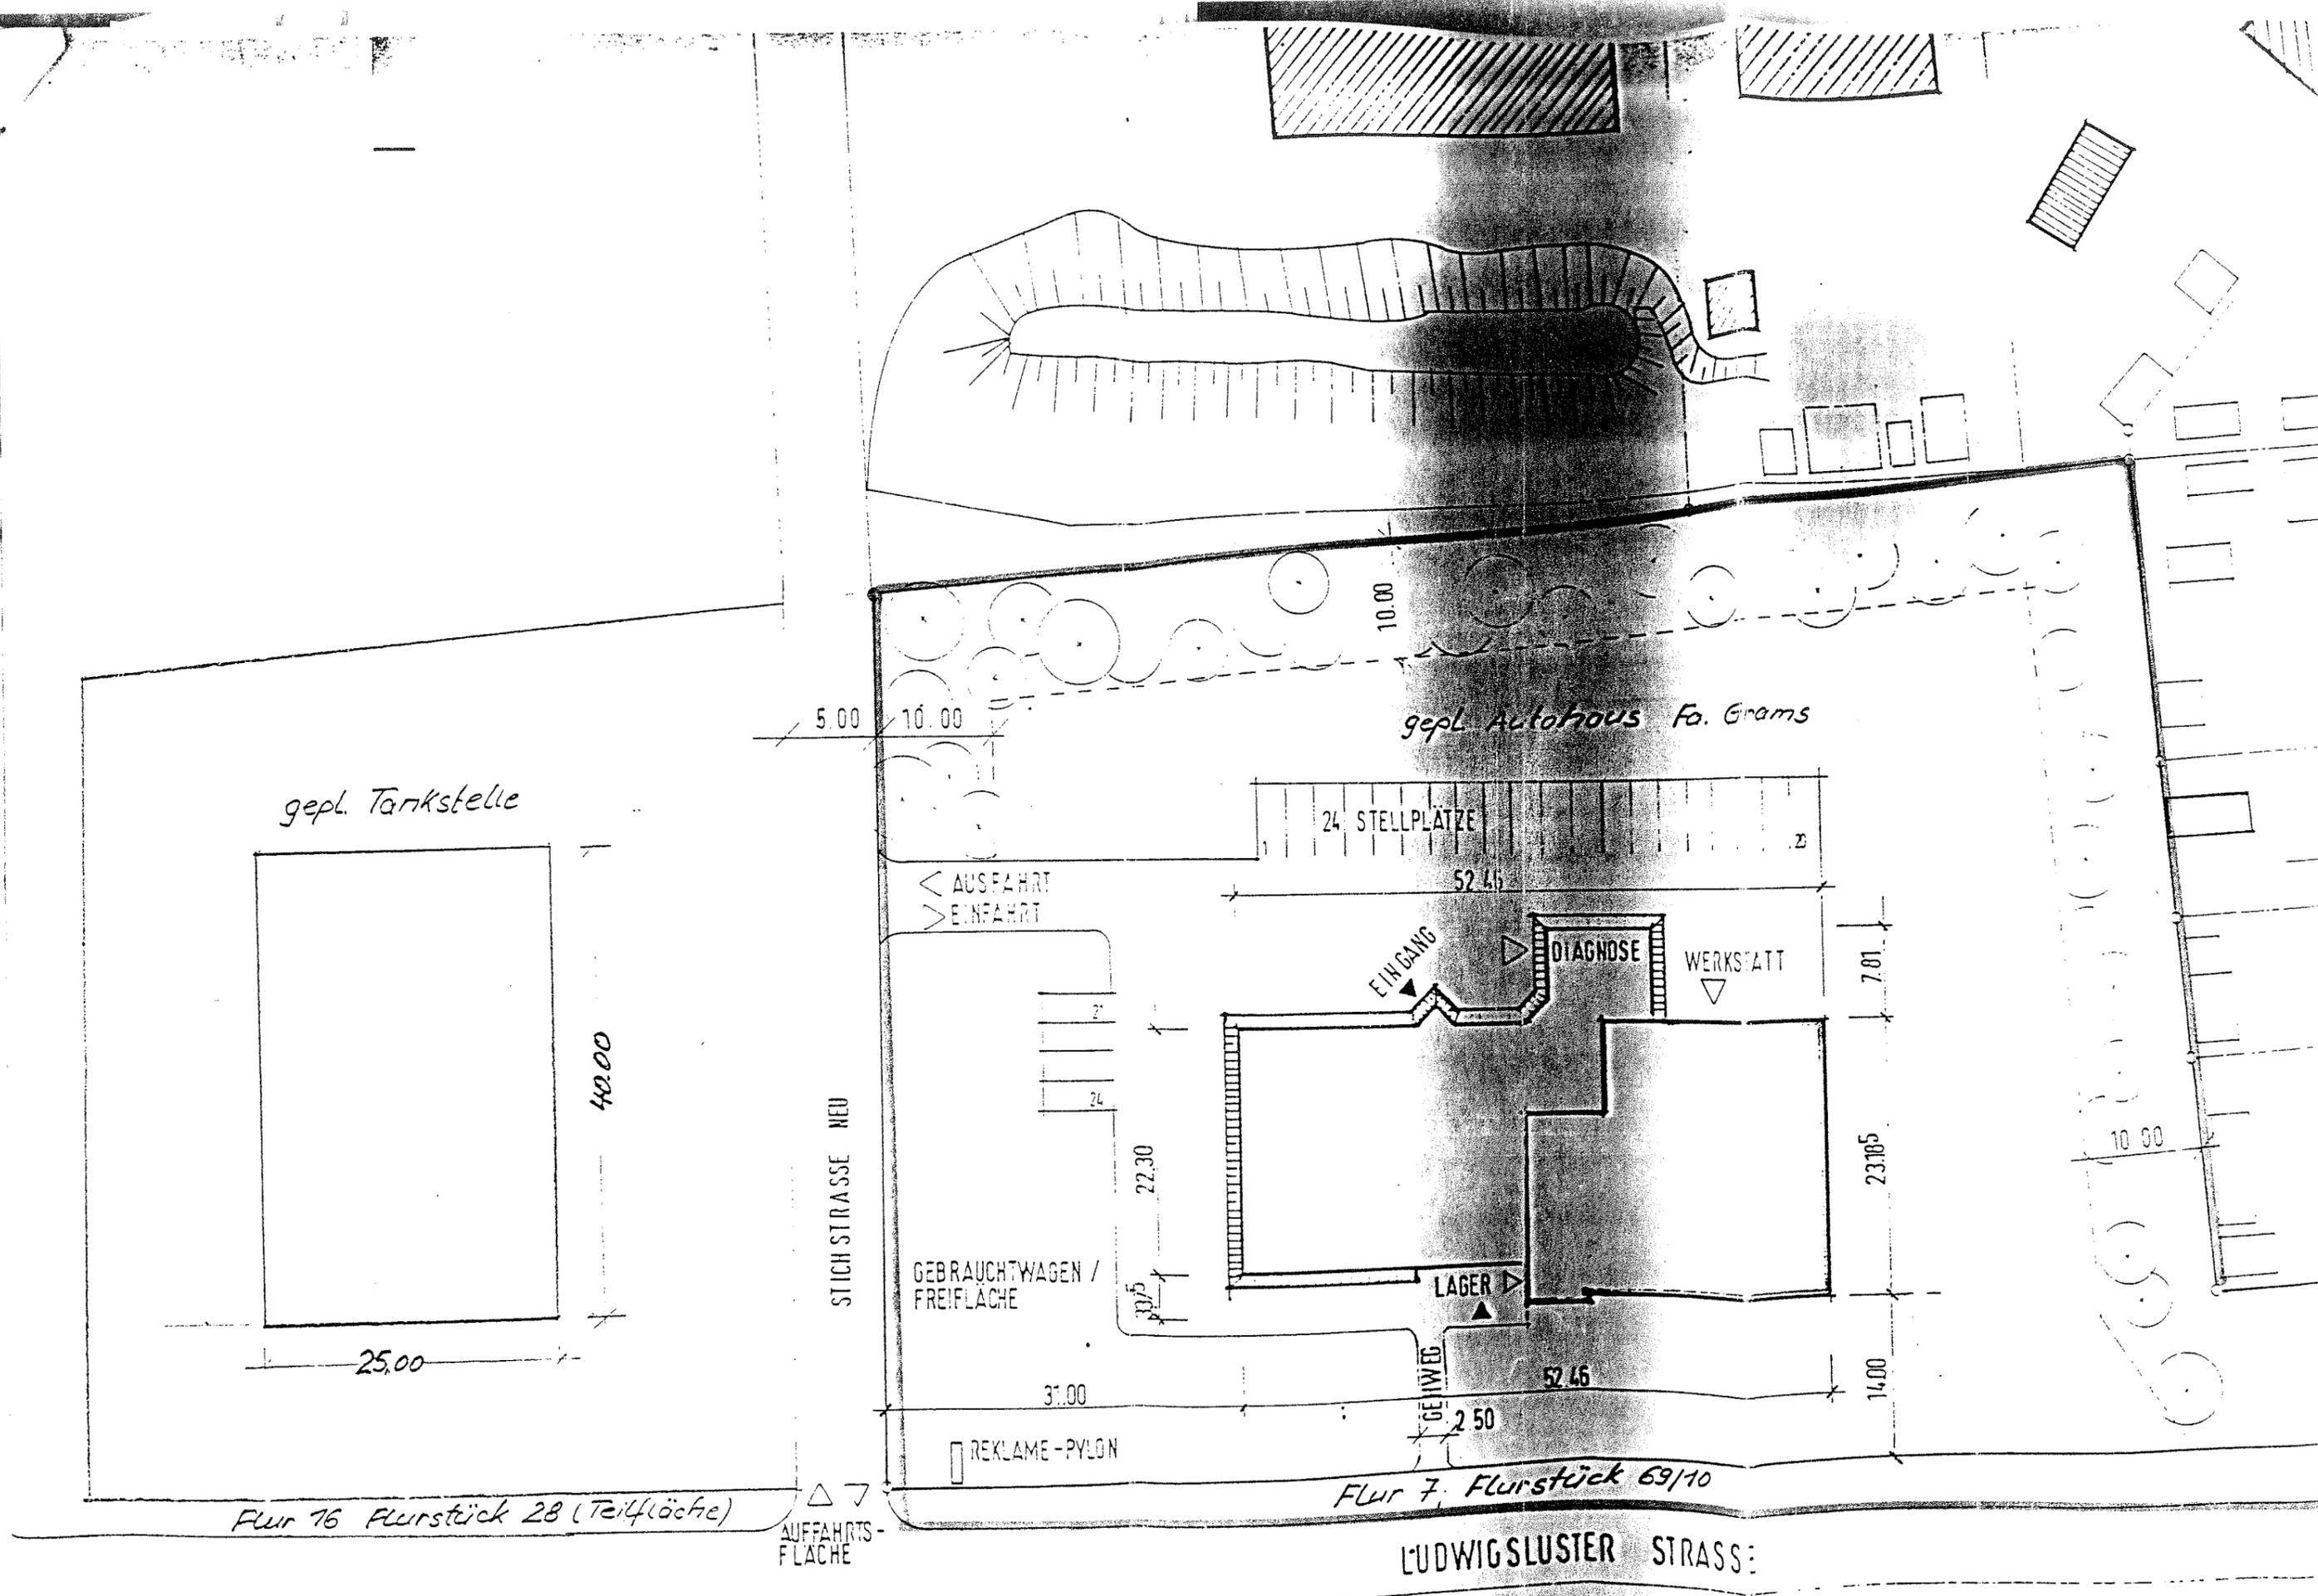

gepl. Tankstelle

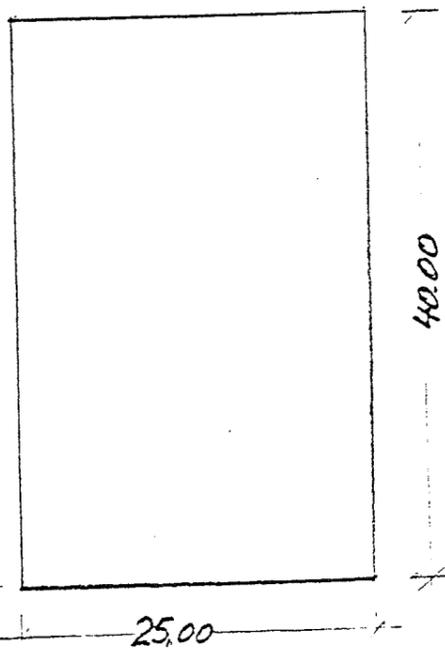

Flur 76 Flurstück 28 (Teilfläche)

5.00 10.00

gepl. Autohaus Fa. Grams

24 STELLPLATZE

AUSFAHRT
EINFAHRT

EINGANG

DIAGNOSE

WERKSTATT

STICHSTRASSE NEU

GEBRAUCHTWAGEN / FREIFLÄCHE

LAGER

REKLAME-PYLON

Flur 7, Flurstück 69/10

LUDWIGSLUSTER STRASSE

Lageplan M: ca. 1:500

Autohaus Fa. Grams