


SATZUNG DER GEMEINDE DOLGEN

PRÄAMBEL

Satzung der Gemeinde Dolgen, Ortsteil Koldenhof, über die Festlegung und Abrundung des im Zusammenhang bebauten Ortsteiles nach § 34 Abs. 4 Satz 1 Nr. 1 und 3 BauGB für das Gebiet Gemarkung Koldenhof, Flur 1, Flurstücke 1, 2, 4/2, 14/2, 14/4, 16, 17, 23, 24/8, 32, 58, 63, 68/4, 70, 71/9, 71/13, 71/14, 71/20, 71/19, 71/16, 73/5, 73/4, 73/6, 74/1, 74/4, 74/5, 75/5, 75/6, 77/3, 77/4, alle teilweise, sowie die Flurstücke 4/1, 14/1, 14/7, 14/5, 14/6, 15, 18, 19, 20/2, 20/3, 20/4, 21, 22, 24/11, 24/9, 24/7, 26, 59, 60, 61, 62, 66, 67, 68/3, 68/2, 69/2, 69/3, 69/4, 71/1, 71/2, 71/11, 71/10, 71/12, 71/15, 71/17, 71/18, 73/2, 73/8, 74/2, 75/3, 75/7, 75/8, 77/2, 78, 79/2, 88 insgesamt.

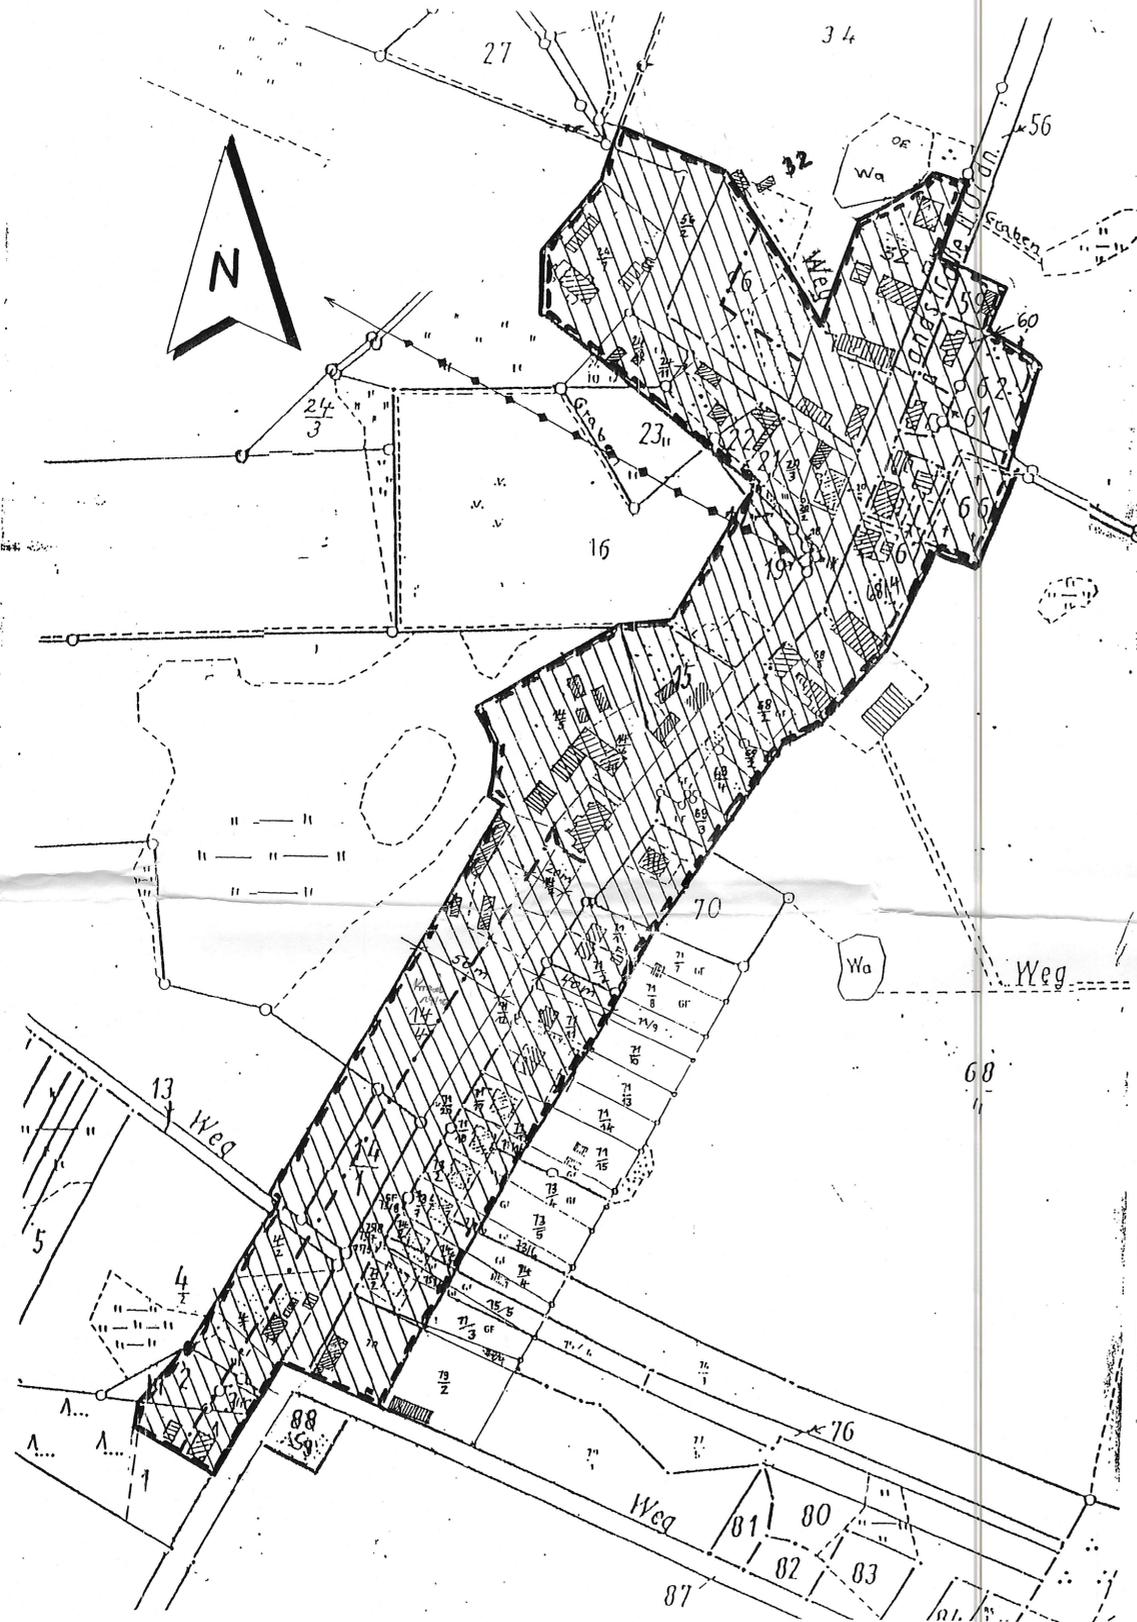

PLANZEICHENERKLÄRUNG

-  Gebiet der Abrundungssatzung, Ortsteil Koldenhof
-  Satzungsgrenze
-  max. zul. Bebauungstiefe für einreihige Bebauung
-  oberirdische Hauptstromleitung

Verfahrensvermerke

1. Die betroffenen Bürger und berührten Träger öffentlicher Belange sind mit Schreiben vom 10.5.1994 zur Abgabe einer Stellungnahme aufgefordert worden.
Dolgen, den 6.10.1994  Bürgermeister
2. Der Entwurf der Satzung, einschließlich textlicher Festsetzungen und der Begründung, haben vom 10.5.1994 bis 13.6.1994 gemäß § 3 Abs. 2 BauGB öffentlich ausgelegen.
Dolgen, den 6.10.1994  Bürgermeister
3. Die Gemeindevertretung hat die vorgebrachten Bedenken und Anregungen der Bürger sowie die Stellungnahmen der Träger öffentlicher Belange am 6.10.1994 geprüft. Das Ergebnis ist mitgeteilt worden.
Dolgen, den 6.10.1994  Bürgermeister
4. Die Gemeindevertretung der Gemeinde Dolgen hat in ihrer Sitzung am 6.10.1994 auf Grund der §§ 34 Abs. 4 und 5 des BauGB und des § 5 Abs. 1 der Kommunalverfassung die Satzung der Gemeinde Dolgen, Ortsteil Koldenhof, über die Festlegung und Abrundung des im Zusammenhang bebauten Ortsteiles das Gebiet (siehe Präambel) beschlossen.
Dolgen, den 6.10.1994  Bürgermeister
5. Die Satzung wurde mit Verfügung der höheren Verwaltungsbehörde vom 25.5.1996 AZ T-61/96-mp... genehmigt.
Dolgen, den 25.5.1996  Bürgermeister
6. Die Genehmigung der Satzung ist gemäß § 246 a Abs. 1 Satz 1 Nr. 4 Satz 2 BauGB am 24.5.1996 ortsüblich in Bekanntmachung bekanntgemacht worden und damit wirksam am 25.5.1996.
Dolgen, den 25.5.1996  Bürgermeister

GEMEINDE DOLGEN ORTSTEIL KOLDEN- HOF

ANLAGE ZUR ABRUNDUNGSSATZUNG,
KOLDENHOF, GEMEINDE DOLGEN; NACH
§ 34, ABS. 4 SATZ 1, NR. 1+3 BAUGB
M: 1:2000 ; Februar 1996