
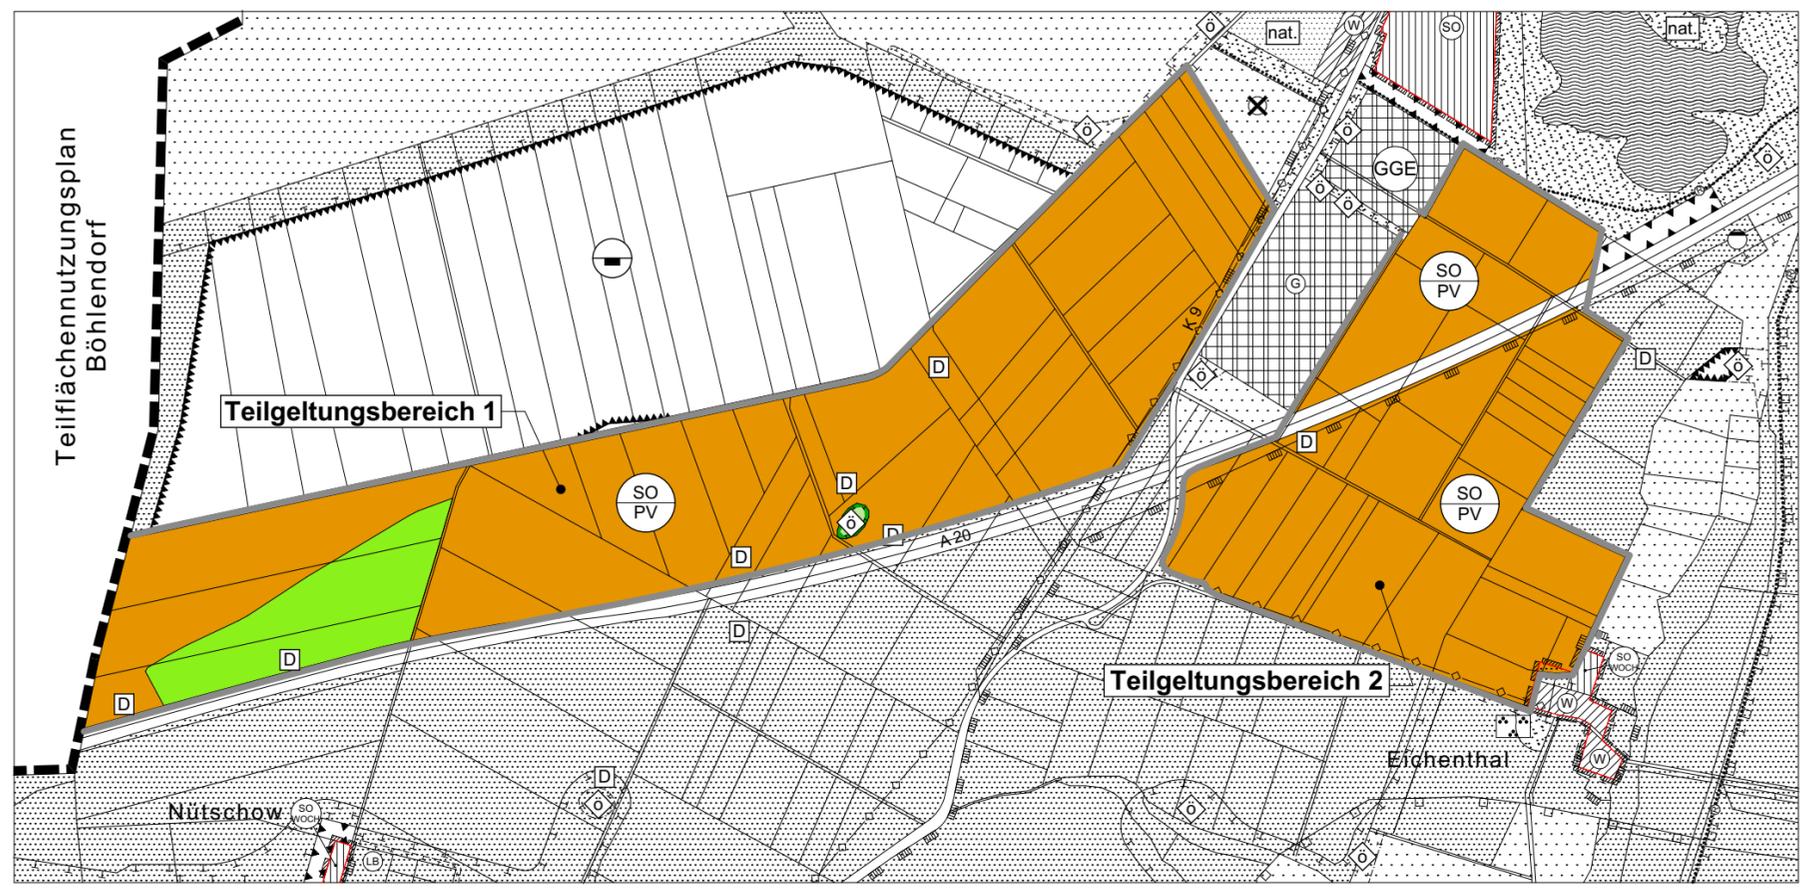




# 4. Änderung des Teilflächennutzungsplanes der Gemeinde Lindholz für den Bereich der Altgemeinde Langsdorf Landkreis Vorpommern-Rügen (Photovoltaikanlage Autobahn Lindholz)

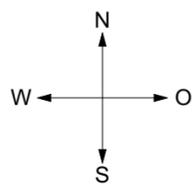


M 1:10.000

## Planzeichenerklärung

Es gilt Verordnung über die bauliche Nutzung der Grundstücke (Baunutzungsverordnung -BauNVO-) in der Fassung der Bekanntmachung vom 21. November 2017 (BGBl. I S. 3786), zuletzt geändert durch Artikel 2 des Gesetzes vom 03. Juli 2023 (BGBl. 2023 I Nr. 176) und die Planzeichenverordnung (PlanZV) vom 18. Dezember 1990 (BGBl. 1991 I S. 58), zuletzt geändert durch Artikel 3 des Gesetzes vom 14. Juni 2021 (BGBl. I S. 1802).

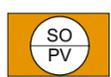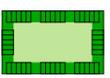- Änderungen**
-  Geltungsbereich der 4. Änderung des Teilflächennutzungsplanes der Altgemeinde Langsdorf
  -  sonstiges Sondergebiet Zweckbestimmung Photovoltaik
  -  Gehölzfläche
  -  Umgrenzung von Schutzgebieten und Schutzobjekten im Sinne des Naturschutzes
  - Zweckbestimmung:**
  -  Biotop "NVP01893" - Stehende Kleingewässer, einschl. der Ufervegetation

Übersichtsplan M 1:70.000

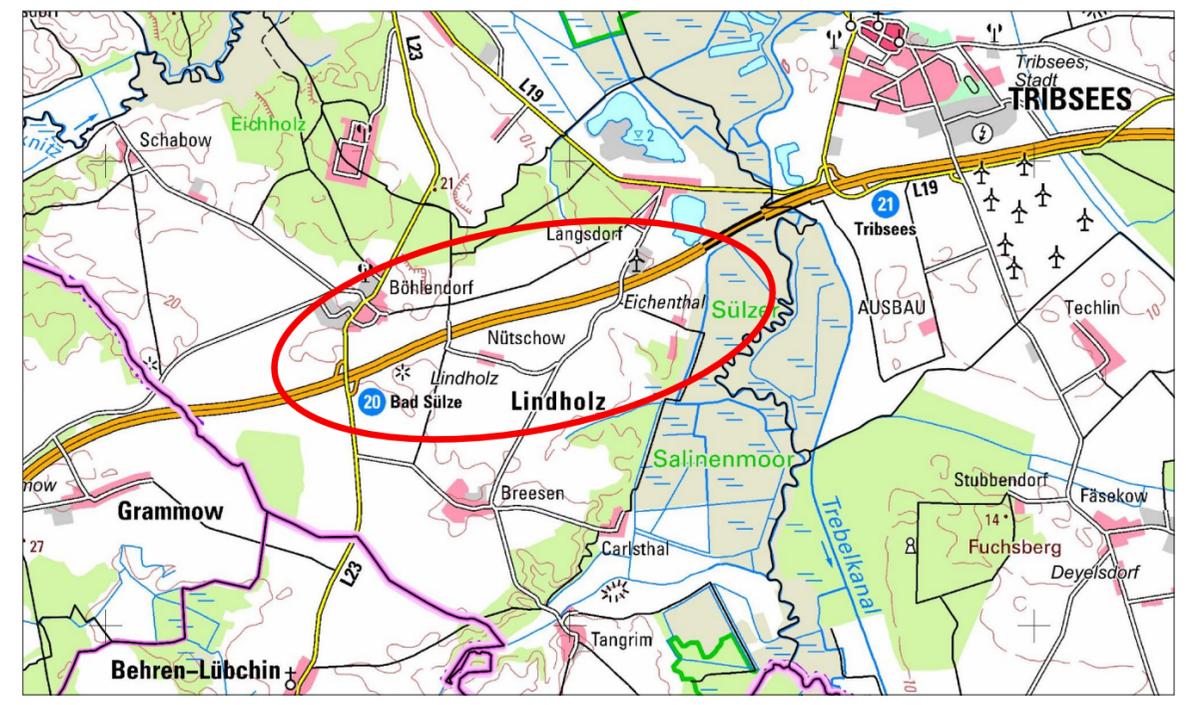

**Vorentwurf für frühzeitige  
Öffentlichkeits- und Behördenbeteiligung**

Lindholz, den .....2023 (Siegel) Bürgermeister

20. Oktober 2023 Entwurf und Verfahrensbetreuung: Dipl. Ing. Wolfgang Geistert  
Kirchenstrasse 11  
18 292 Krakow am See  
Tel. : 038457/ 51 444