


Bebauungsplan Nr. 18 "Einkaufsmarkt Leopoldsbrunnen"
Stadt Dömitz
nach § 13a BauGB

Entwurf
Stand: 07/2019

Originalmaßstab (Ausdruck A0) 1 : 500
Maßstab (Ausdruck A3) 1 : 1.000

SO	I		
a	0,8		
H max = 12 m			
1	2	5	6
7	8	9	

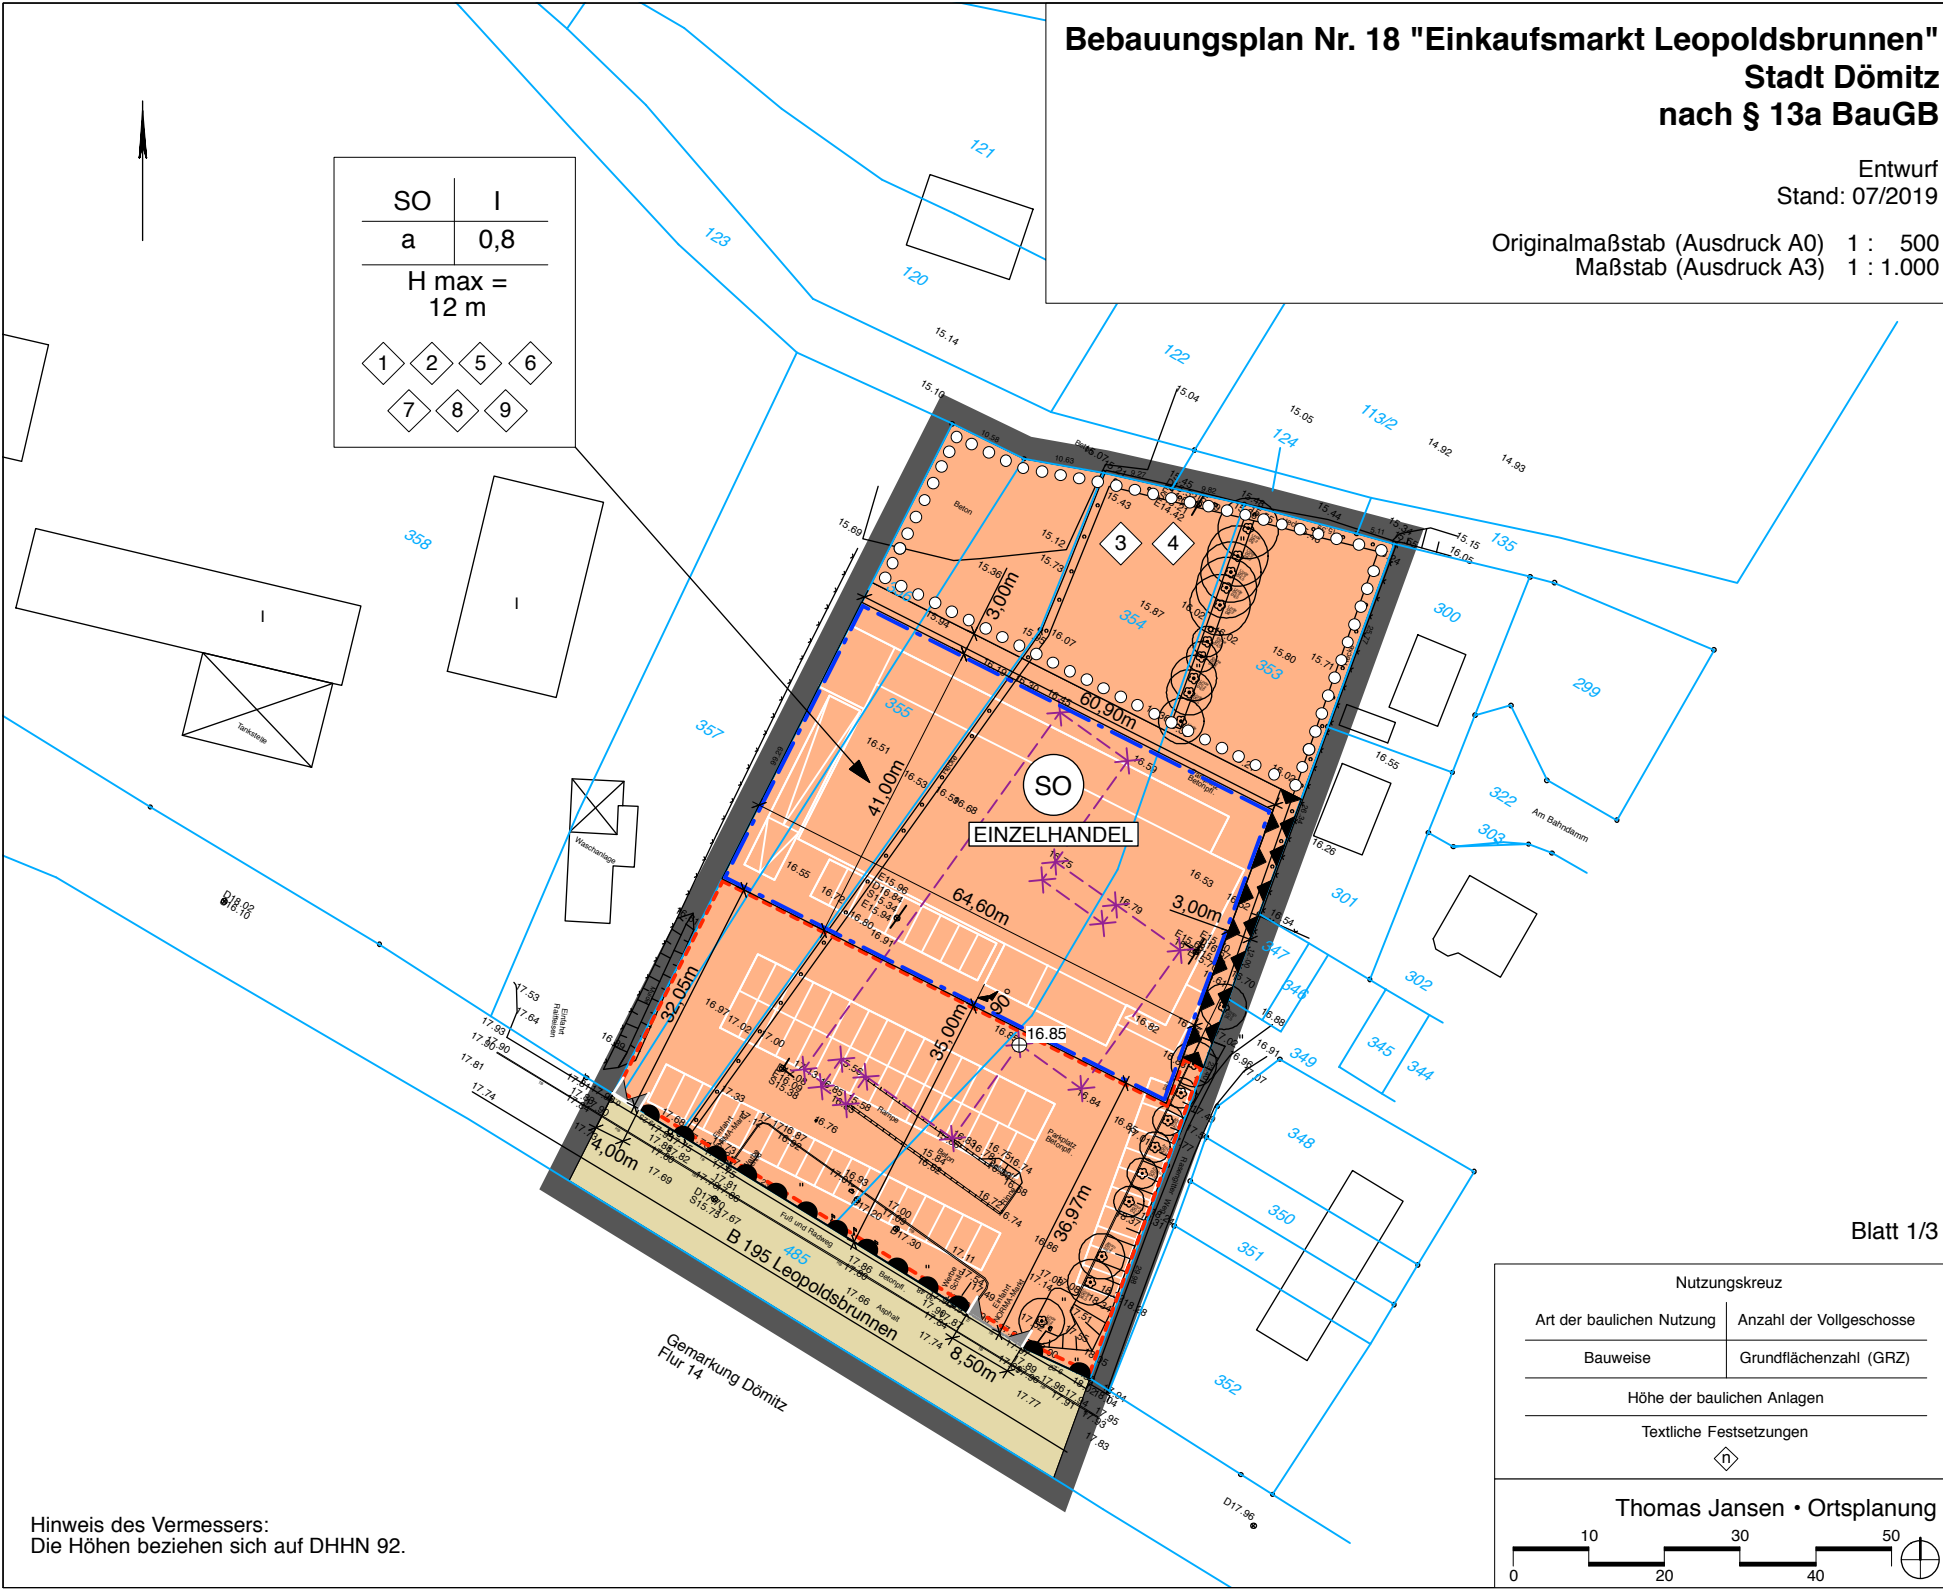

Blatt 1/3

Nutzungskreuz	
Art der baulichen Nutzung	Anzahl der Vollgeschosse
Bauweise	Grundflächenzahl (GRZ)
Höhe der baulichen Anlagen	
Textliche Festsetzungen	

Thomas Jansen • Ortsplanung

0 10 20 30 40 50

Hinweis des Vermessers:
Die Höhen beziehen sich auf DHHN 92.