


TEIL A - PLANZEICHNUNG

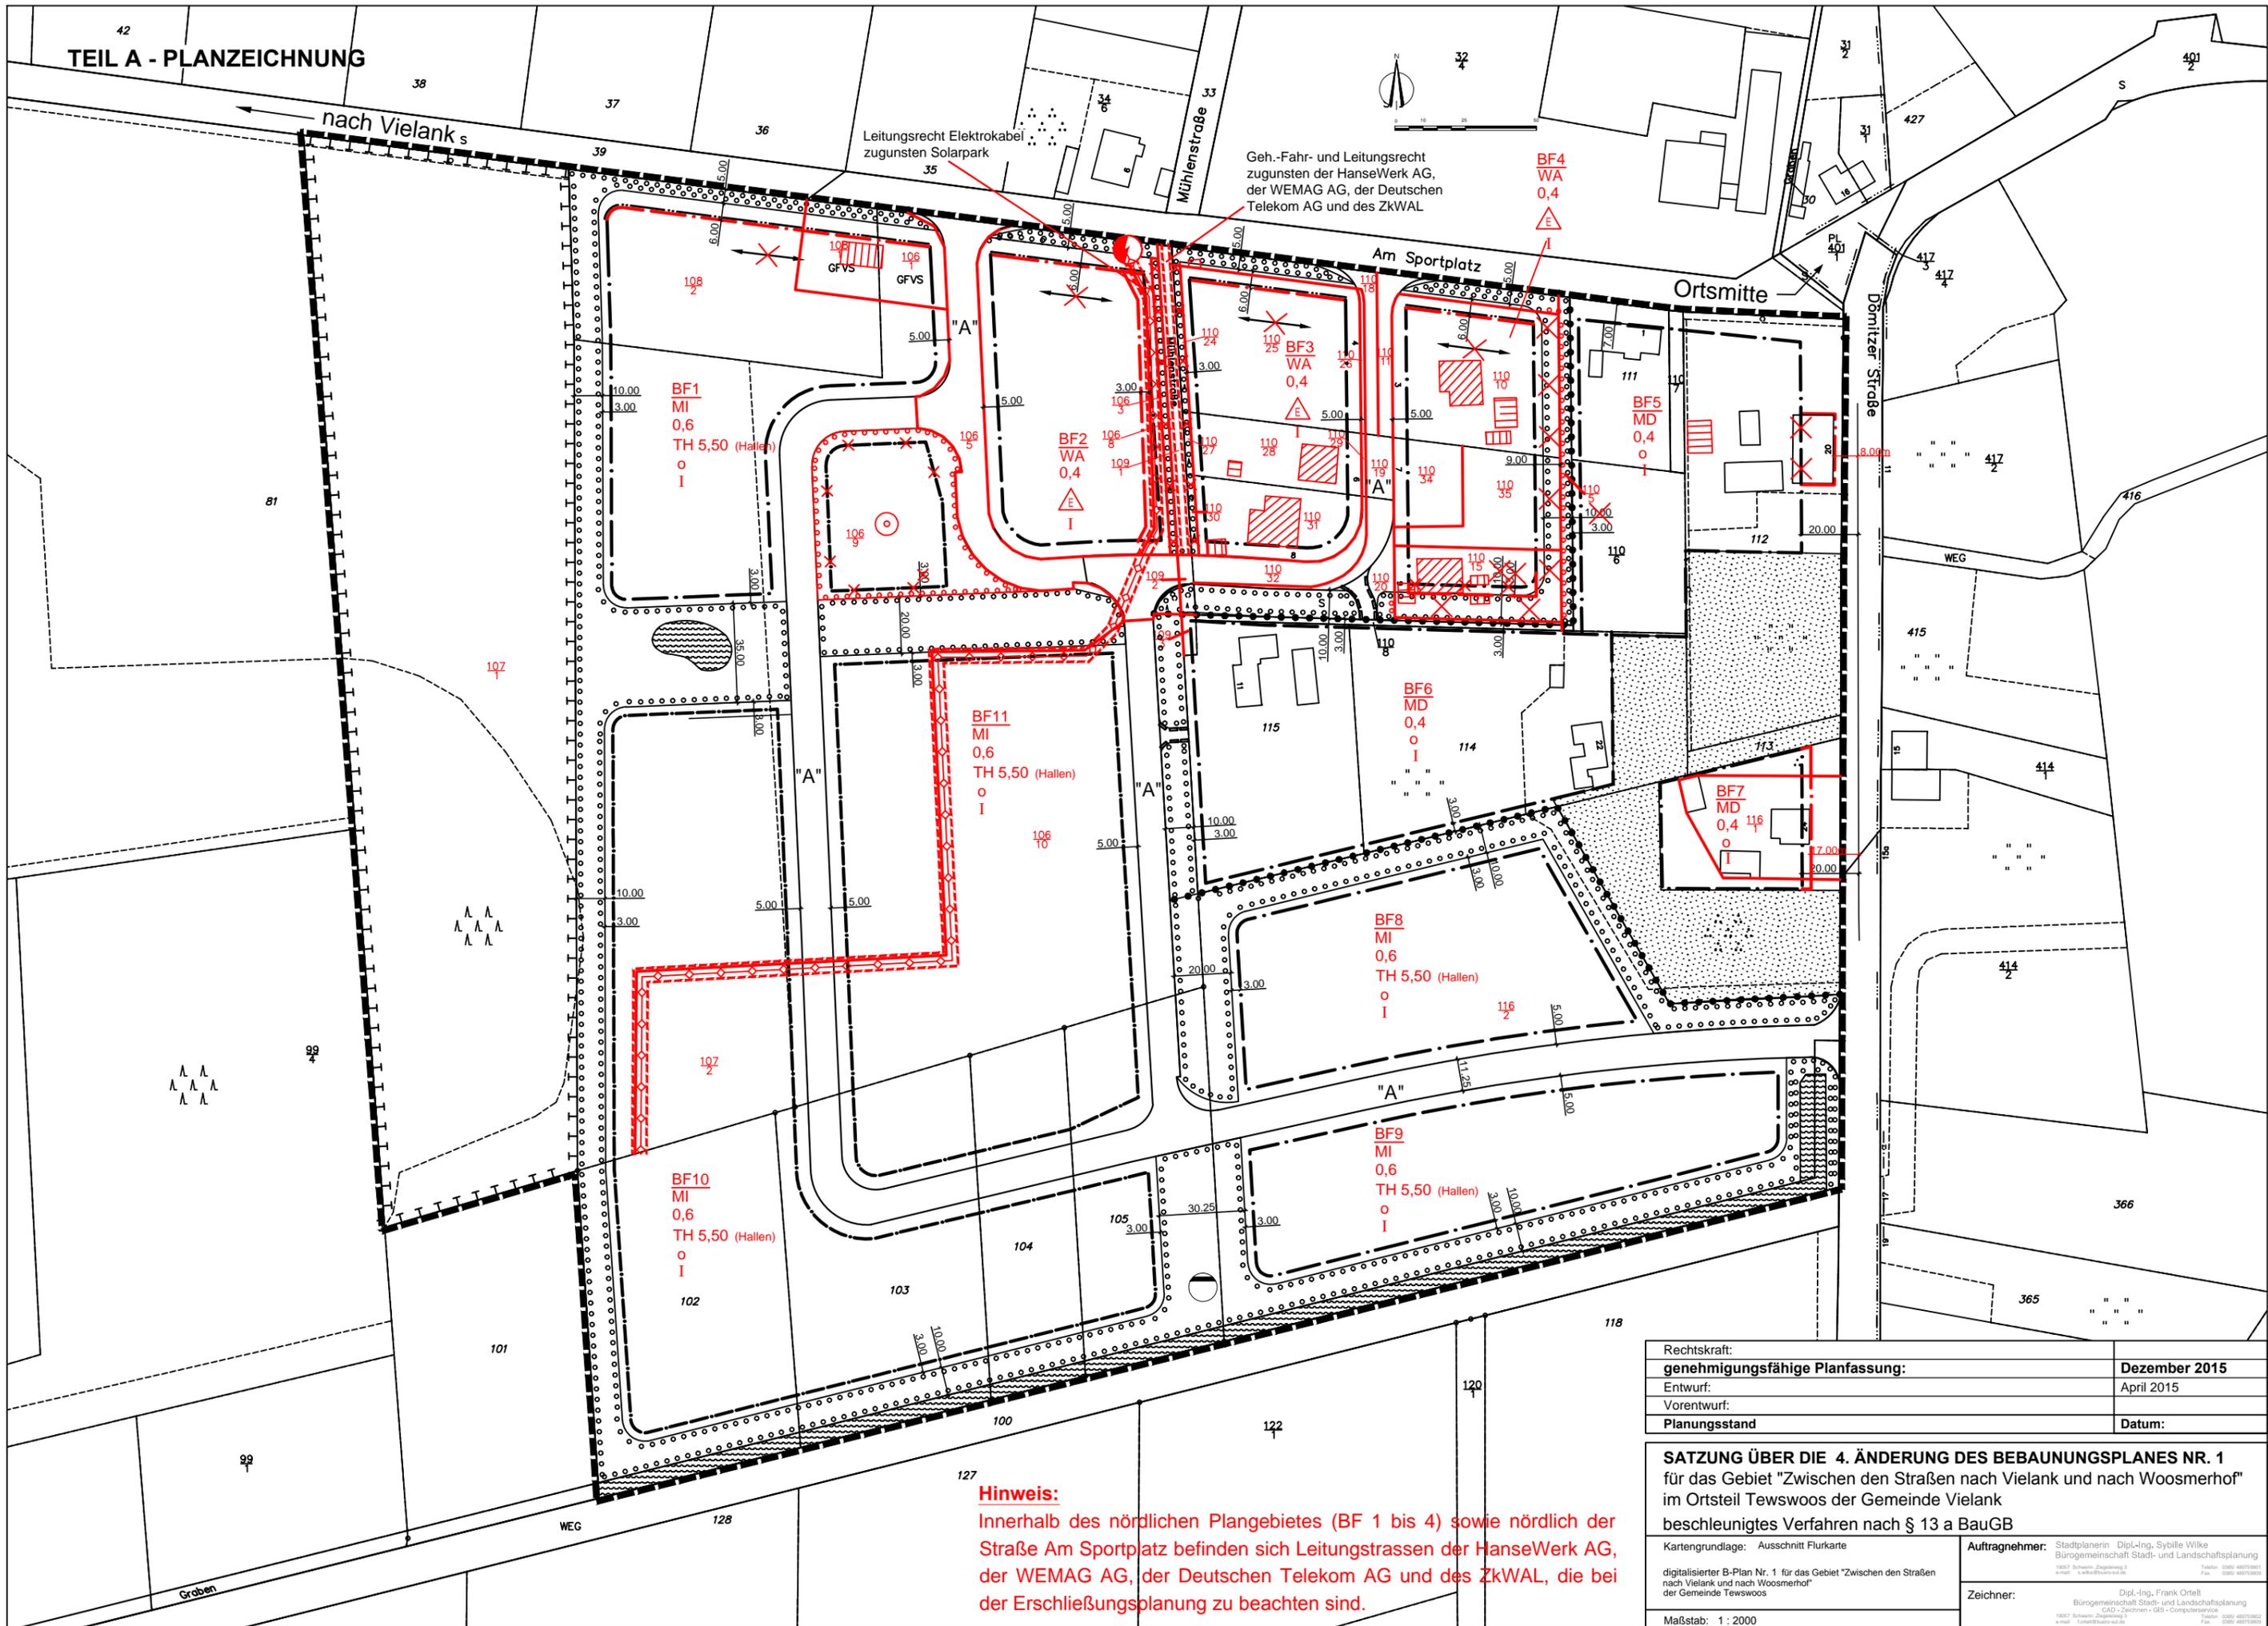

**Hinweis:**  
 Innerhalb des nördlichen Plangebietes (BF 1 bis 4) sowie nördlich der Straße Am Sportplatz befinden sich Leitungstrassen der HanseWerk AG, der WEMAG AG, der Deutschen Telekom AG und des ZkWAL, die bei der Erschließungsplanung zu beachten sind.

Rechtskraft:	genehmigungsfähige Planfassung:	Dezember 2015
Entwurf:	Vorentwurf:	April 2015
Planungsstand	Datum:	

<b>SATZUNG ÜBER DIE 4. ÄNDERUNG DES BEBAUNUNGSPLANES NR. 1</b> für das Gebiet "Zwischen den Straßen nach Vielank und nach Woosmerhof" im Ortsteil Tewswos der Gemeinde Vielank beschleunigtes Verfahren nach § 13 a BauGB	
Kartengrundlage: Ausschnitt Flurkarte	Auftragnehmer: Stadtplanerin Dipl.-Ing. Sybille Wike Bürgergemeinschaft Stadt- und Landschaftsplanung 10021 Schwaneberg 3 Tel.: 0387 487180 Fax: 0387 487180
digitalisierter B-Plan Nr. 1 für das Gebiet "Zwischen den Straßen nach Vielank und nach Woosmerhof" der Gemeinde Tewswos	Zeichner: Dipl.-Ing. Frank Ortelt Bürgergemeinschaft Stadt- und Landschaftsplanung CAD - Zeichnen - GIS - Computerservice 10021 Schwaneberg 3 Tel.: 0387 487180 Fax: 0387 487180
Maßstab: 1 : 2000	