



Legende

Kompensationsmaßnahme A 3

- A 3 Anlage von zwei Feldheckenabschnitten in Groß Stove
 7 m Breite x 380 m Länge = 2.660 m²
 7 m Breite x 460 m Länge = 3.220 m²

Maßnahmenbeschreibung s. Text Umweltbericht

Lage: Gemarkung Groß Stove
 Flur 1
 Flurstück 62/11

B-Plan Nr. 24 der Gemeinde Papendorf "Am Schwanen-Soll" (Landkreis Rostock)

- UMWELTBERICHT -

Kompensationsmaßnahme A 3

Fachplaner:



Dipl.-Ing. Babette Lebahn
 Am Mühlensee 9
 19065 Pinnow OT Godern

Dipl.-Ing. (FH) Brit Schoppmeyer
 Wokrenter Weg 3 a
 18239 Heiligenhagen

Verfahrensträger:

Gemeinde Papendorf
 Amt Warnow-West
 Schulweg 1 a
 18198 Kritzmow

Auftraggeber:


Stadt- und Regionalplanung
 Dipl.-Geogr. Lars Fricke
 Lübsche Straße 25
 23966 Wismar

Bearbeitung	Datum: 04/2022-04/2025	Name: B. Lebahn	Name: B. Schoppmeyer
Zeichnung	05/2020-04/2025	B. Lebahn	
Prüfung	06/2024	B. Lebahn	B. Schoppmeyer
	04/2025 10/2025		

Anzahl der Karten: 7
 Karte:

5

Maßstab 1: 2.000

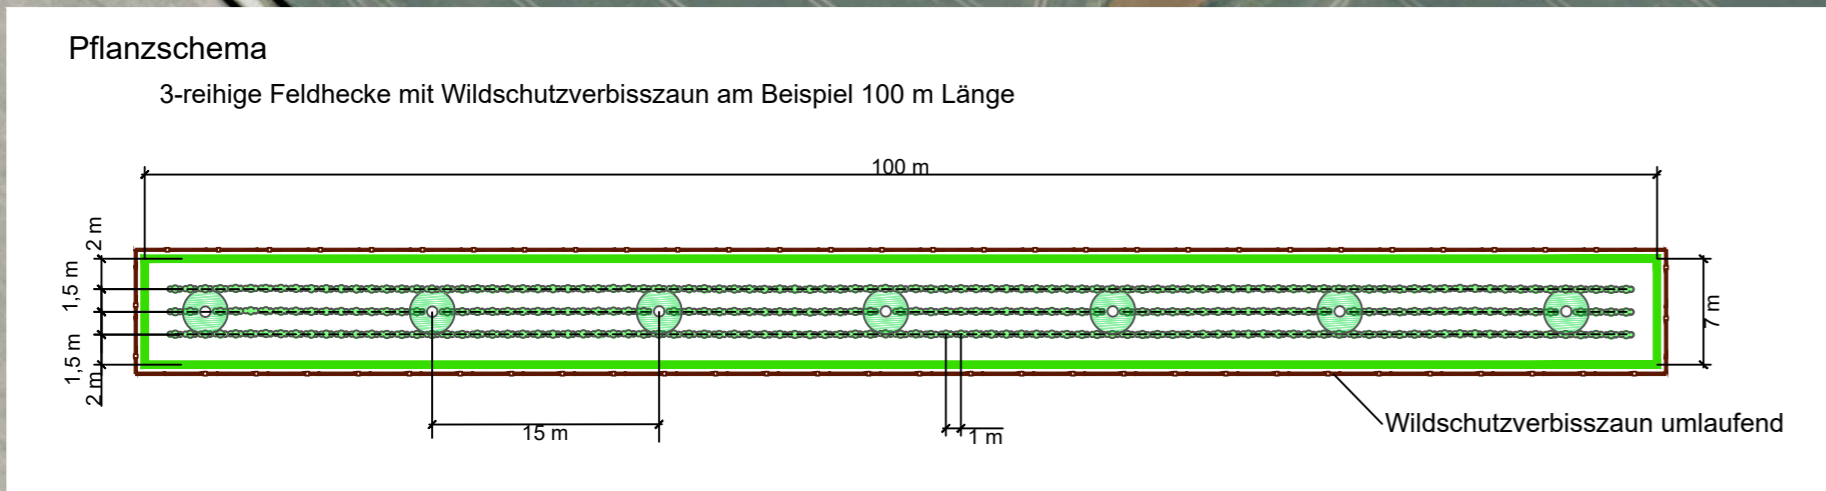

Lizenz: Umwelt & Planung
 © GeoBasis-DE/M-V 2025