





HAUS A
ANSICHT OST
M 1:100




HAUS B
ANSICHT OST
M 1:100

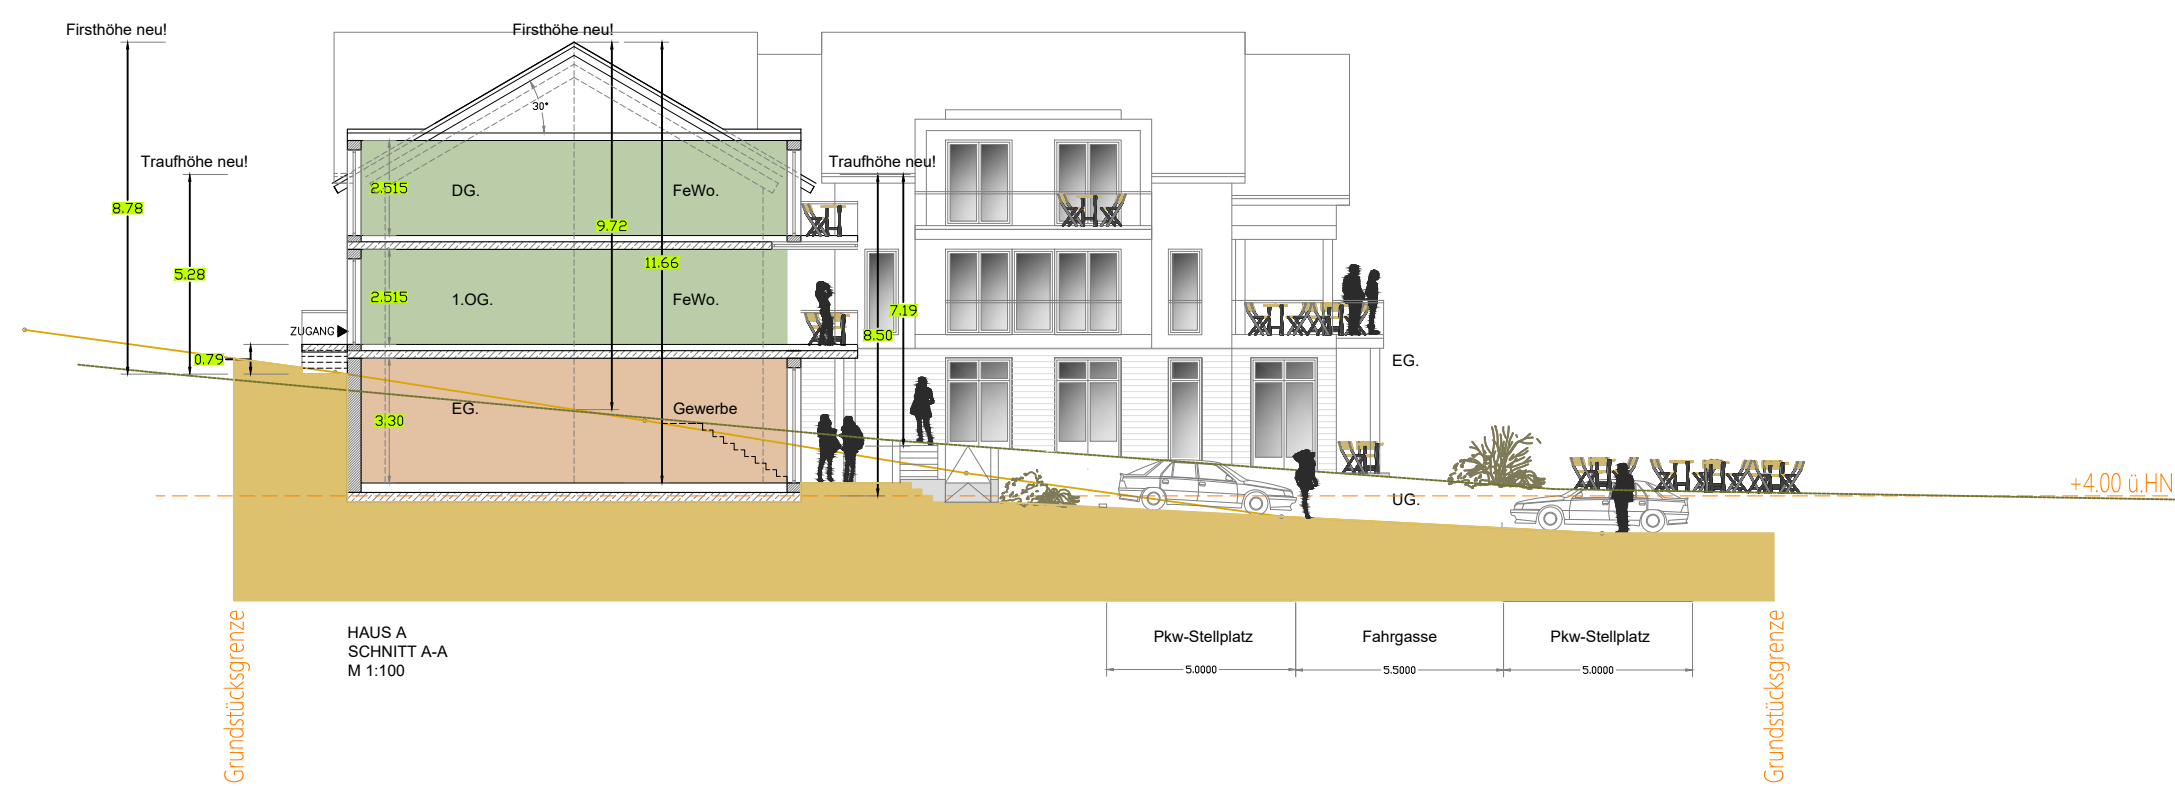


HAUS A
SCHNITT A-A
M 1:100

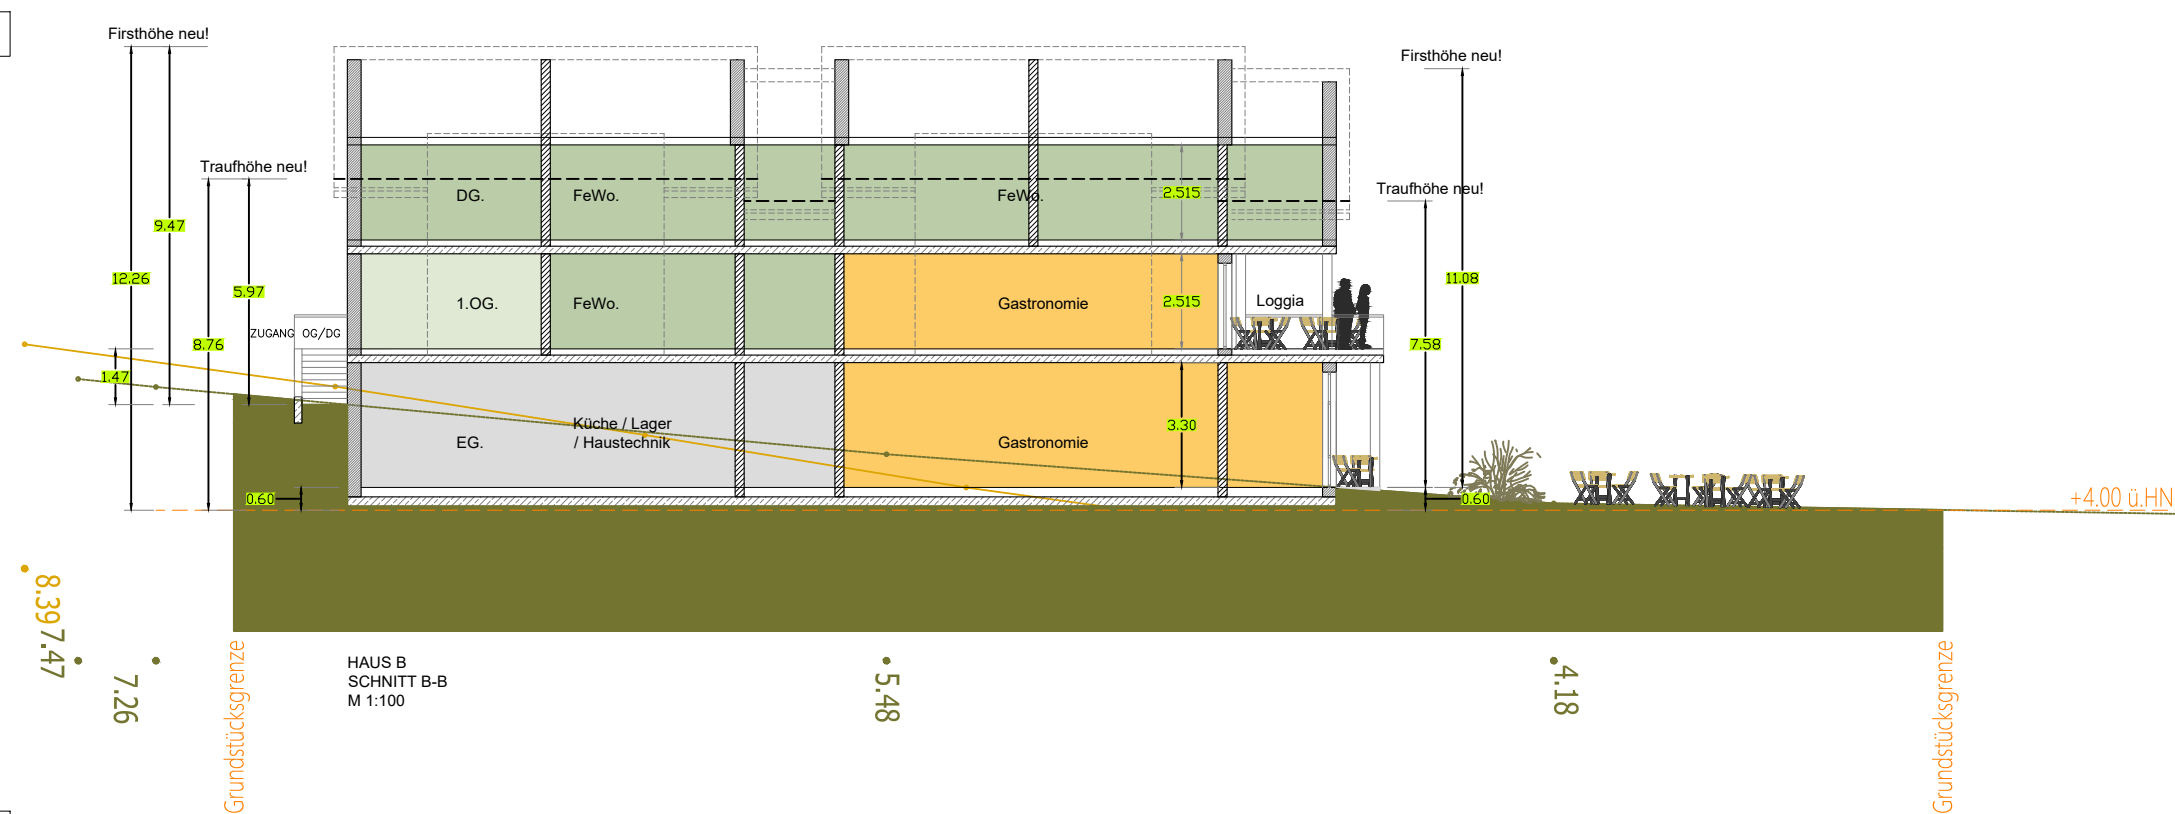

HAUS B
SCHNITT B-B
M 1:100

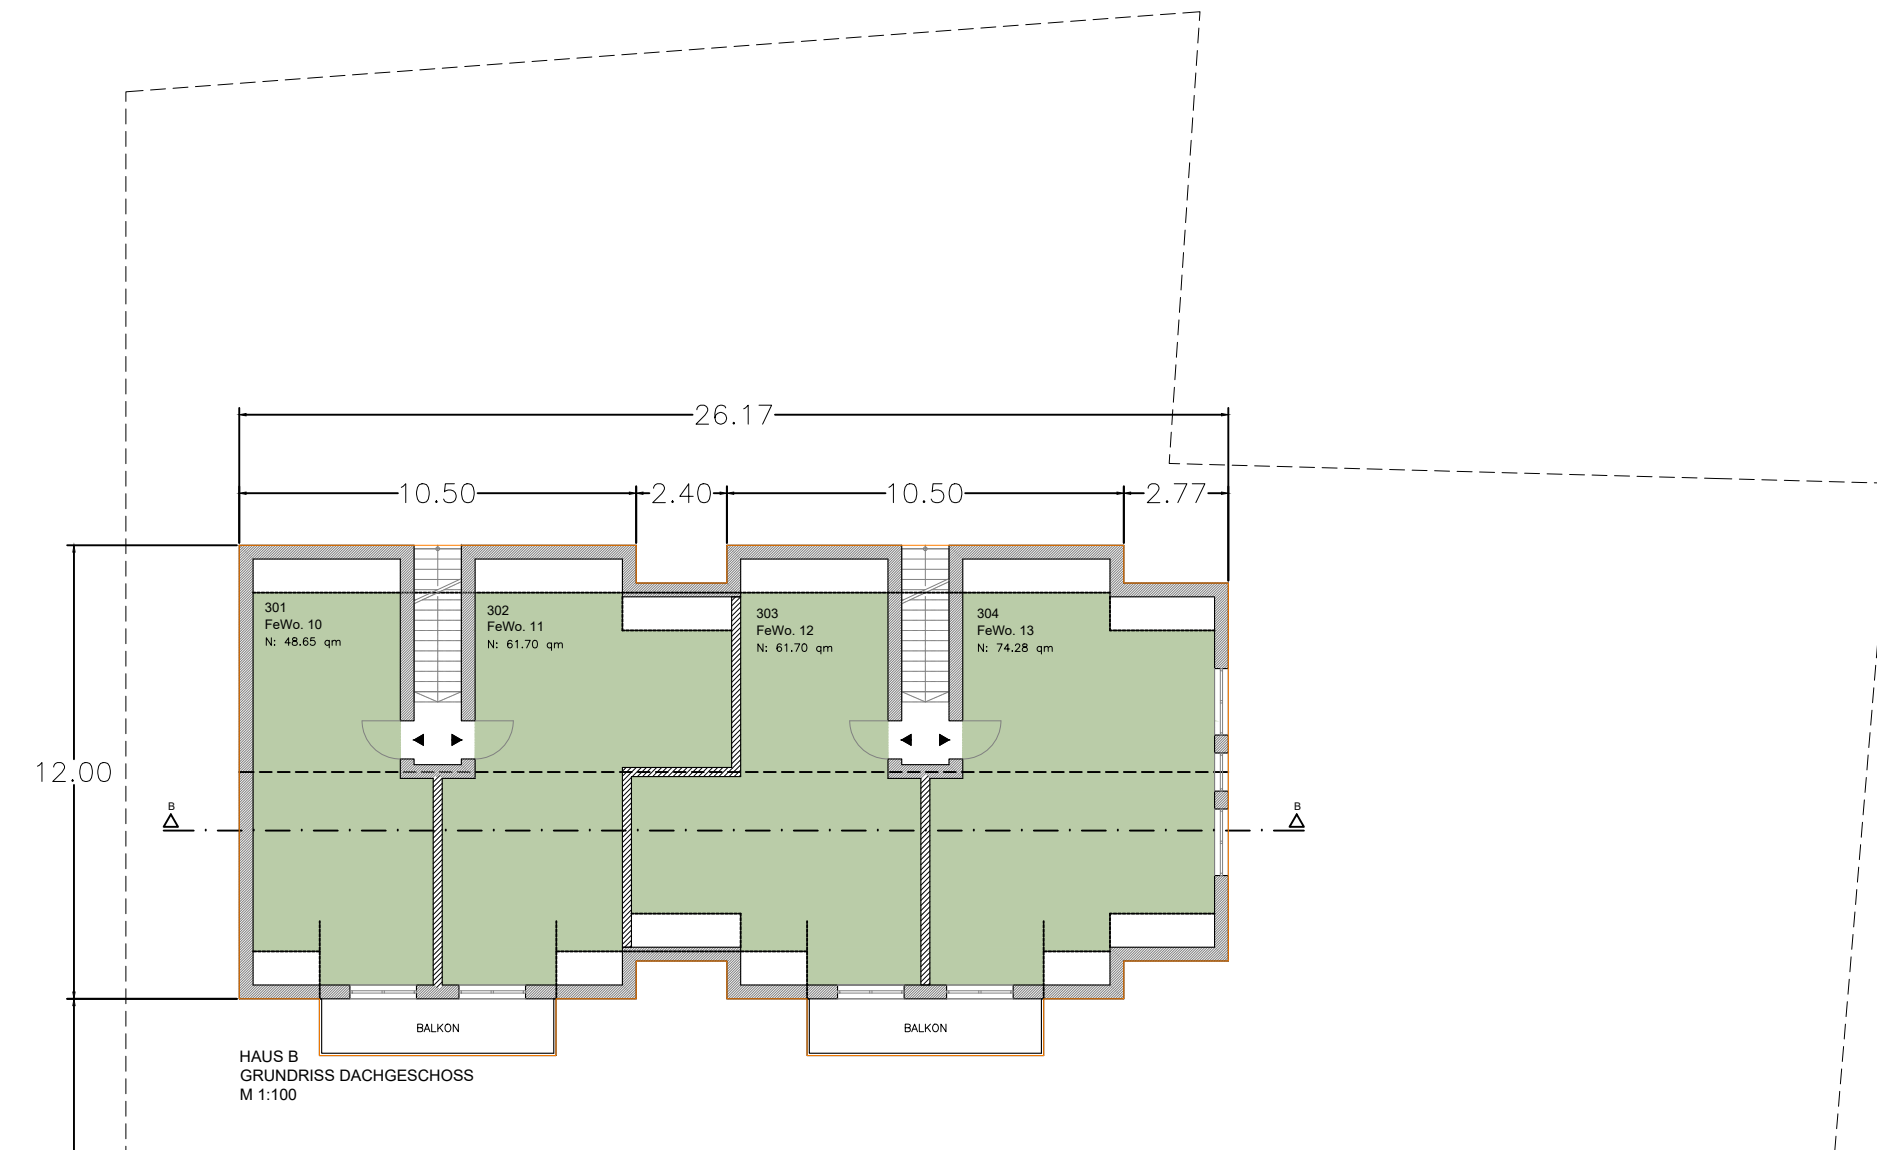

HAUS B
GRUNDRISS DACHGESCHOSS
M 1:100

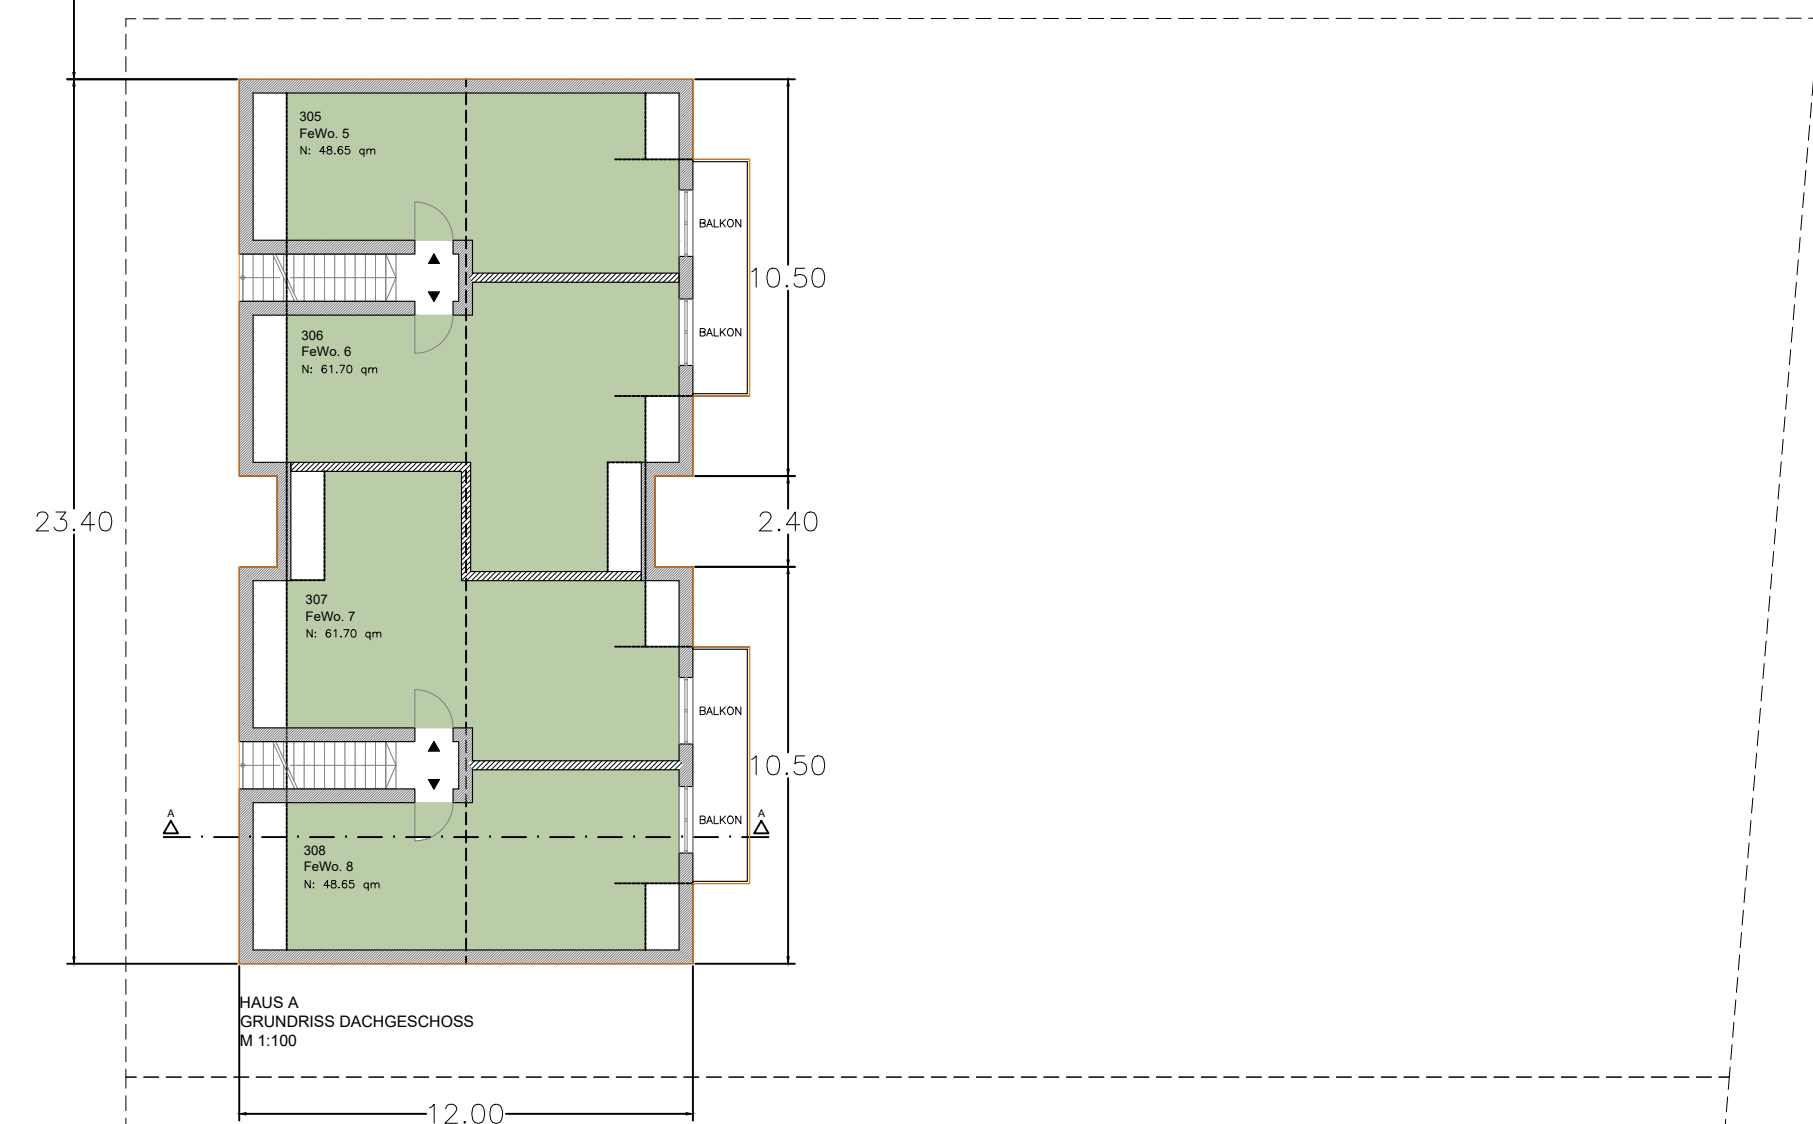

HAUS A
GRUNDRISS DACHGESCHOSS
M 1:100

BAUVORHABEN

BV "Wohlenberg" - Konzept
Gemarkung, Flur,
Flurstück

AUFTRAGGEBER

Oertzen Holthusen GmbH
vertr. d. Herrn Klaus-Jenssen
Eugen-Langen-Str. 4
19061 Schwerin

PLANPLANUNGSSTAND

A-VP-002
Grundrisse DG, Schnitte,
Ansichten
M 1:200
06.08.2024

PLANVERFASSER

DIPL.-ING. ARCHITEKTIN
LORNA LABAHN
Frankenstrasse 66 | 18439 Stralsund
Tel: 03831-30 63 686 | Fax: 03831-30 63 686
mobil: 0151-563 767 69
e-Mail: architektur@planungsbauart.de

freiberuflich selbständig in Bürogemeinschaft

planungsbürobau.ART
architektur | tragwerksplanung | bauberechnung
PROJEKTARCHITEKTUR