

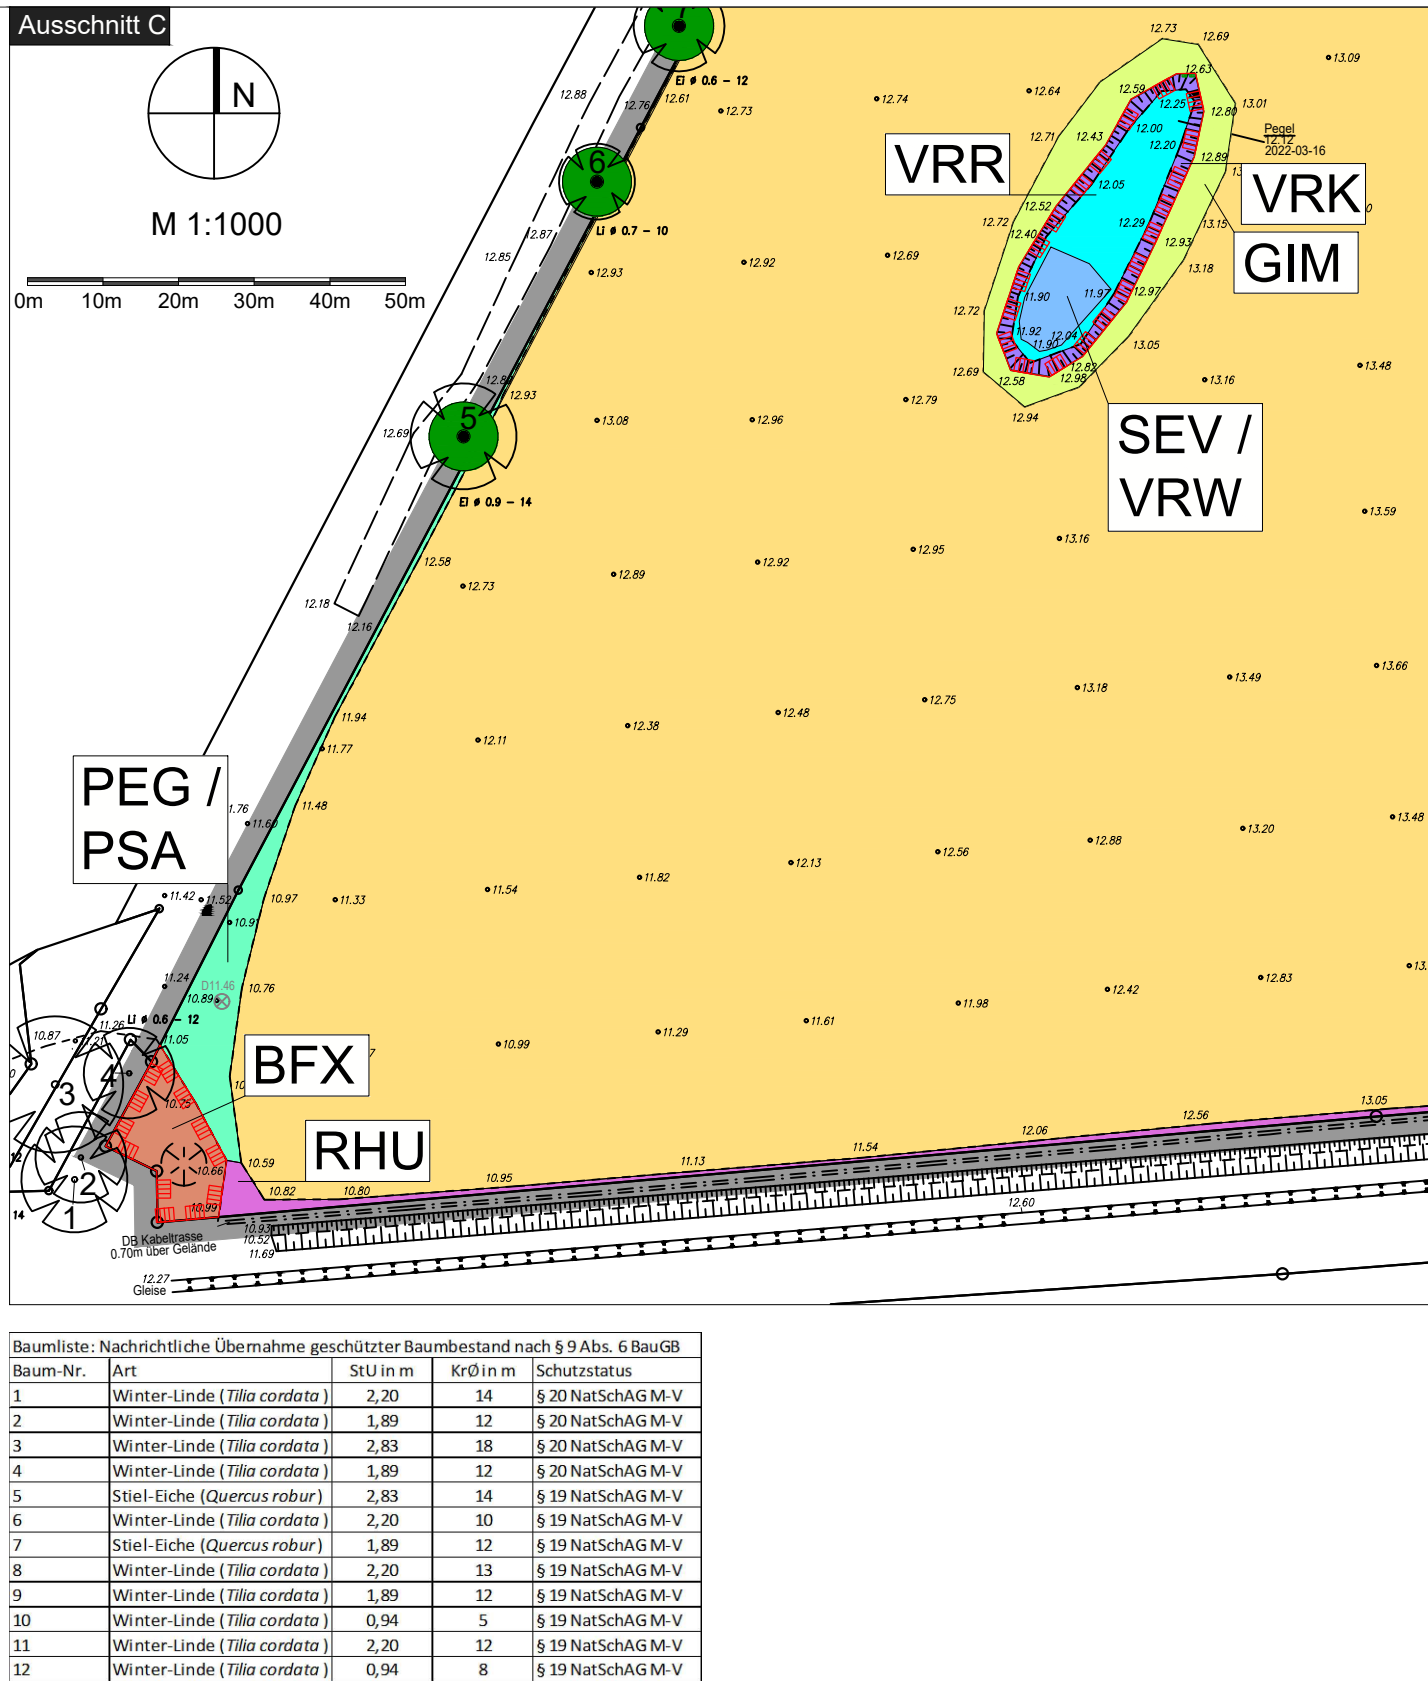
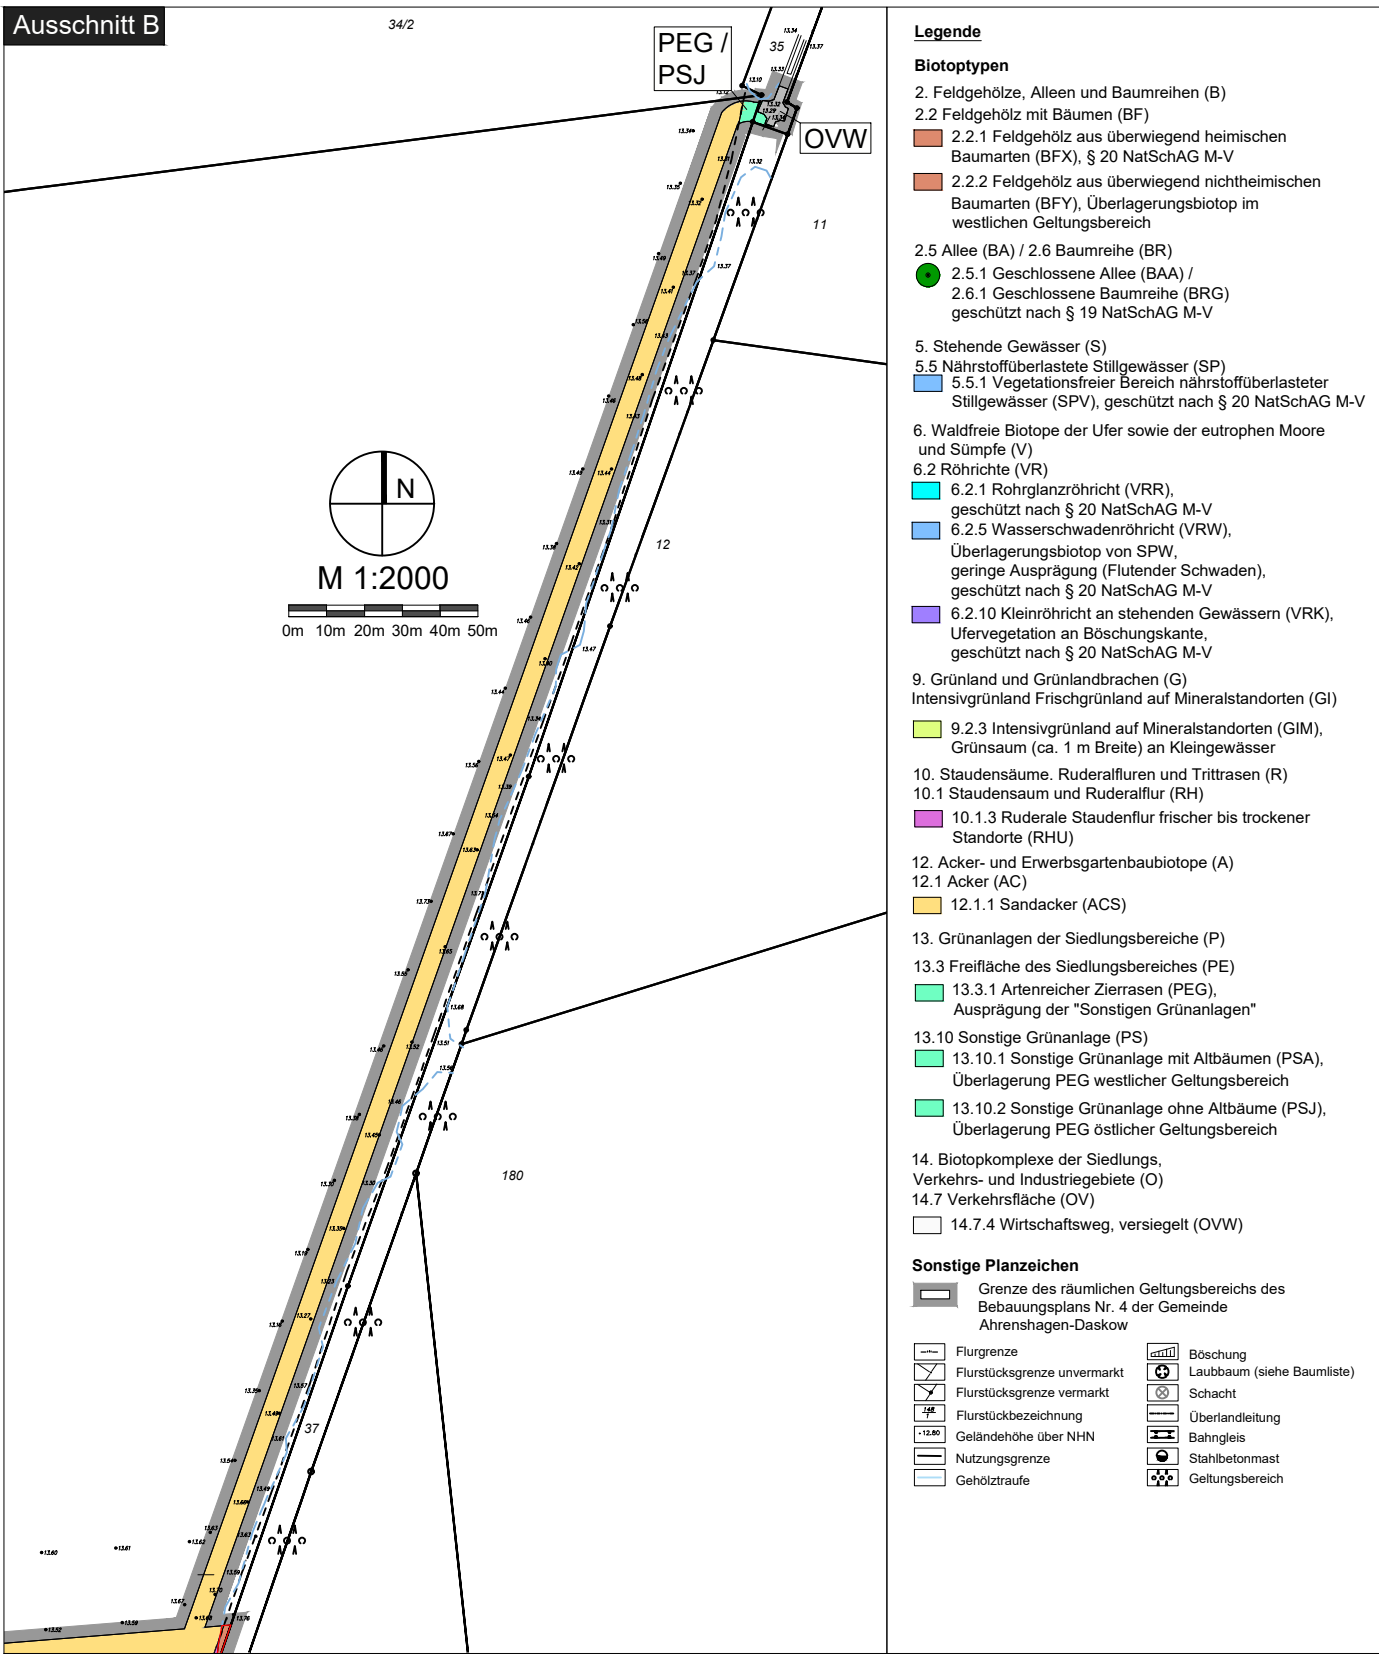


GEMEINDE AHRENSHAGEN-DASKOW - VORHABENBEZOGENER BEBAUUNGSPLAN NR. 4 "Solarpark Behrenshagen" - BIOTOPTYPENPLAN

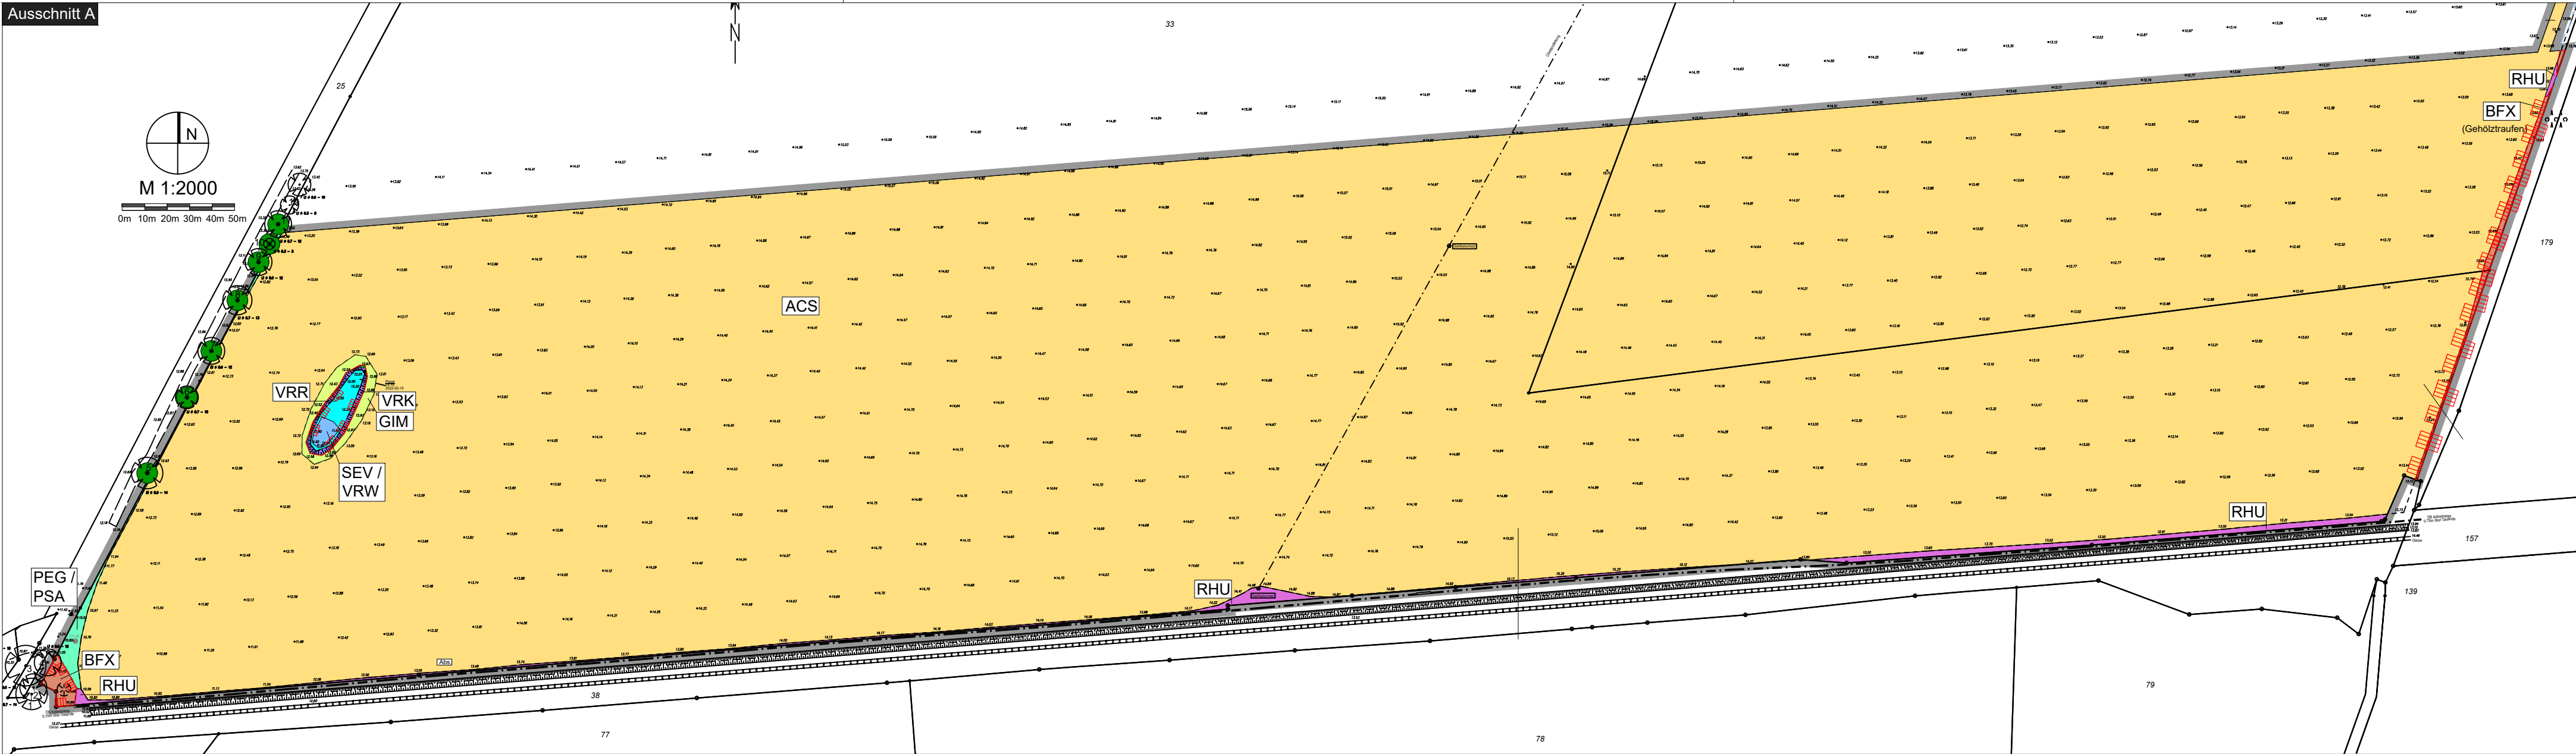

GEMEINDE AHRENSHAGEN-DASKOW

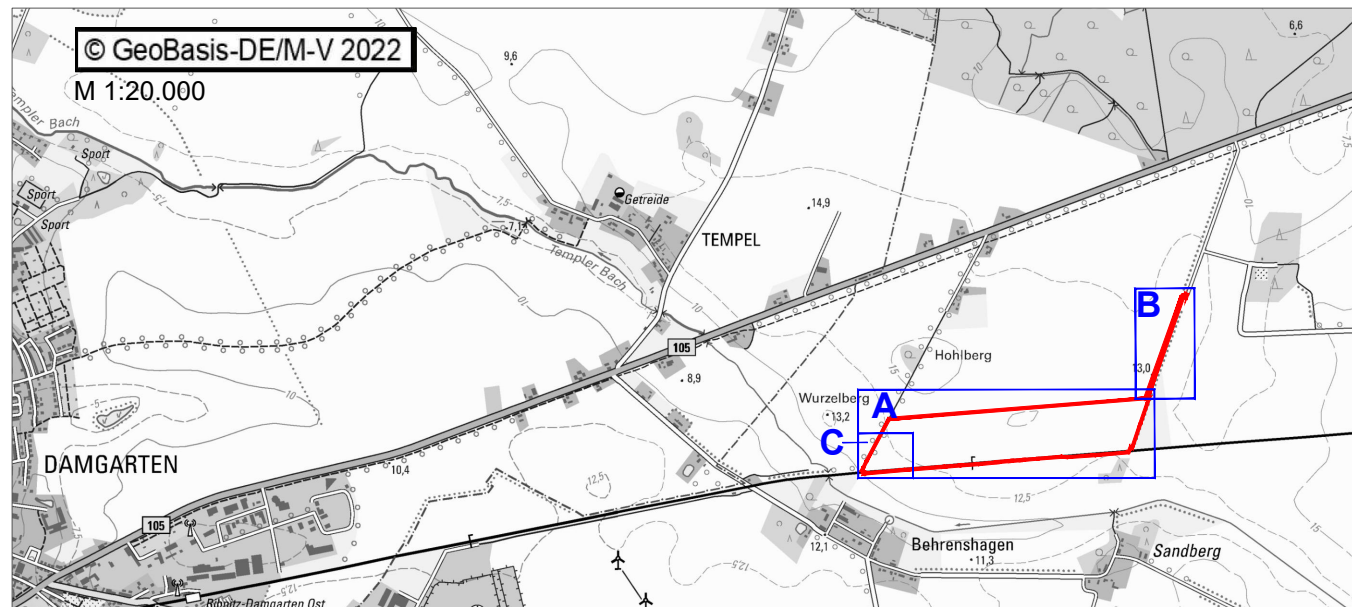

PROJEKTNAME
Gemeinde Ahrenshagen-Daskow
Vorhabenbezogener Bebauungsplan Nr. 4 "Solarpark Behrenshagen"

PLANBEZEICHNUNG
Biotoptypenplan

PLANNUMMER
1.1

MASSSTAB
1 : 1000 / 1:2000

ARBEITSSTAND DATUM
30.09.2022

BEARBEITUNG
Schmidt

AUFTRAGGEBER
Gemeinde Ahrenshagen-Daskow, vertreten durch Bürgermeisterin Sandra Schröder-Köhler
über Amt Ribnitz-Damgarten
Am Markt 1
18311 Ribnitz-Damgarten

PLANVERFASSER
wagner Planungsgesellschaft
Stadtentwicklung · Tourismus · Projektmanagement

Fischerbruch 8
18055 Rostock
Tel.: 0381 | 377069-40
Fax: 0381 | 377069-49
info@wagner-planungsgesellschaft.de
www.wagner-planungsgesellschaft.de