


Vorentwurfs des vorhabenbezogenen Bebauungsplans Nr. 3 "Agri-PV-Anlage" der Gemeinde Melz Vorhaben- und Erschließungsplan



Modultyp	TSM-DEG21C-20-665Wp
Modulanzahl	173.319 St.
Moduleinigung	-60° / 60° Tracker
Nennleistung ges. Anlage (DC)	~ 115,3 MWp
Modulabmessungen	2.384 x 1.303 x 35 mm
Reihenabstand (Aufständerung)	7,50 m
Freiraum zwischen Modulen bei 0°	2,71 m

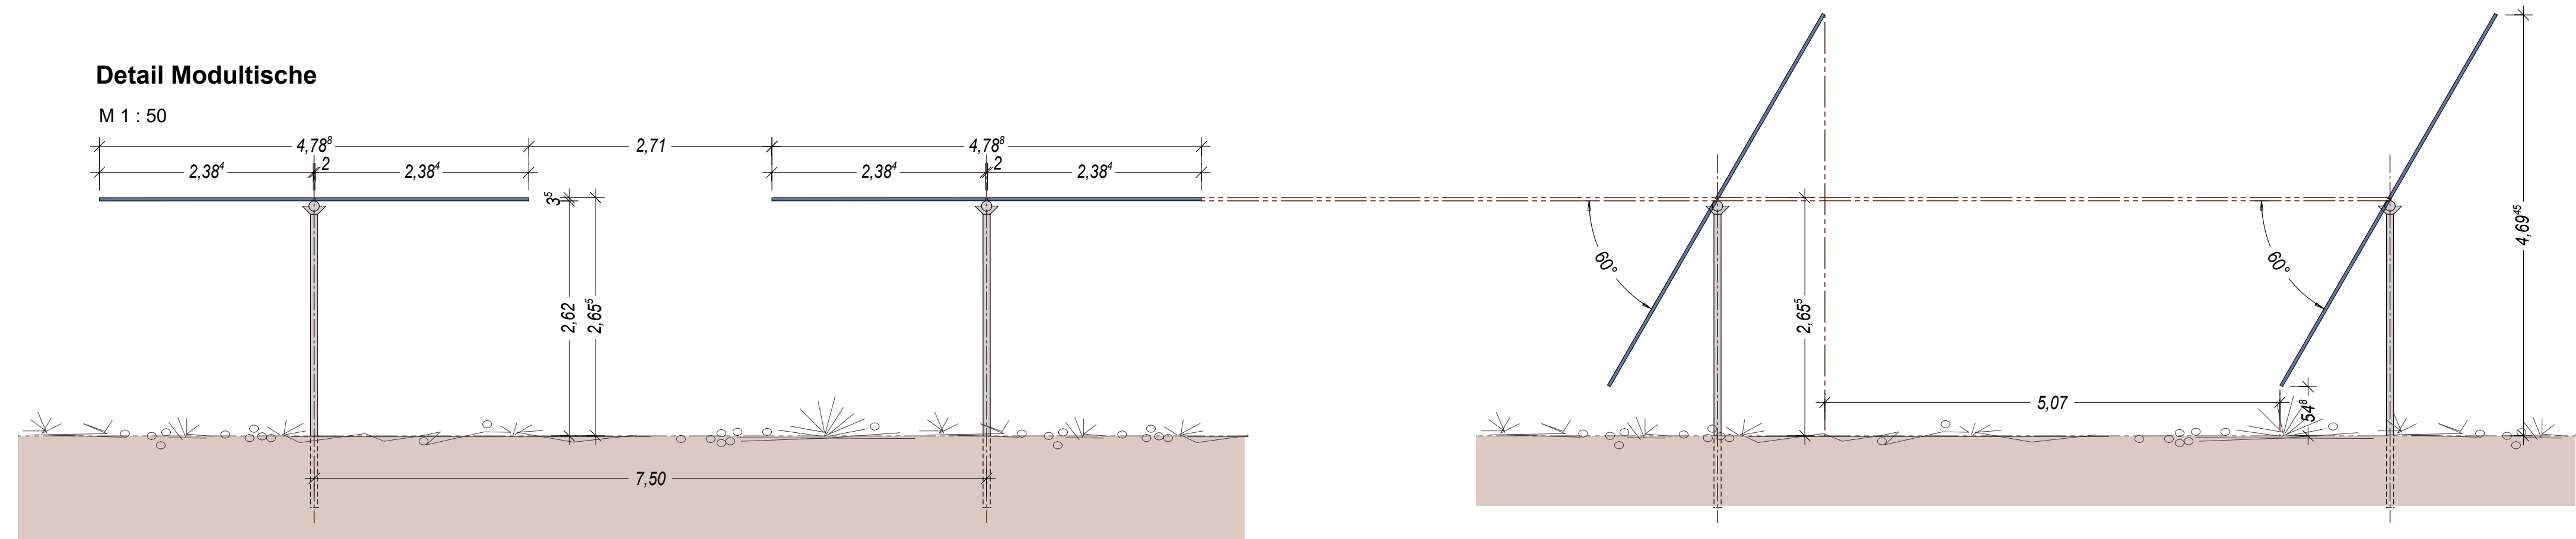

AUSLEGUNGSEXEMPLAR

Dieser Plan wurde in der Zeit vom _____ bis _____ im Internet eingestellt.

Dieser Plan hat in der Zeit vom _____ bis _____ öffentlich ausgelegen.


Dieser Plan wurde in der Zeit vom _____ bis _____ über das Bau- und

Planungsportal M-V zugänglich gemacht.

Ort, Datum Siegel Unterschrift

STANDORTANGABEN: Teilfläche 3: 193 Iw., 196, 197/1, 197/2, 198, 199/1, 199/2, 200/1, 200/2, 201, 260 bis 277 (273 nicht), 278/1, 278/2, 279/1, 279/2, 279/3, 280 bis 322 (289 und 311 nicht), 323 Iw., 324 bis 326 in der Flur 3, Gemarkung Melz.
PLANGRUNDLAGEN: Amtliches Liegenschaftskatasterinformationssystem MV (WMS_MV_ALKIS) über GeoPortal-MV: Geodatenviewer GDI-MV

Übersichtslageplan - ohne Maßstab - Quelle: WebAtlasDE/MV 2023

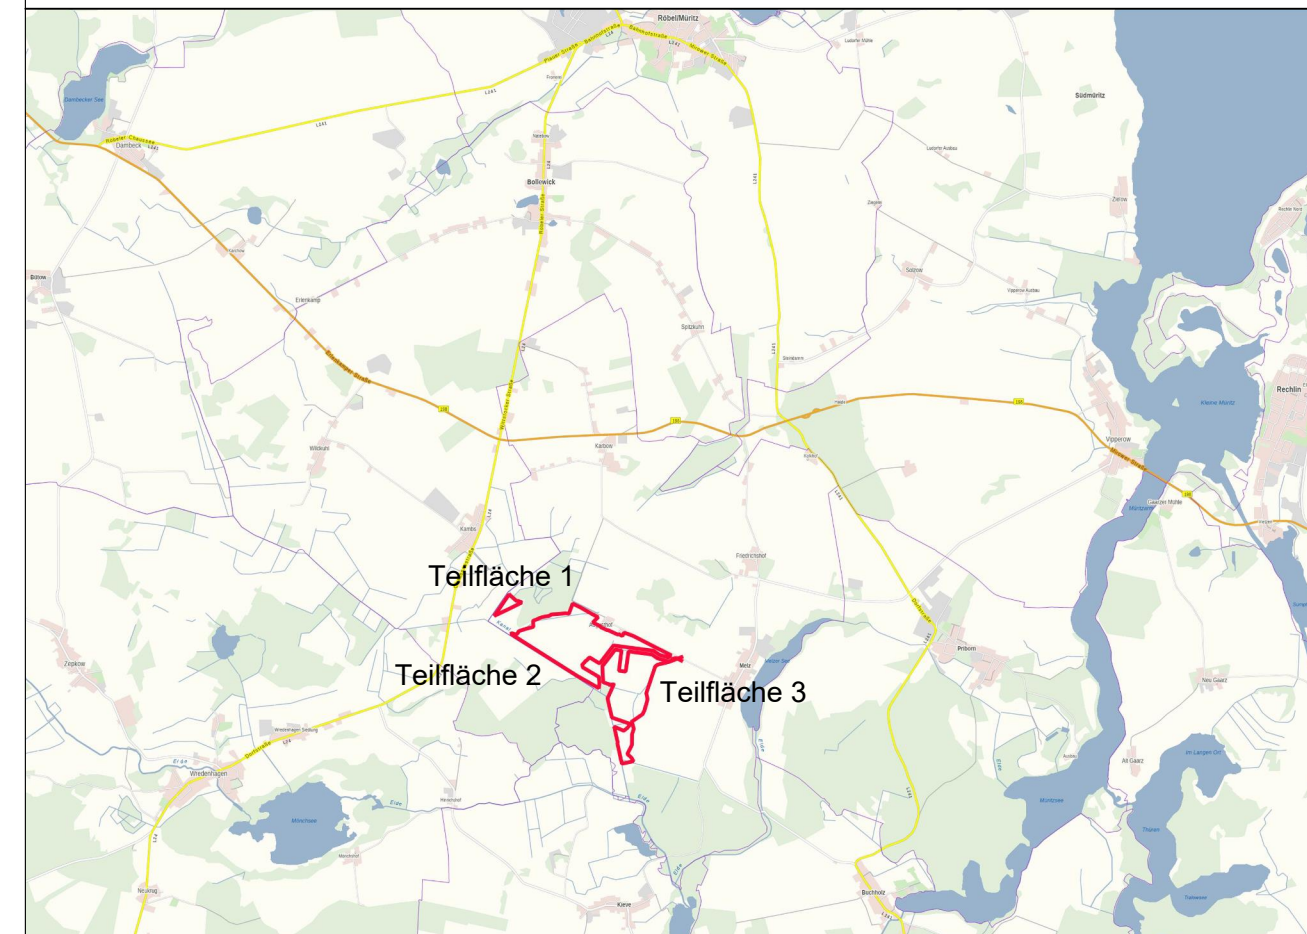

Gemeinde Melz
 Amt Röbel-Müritz
 Marktplatz 1
 17207 Röbel/Müritz

**Vorentwurfs des vorhabenbezogener
Bebauungsplans Nr. 3 "Agri-PV-Anlag
der Gemeinde Melz**
Vorhaben- und Erschließungsplan

25.11.2024

M 1 : 2.500

$$H/B = 780 / 1250 (0.98m)$$

Allplan 2024