


Legende

- Zaun
- Grenze Geltungsbereich B-Plan
- Tor
- Zufahrtsstraße
- innere Erschließung
- Trafo 1.6MVA
- Modultisch 3V26 portrait
- Äußere Kante Gleisbett
- Böschung
- Gehölzbestand
- Bemaßung
- Flurstücksgrenzen mit Nummer

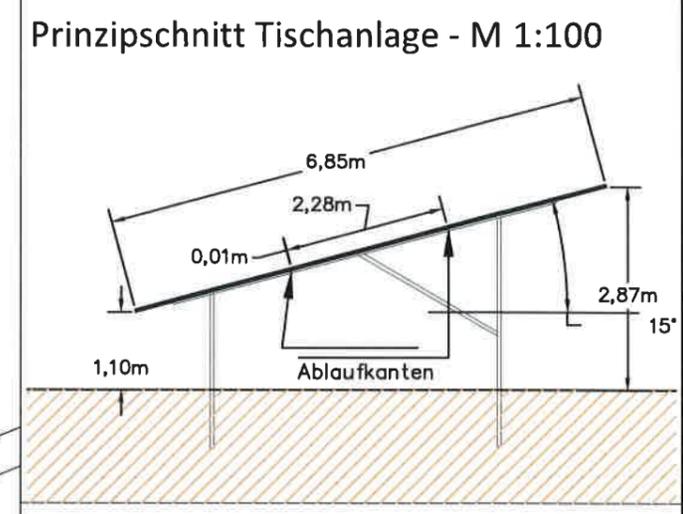


 Utzedel, 15.10.23 *J. Jank*

VEP des vorhabenbezogenen Bebauungsplanes Nr.3 Solarpark Dorotheenhof

| | |
|--------------|------------------|
| Datum: | 14.11.2023 |
| Gemarkung: | 17111 Utzedel |
| Flur: | 001 |
| Flurstück: | 256 |
| Koordinaten: | 53.8745, 13.0938 |
| Plangröße: | DIN A3 |
| Maßstab: | 1:1000 |

