

Satzung der Stadt Waren (Müritz)

Landkreis Mecklenburgische Seenplatte


über die 1. Änderung des vorhabenbezogenen Bebauungsplanes Nr 44 * Seepark Waren an der Müritz*



Auf Grund des § 10 des Baugesetzbuches in der Fassung der Bekanntmachung vom 3. November 2017 (BGBl. I, S. 3634), wird nach Beschlussfassung der Stadtvertretung vom 22. Mai 2019 folgende Satzung über die 1. Änderung des vorhabenbezogenen Bebauungsplanes Nr. 44 *Seepark Waren an der Müritz*, bestehend aus der Planzeichnung (Teil A) und dem Text (Teil B), erlassen:

Es gilt die BauNVO 2017.

Planzeichnung (Teil A)

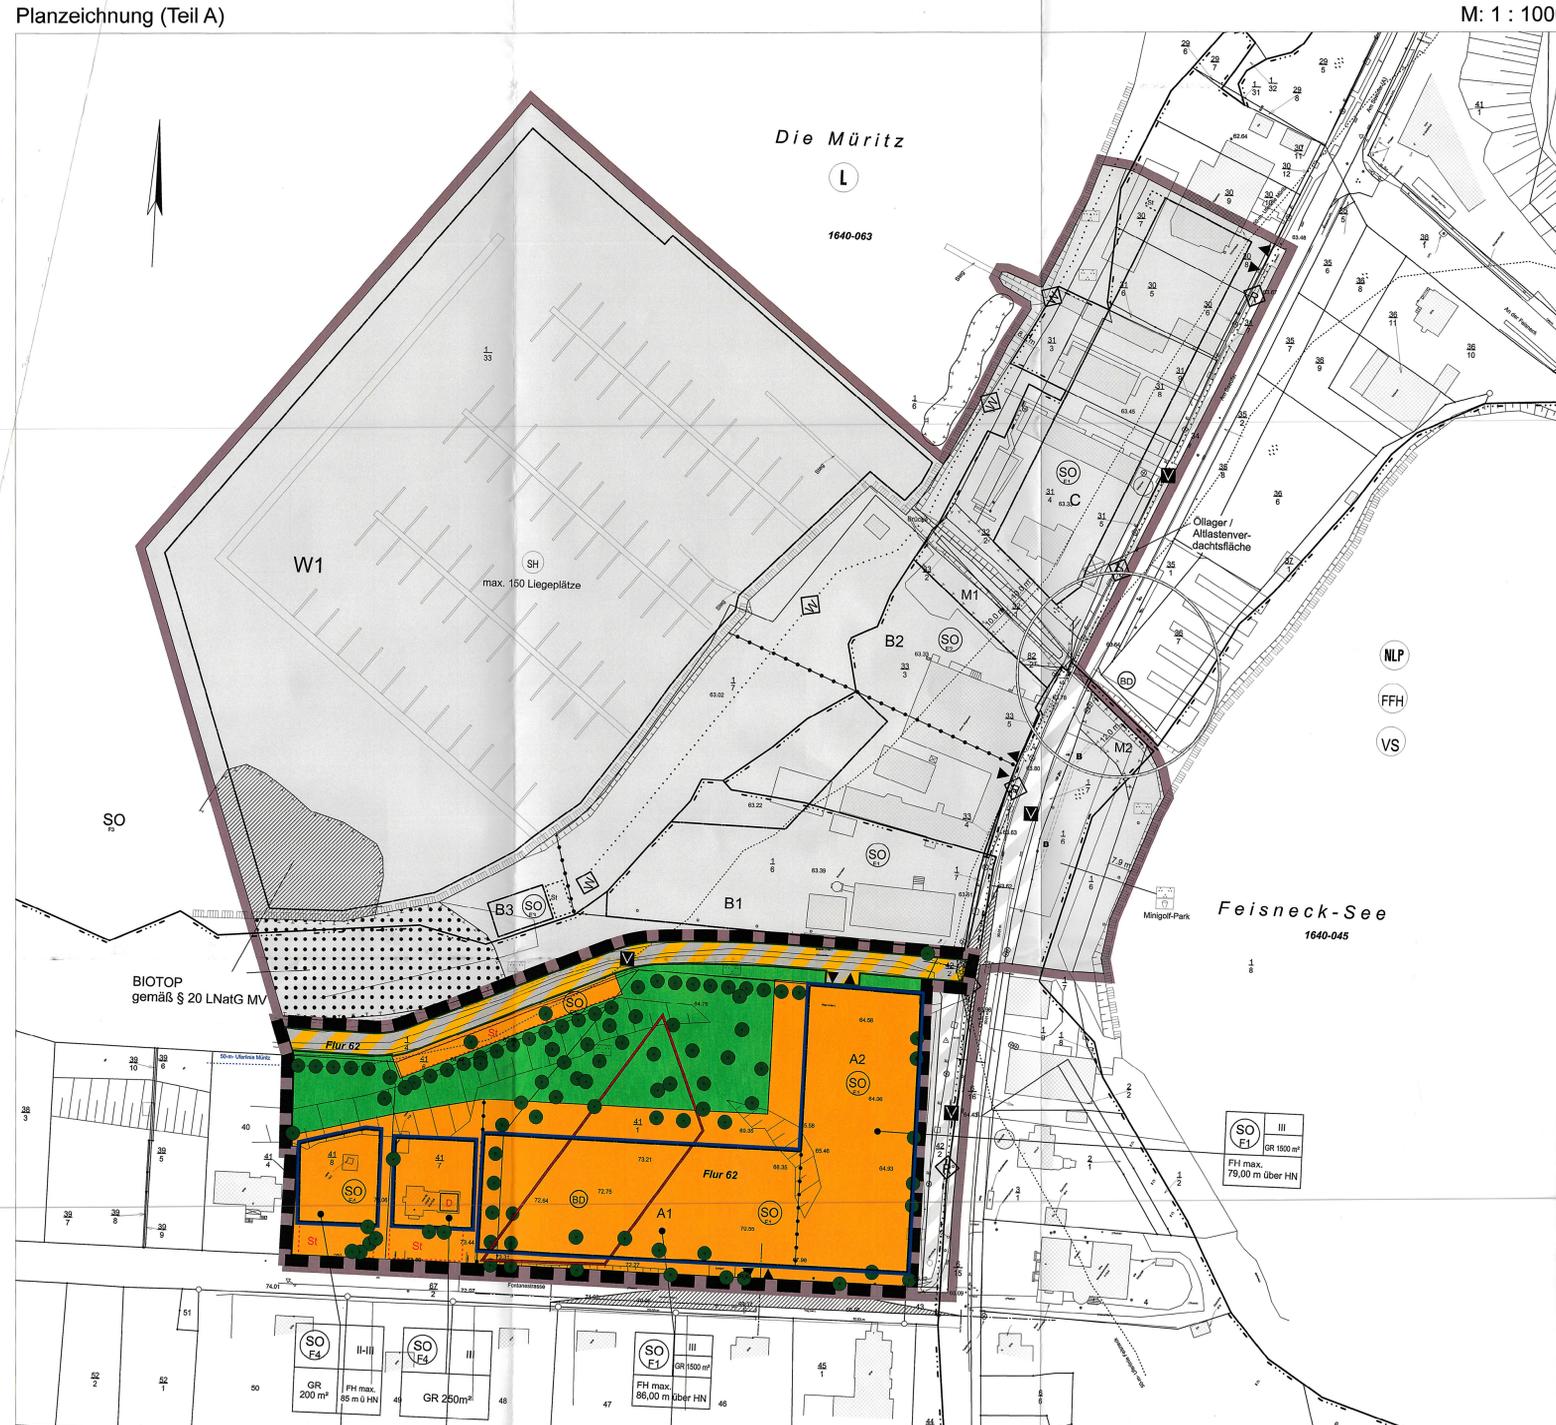


Zeichenerklärung

Planzeichnungen	Rechtsgrundlage
SO F1	Sonstige Sondergebiete; Zweckbestimmung Fremdenverkehr hier: Beherbergung
SO F4	Sonstige Sondergebiete; Zweckbestimmung Fremdenverkehr, Ferienwohnungen und Dauerwohnen
SO F5	Sonstige Sondergebiete; Zweckbestimmung Fremdenverkehr hier: private Stellplatzanlage
SO	öffentliche Verkehrsflächen
V	öffentliche Verkehrsflächen besonderer Zweckbestimmung, hier: verkehrsberuhigter Bereich
V▲	öffentliche Verkehrsflächen besonderer Zweckbestimmung, hier: Ein- und Ausfahrt
—	Straßenbegrenzungslinie
—	Baugrenze
GR 250m²	maximale Grundfläche
III	Zahl der Vollgeschosse als Höchstmaß
FH max. 85m ü HN	max. Firsthöhe, hier 85 m über HN
St	Flächen für Nebenanlagen, Stellplätze und Gemeinschaftsanlagen
—	Grenze des räumlichen Geltungsbereiches der 1. Änderung
—	Abgrenzung Maß der baulichen Nutzung
●	Anpflanzgebot, Einzelbäume
●	Erhaltunggebot, Einzelbäume
■	Grünfläche; Zweckbestimmung Parkanlage
D	Einzelanlagen (unbewegliche Kulturdenkmale), die dem Denkmalschutz unterliegen
BD	Umgrenzung von Gesamtanlagen, die dem Denkmalschutz unterliegen, hier Bodendenkmal
Sonstige Darstellungen	
—	vorf. Flurstücksgrenzen
41	Flurstücknummern, hier 41
—	Böschung hier: Bestand
—	Gebäude - Bestand
72,75	Bezugshöhen Bestand, hier 72,75 ü HN
—	Gewässerschutzstreifen

Die textlichen Festsetzungen werden durch die folgenden Punkte 4. und 5. ergänzt:
4. Bindung für die Erhaltung von Bäumen (§ 9 Abs. 1 Nr. 25 BauGB)
Die in der Planzeichnung festgesetzten Bäume sind zu schützen und dauernd zu erhalten. Baumfällungen geschützter Bäume sind zu beantragen und die Ersatzpflanzung entsprechend der Fallgenehmigung durchzuführen. Abgegangene Bäume sind zu ersetzen.
5. Anpflanzen von Bäumen (§ 9 Abs. 1 Nr. 25 BauGB)
An den in der Planzeichnung festgesetzten Stellen sind die Bäume entsprechend Freilanlagenplan zu pflanzen und dauernd zu erhalten.

Hinweise:
Im Bereich des Vorhabens sind Bodendenkmale bekannt. (vgl. Planzeichnungen BD)
Vor Beginn jeglicher Erdarbeiten muss die fachgerechte Bergung und Dokumentation der mit den Planzeichnungen BD gekennzeichneten Bodendenkmale sichergestellt werden.
Die Kosten für diese Maßnahmen trägt der Verursacher des Eingriffs (§ 9 Abs. 1 Nr. 25 BauGB).
Über die in Aussicht genommenen Maßnahmen zur Bergung und Dokumentation des Bodendenkmals ist das Landesamt für Kultur und Denkmalpflege rechtzeitig vor Beginn der Erdarbeiten zu unterrichten. Eine Beratung zur Bergung und Dokumentation von Bodendenkmalen erhalten Sie bei der zuständigen Unteren Denkmalschutzbehörde bzw. beim Landesamt für Kultur und Denkmalpflege, Domhof 45, 19055 Schwerin.

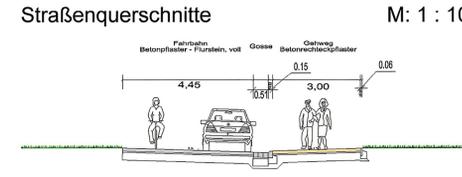

Text (Teil B) Änderungen

Grundlage der 1. Änderung des Bebauungsplanes ist der Ursprungsplan in seiner rechtskräftigen Fassung vom 24.11.2012. Gegenstand der Änderung sind die im folgenden Text Teil B als Änderungsbefehl aufgeführten Festsetzungen. Sofern nicht durch einen Änderungsbefehl betroffen, bleiben die Festsetzungen des Ursprungsplanes unberührt.

Punkt 1 der textlichen Festsetzungen wird wie folgt geändert:

- Landseitige Festsetzungen
Gemäß § 9 Abs. 2 BauGB i.V.m. § 12 Abs. 3a BauGB sind im Rahmen der festgesetzten Nutzungen nur solche Vorhaben zulässig, zu deren Durchführung sich der Vorhabenträger im Durchführungsvertrag verpflichtet hat.
1.1. Art der Nutzung (§ 9 Abs. 1, Nr. 1 BauGB in Verbindung mit § 11 BauNVO)
* Zulässig sind im Sondergebiet SO F4:
1. Wohnungen,
2. Sonstige dem Fremdenverkehr dienende, nicht störende Gewerbebetriebe,
3. Ferienwohnungen,
4. Läden, Schank- und Speisewirtschaften,
5. Anlagen für kulturelle, sportliche und soziale Zwecke, sowie Einrichtungen zur Freizeitgestaltung,
6. Stellplätze für den durch die zugelassenen Nutzungen verursachten Bedarf.
Die höchstzulässige Zahl der Wohnungen in Gebäuden ist gem. § 9 Abs. 1 Nr. 6 BauGB auf 4 Wohnungen festgesetzt.
Ausnahmsweise können 6 Wohnungen in Gebäuden zugelassen werden.
* Zulässig sind im Sondergebiet SO F5
Stellplätze für den durch die zugelassenen Nutzungen im SO F3 / Hafan verursachten Bedarf.
- Maß der baulichen Nutzung (§ 9 Abs. 1 BauGB in Verbindung mit § 16 BauNVO) und Höhenlage (§ 9 Abs. 3 BauGB in Verbindung mit § 16 Abs. 5 BauNVO)
Das Maß der baulichen Nutzung ist mit der jeweils zulässigen Grundfläche GR festgesetzt. Die Höhe der baulichen Anlagen ist mit der zulässigen Firsthöhe festgesetzt. Das festgesetzte 3. Vollgeschoss ist für das Gebiet SO F4 nur im Bereich des Dachraumes zulässig.
1.3 Zuordnung von Stellplätzen (§ 12 Abs. 1 und 6 BauNVO)
1.3.1 Stellplätze sind in den gekennzeichneten Flächen sowie in den einzelnen Baufeldern allgemein zulässig.
Tiefgaragen sind in den Baufeldern allgemein zulässig.
1.3.2 Stellplätze im SO F4 sind in den gekennzeichneten Flächen zulässig sowie in den einzelnen Baufeldern ausnahmsweise zulässig.
Tiefgaragen sind in den Baufeldern allgemein zulässig.

Verfahrensvermerke

Aufgestellt aufgrund des Aufstellungsbeschlusses zur 1. Änderung des vorhabenbezogenen Bebauungsplanes Nr. 44 *Seepark Waren an der Müritz* der Stadtvertretung der Stadt Waren (Müritz) vom 19.07.2017.
Die ortsübliche Bekanntmachung des Aufstellungsbeschlusses ist durch Abdruck im "Warenen Wochenblatt" am 29.07.2017 und im Internet unter www.waren-mueritz.de erfolgt.
Die für die Raumordnung und Landesplanung zuständige Behörde ist gem. § 1 Abs. 4 BauGB beteiligt worden.
Die frühzeitige Bürgerbeteiligung nach § 3 Abs. 1 BauGB wurde am 16.08.2018 durchgeführt.
Die Stadtvertretung der Stadt Waren (Müritz) hat am 19.09.2018 den Entwurf der 1. Änderung des vorhabenbezogenen Bebauungsplanes mit Begründung beschlossen und zur Auslegung bestimmt.
Die von der Planung berührten Behörden und sonstigen Träger öffentlicher Belange sind mit Schreiben vom 26.08.2018 zur Abgabe einer Stellungnahme aufgefordert worden.
Der Entwurf der 1. Änderung des vorhabenbezogenen Bebauungsplanes, bestehend aus der Planzeichnung (Teil A) und dem Text (Teil B) sowie der Begründung, haben in der Zeit vom 15.10.2018 bis zum 16.11.2018 während folgender Zeiten Mo-Fr 8.00-12.00 Uhr, Mo, Mi und Do 13.00-16.00 Uhr und Di 13.00-17.30 Uhr nach § 3 Abs. 2 BauGB öffentlich ausgestellt. Die öffentliche Auslegung ist mit dem Hinweis, dass Anregungen während der Auslegungsfrist von jedermann schriftlich oder zu Protokoll geltend gemacht werden können, am 06.10.2018 im "Warenen Wochenblatt" und im Internet unter www.waren-mueritz.de ortsüblich bekannt gemacht worden.
Waren (Müritz), 19.11.2018

Der katastermäßige Bestand an Flurstücken am 22.02.19 wird als richtig dargestellt bescheinigt. Die lagerichtigte Darstellung der Grenzpunkte wurde nur grob geprüft. Die vollständige und lagerichtige Darstellung des Gebäudebestandes konnte nicht überprüft werden. Regressansprüche können nicht abgeleitet werden.
Waren (Müritz), 14.10.2019

Der Beschluss über die 1. Änderung des vorhabenbezogenen Bebauungsplanes sowie die Stelle, bei der der Plan auf Dauer während der Dienststunden von jedermann eingesehen werden kann und über den Inhalt Auskunft zu erhalten ist, sind am 23.02.2019 öffentlich im "Warenen Wochenblatt" und im Internet unter www.waren-mueritz.de bekannt gemacht worden. In der Bekanntmachung ist auf die Geltendmachung der Verletzung von Vorschriften sowie auf die Rechtsfolgen (§ 215 Abs. 2 BauGB) und weiterer auf Fälligkeit und Erheben von Entschädigungsansprüchen (§ 44 BauGB) hingewiesen worden. Auf Rückwirkungen des § 5 Kommunalverfassung Mecklenburg-Vorpommern wurde ebenfalls hingewiesen. Die Satzung über die 1. Änderung des vorhabenbezogenen Bebauungsplanes ist mit Bekanntgabe des Beschlusses gem. § 10 Abs. 3 BauGB in Kraft getreten.
Waren (Müritz), 23.05.2019

Die Satzung über die 1. Änderung des vorhabenbezogenen Bebauungsplanes, bestehend aus der Planzeichnung (Teil A) und dem Text (Teil B), wird hiermit ausgesetzt.
Waren (Müritz), 14.10.2019

Der Beschluss über die 1. Änderung des vorhabenbezogenen Bebauungsplanes ist mit dem Text (Teil B) erlassen.
Waren (Müritz), 27.10.2018

9.10.18
Möller
Bürgermeister

Leiter des Kassamtes
Möller
Bürgermeister

Möller
Bürgermeister

Möller
Bürgermeister

Waren (Müritz), 22.05.2019

Satzung der STADT WAREN (MÜRITZ)
(Landkreis Mecklenburgische Seenplatte)
über die 1. Änderung des vorhabenbezogenen Bebauungsplanes Nr. 44 *Seepark Waren an der Müritz*