



Gemeinde Vellahn Vorentwurfsfassung des Vorhabens- und Erschließungsplans "Photovoltaik-Freiflächenanlage Banzin"

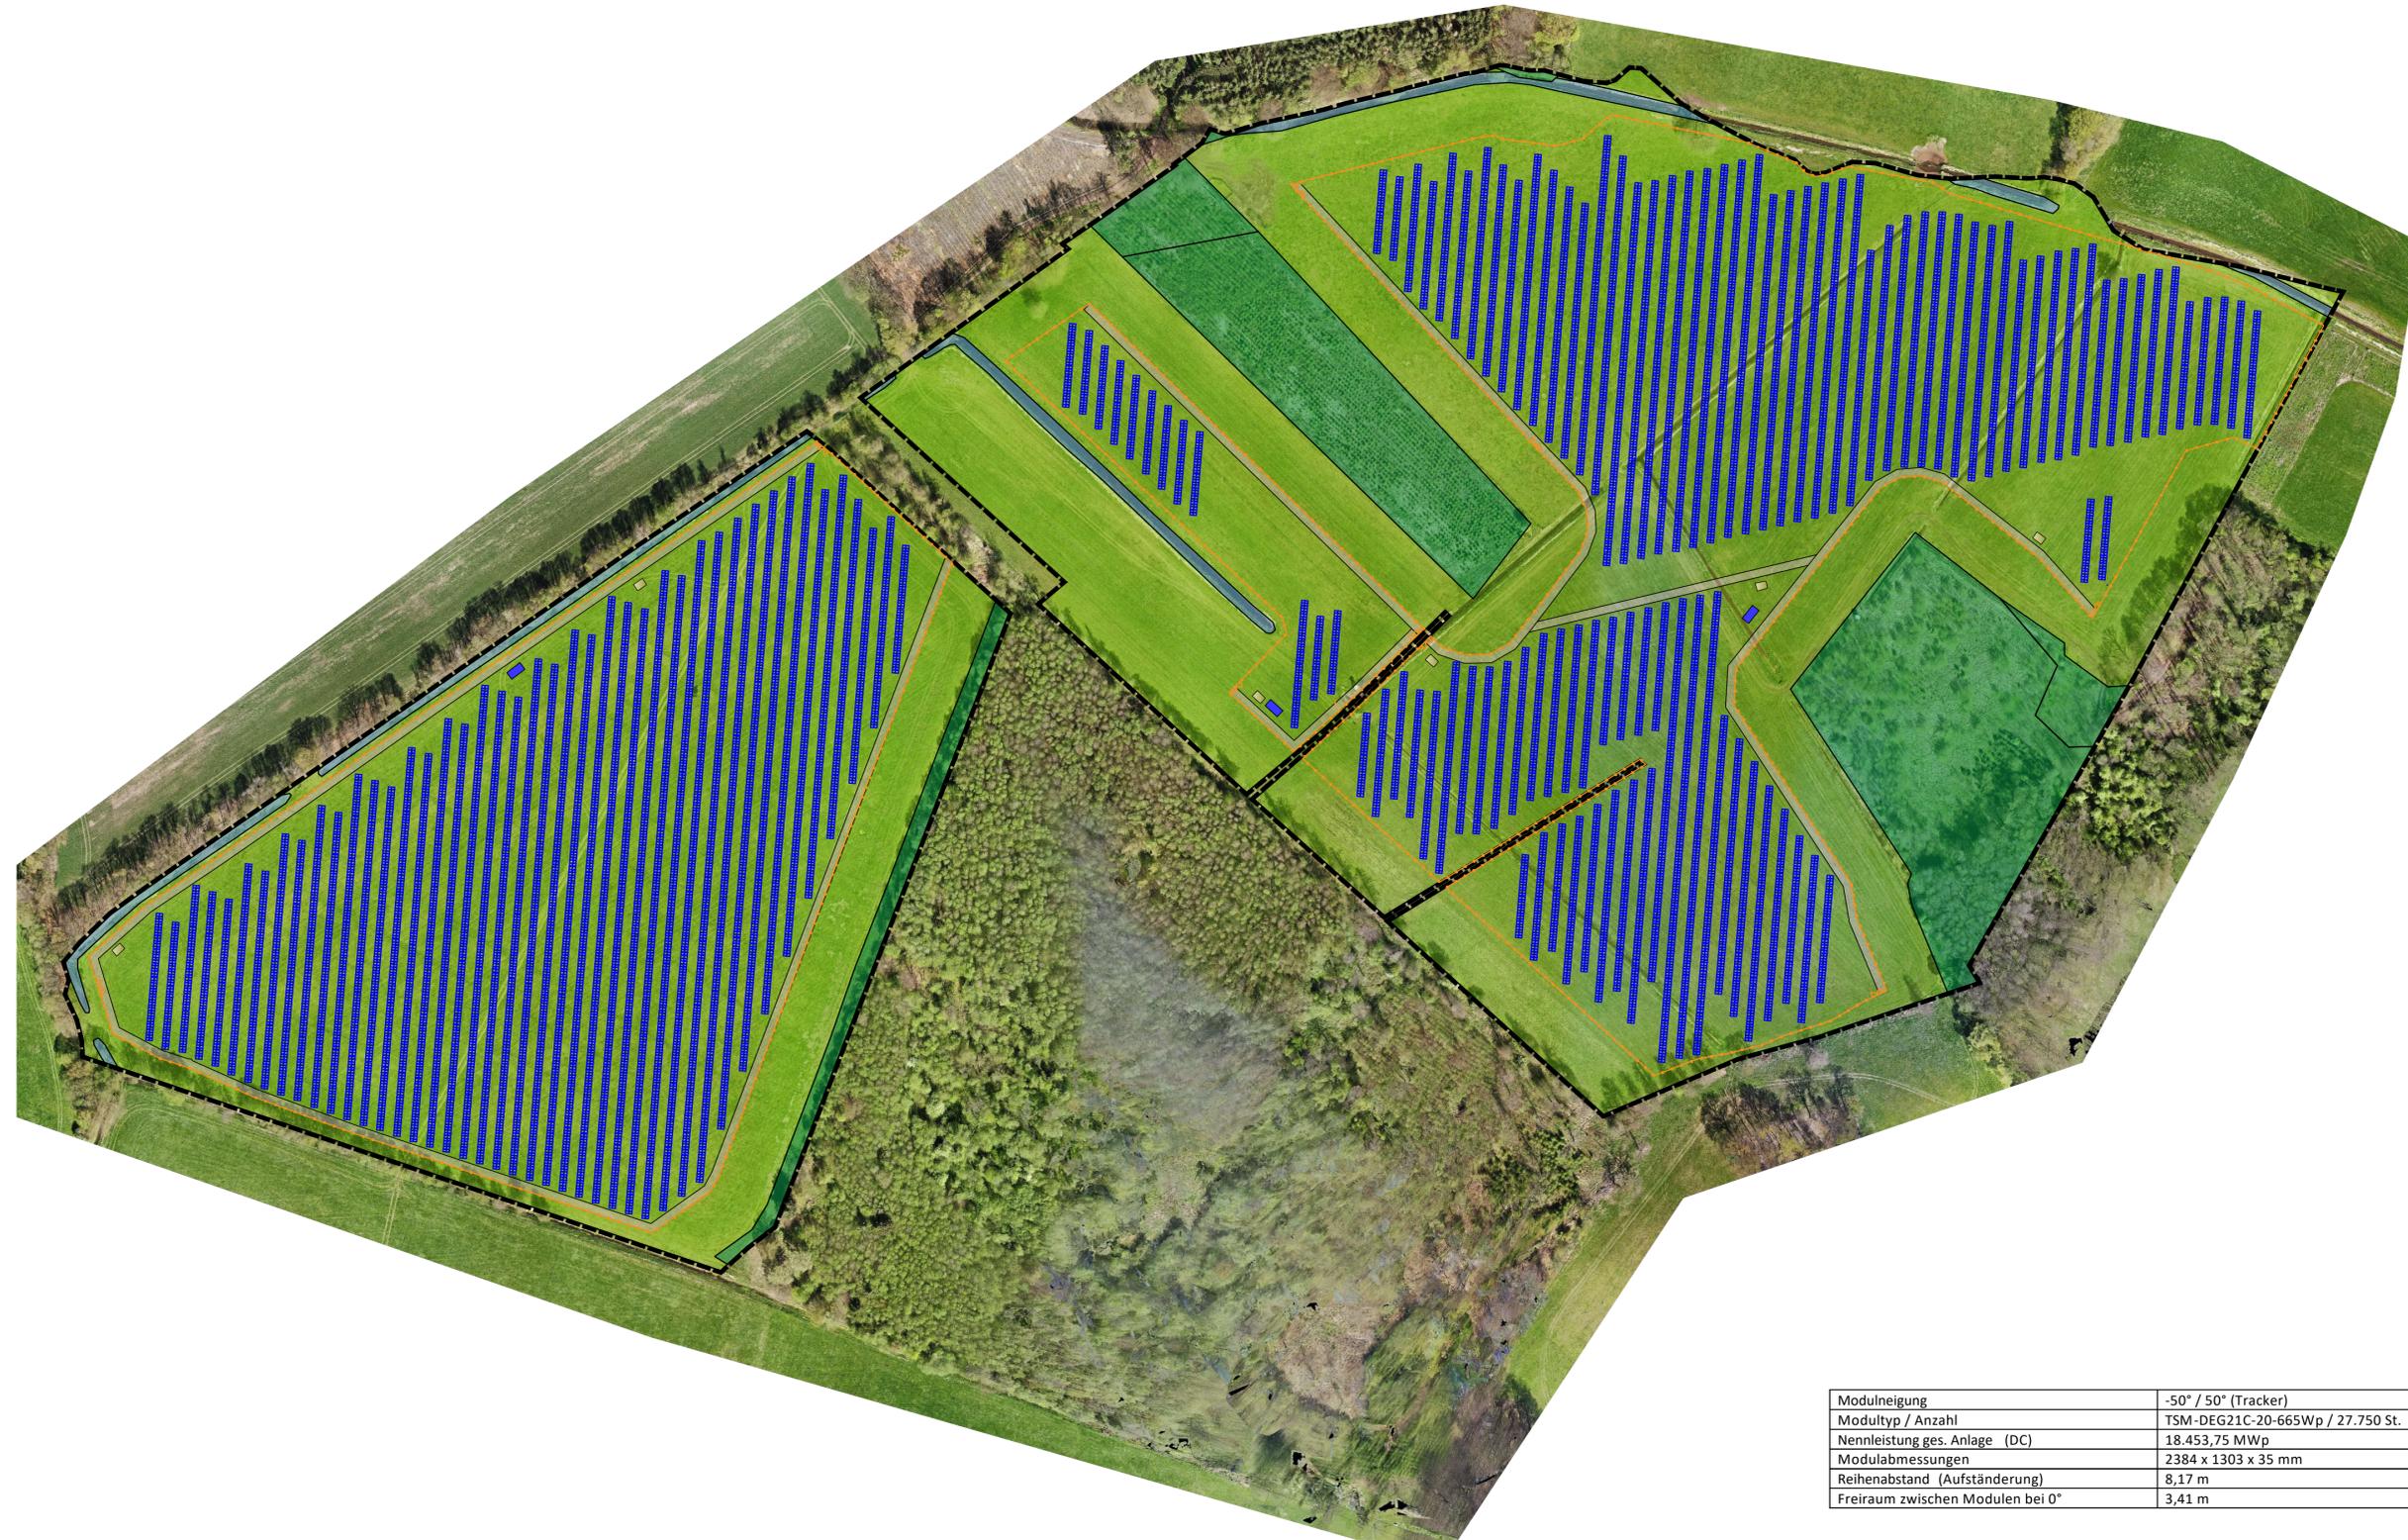

- Legende**
- Geltungsbereich des Bebauungsplans
 - Bewegliche Modultische, Ausrichtung der Solarpaneele bei $\pm 60^\circ$ (vollständige Ost- oder Westausrichtung)
 - Trafostationen 6 St., 5,00 x 3,40 m
 - Löschwasserspeicher 3 St., je 32 m³ = 96 m³
 - Einfriedung
 - Zufahrt / Eingang
 - Innerer Erschließungsweg
 - Graben

Modulneigung	-50° / 50° (Tracker)
Modultyp / Anzahl	TSM-DEG21C-20-665Wp / 27.750 St.
Nennleistung ges. Anlage (DC)	18.453,75 MWp
Modulabmessungen	2384 x 1303 x 35 mm
Reihenabstand (Aufständering)	8,17 m
Freiraum zwischen Modulen bei 0°	3,41 m

STANDORTANGABEN: Teilfläche 1: Flurstücke 399 bis 412, Flur 2, Gemarkung Banzin.
 Teilfläche 2: Flurstücke 2/1, 3, 6, 7/1, 9 bis 26 (21 und 23 nicht), und 29 bis 33, Flur 2, Gemarkung Banzin.
 PLANGRUNDLAGEN: Digitales Orthofoto Planbereich Agri-PV-Anlage Banzin, bfa Thomas Niesen, 29.04.2023

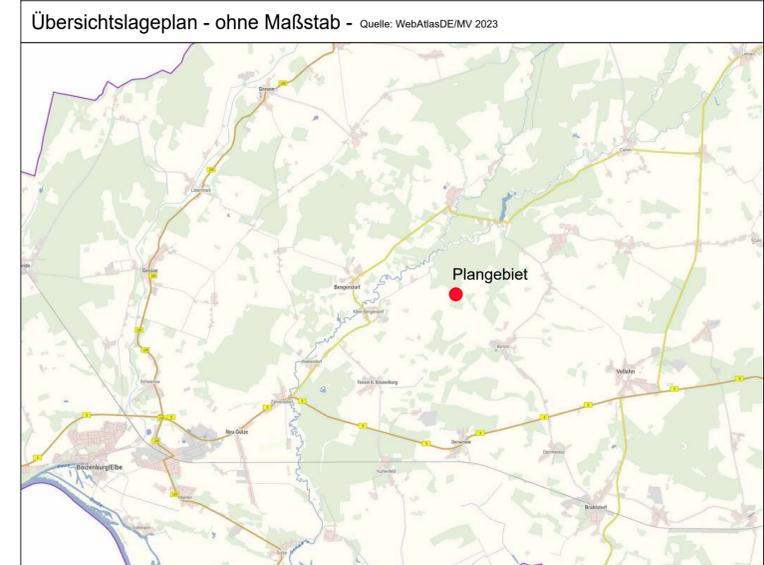

Gemeinde Vellahn
 Amt Zarrentin
 Kirchplatz 8
 19246 Zarrentin a. Schaalsee

Gemeinde Vellahn
 Vorhabens- und Erschließungsplan
 "Photovoltaik-Freiflächenanlage Banzin"
 - Vorentwurfsfassung -
 07.12.2023
 M 1 : 2.000