


## Verfahrensvermerke

Der Vorhaben- und Erschließungsplan "Hertha-Hof - Promoisel" ist gemäß § 12 (3) BauGB Bestandteil des vorhabenbezogenen Bebauungsplans Nr. 22 "Hertha-Hof - Promoisel".

Der Vorhaben- und Erschließungsplan "Hertha-Hof - Promoisel" wurde durch die Gemeindevertretung am 17.6.2020 beschlossen.

Der Vorhaben- und Erschließungsplan "Hertha-Hof - Promoisel" wird hiermit ausgefertigt.

Sagard, den 22.6.2020

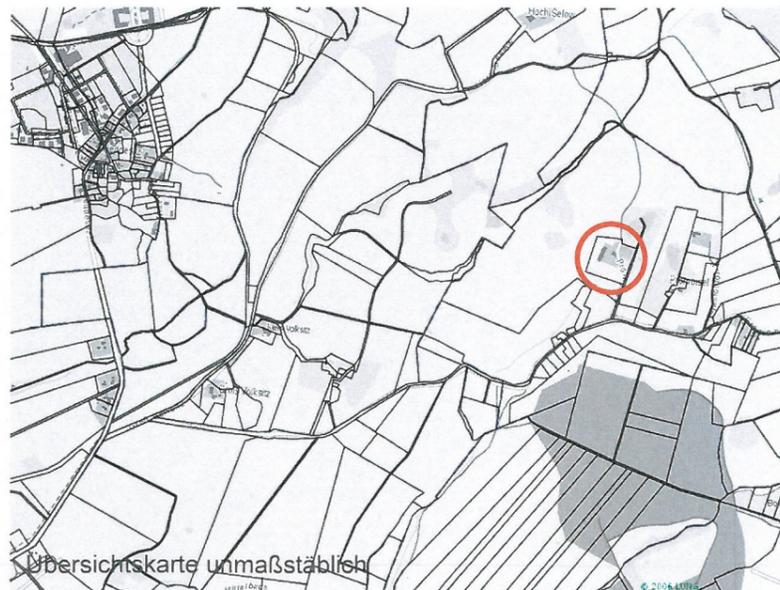

raith hertelt fuß | Partnerschaft für Stadt-, Landschafts- und Regionalplanung  
Freie Stadtplaner, Architekten und Landschaftsarchitektin  
Hirschstraße 53, 76133 Karlsruhe    www.stadt-landschaft-region.de    Frankendamm 5, 18439 Stralsund

# Gemeinde Sagard

## Vorhaben- und Erschließungsplan

### "Hertha-Hof - Promoisel"

Satzungsfassung

Fassung vom 30.11.2017, Stand: 29.01.2020

Maßstab 1: 1000