

# Wasser- und Bodenverband



Boize-Sude-Schaale  
Körperschaft des Öffentlichen Rechts

## Der Verbandsvorsteher

Wasser- und Bodenverband Boize-Sude-Schaale • Dorfstraße 26 • 19230 Toddin

Amt Gadebusch  
Fachbereich II - Bau- und Ordnungsamt  
Frau R. Elßner  
Am Markt 1  
19205 Gadebusch



Steffen Wagner  
03883-721125  
0170-9273296  
03883-721147  
wagner.wbv\_toddin@wbv-mv.de  
[www.wbv-boize-sude-schaale.de](http://www.wbv-boize-sude-schaale.de)

Ihre Nachricht vom 24.02.2023

Unser Zeichen, Unsere Nachricht: SW

Datum: 27.02.2023

### Stellungnahme: **B-Plan Nr. 1 Krembz TÖB**

Sehr geehrte Frau Elßner,

der Wasser- und Bodenverband Boize-Sude-Schaale erfüllt laut §§ 39 und 40 WHG die öffentlich-rechtliche Verpflichtung zur Unterhaltung von Gewässern zweiter Ordnung.

Innerhalb des räumlichen Geltungsbereiches verlaufen keine Gewässer zweiter Ordnung.

Die Belange des Wasser- und Bodenverbandes werden hiermit nicht berührt.

Hinweis:

Bei vorhandenen Dränleitungen ist der Kontakt mit dem Grundstückseigentümer aufzunehmen. Meliorationsanlagen werden gemäß MeAnIG durch den Eigentümer bewirtschaftet.

Anbei erhalten Sie die entsprechende Übersichtskarte.

Mit freundlichen Grüßen

Steffen Wagner  
Verbandsingenieur

Anhang: Übersichtskarte 1954


# Übersichtskarte Dränung Krembz

Anlage 2

Nr. 9  
Bl. 1

Reg.-Nr.  $\frac{LP 2-15}{21/55}$

Kreis: Gadebusch, Bezirk: Schwerin

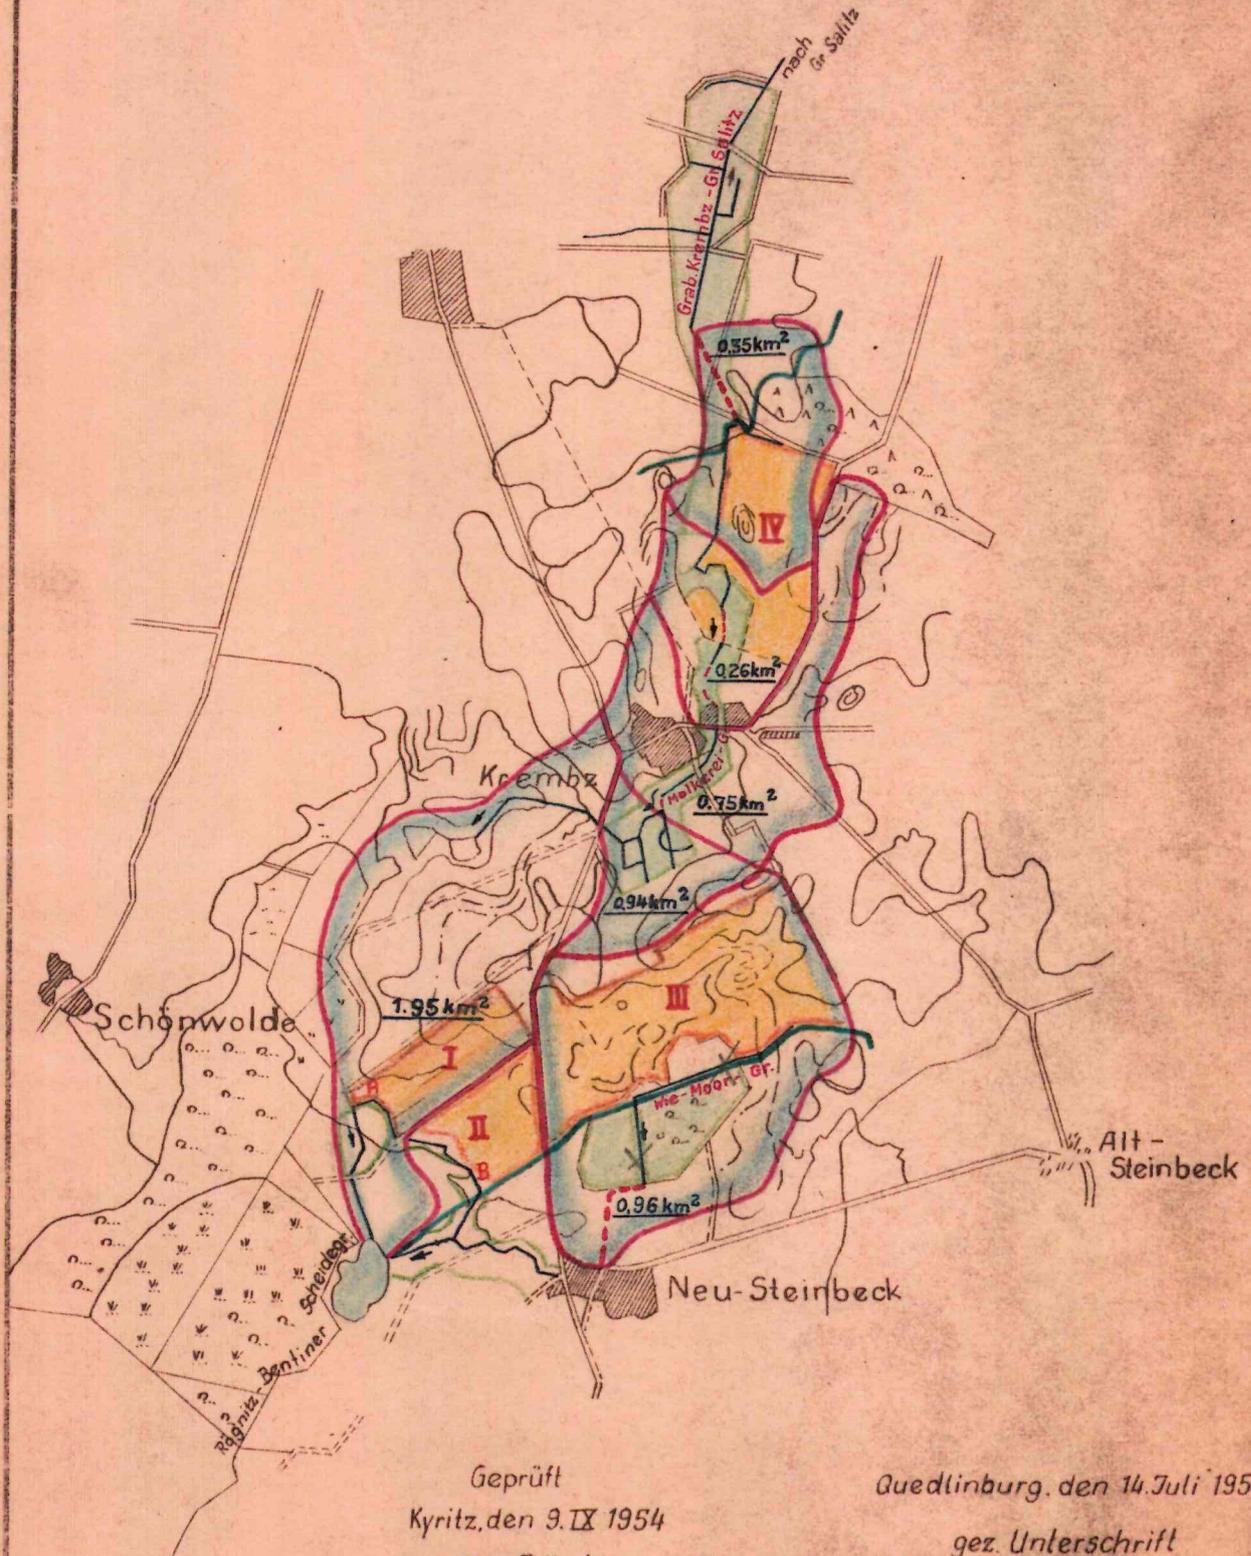

Geprüft  
Kyritz, den 9. IX 1954  
gez. v. Fritschen  
(v. Fritschen)  
Prüfingenieur

Quedlinburg, den 14. Juli 1954

gez. Unterschrift  
Kulturbauingenieur

Maßstab: 1:25 000