


# Vorhaben- und Erschließungsplan

## Verfahrensvermerke

Der Vorhaben- und Erschließungsplan "Parkplatz - Hafenstraße" ist gemäß § 12 Abs.3 BauGB Bestandteil des vorhabenbezogenen Bebauungsplans Nr.20 "Parkplatz - Hafenstraße".  
Dieser Vorhaben- und Erschließungsplan "Parkplatz - -Hafenstraße" wurde durch die Gemeindevertretung am ..... beschlossen.

Der Vorhaben- und Erschließungsplan "Parkplatz - Hafenstraße" wird hiermit ausgefertigt.

Gemeinde Wiek, den ..... Bürgermeisterin

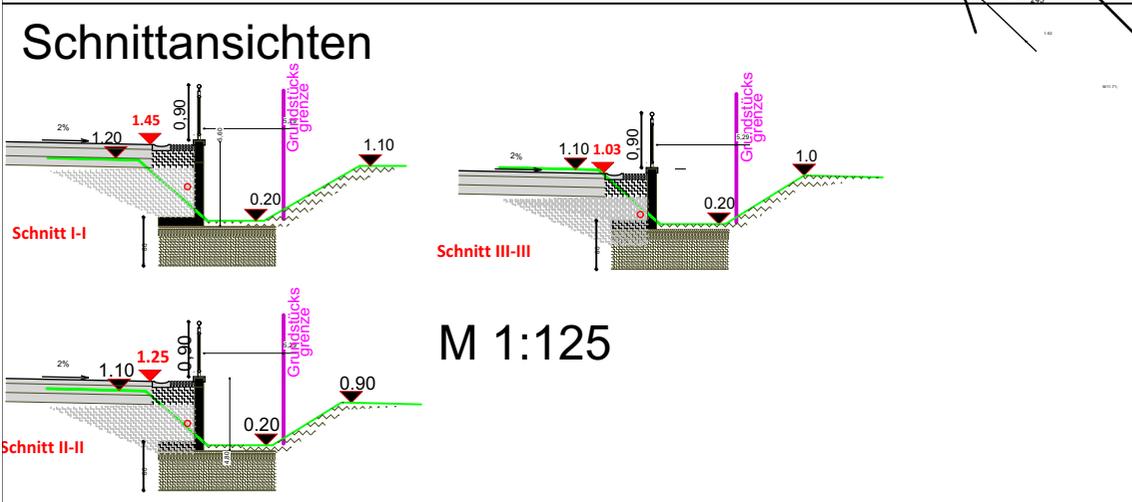

**lars hertelt | stadtplanung und architektur**  
Freier Stadtplaner und Architekt  
Frankendamm 5 18439 Stralsund  
Wilhelmstraße 58 76137 Karlsruhe

## Gemeinde Wiek Vorhaben- und Erschließungsplan

## "Parkplatz - Hafenstraße"

## Veröffentlichungsexemplar

Fassung vom 10.10.2023, Stand 10.10.2023, ergänzt 20.11.2023

Maßstab 1:500

Maßstab 1:125