


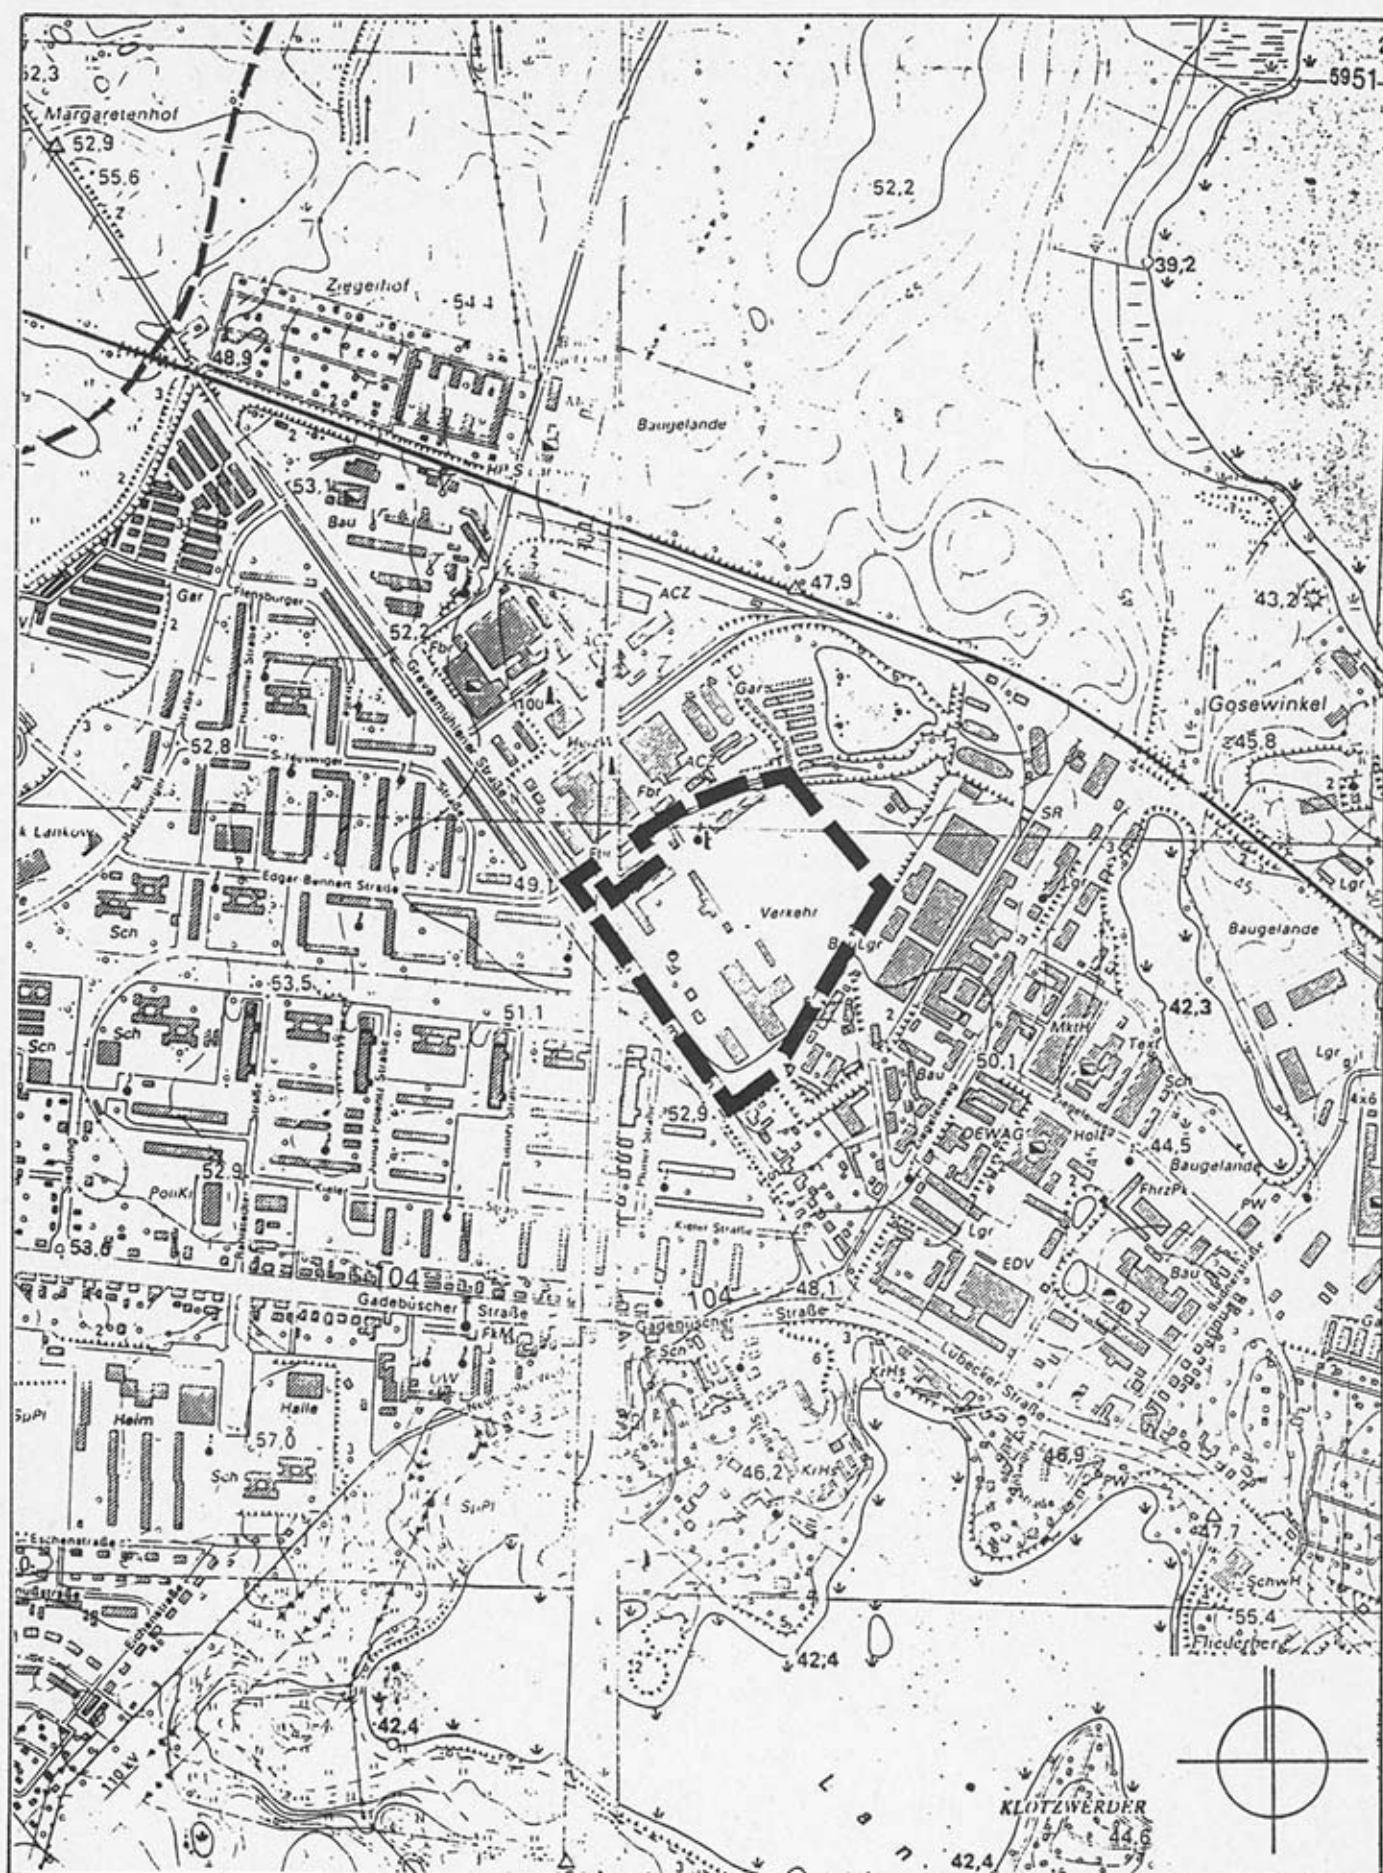

PLANUNGSGEBIET: „VERKEHRSHOF LANKOW“

LAGEPLAN

GELTUNGSBEREICH: ■ ■ ■ ■ ■

VE-PLAN -NR.

XIV/93

ANLAGE