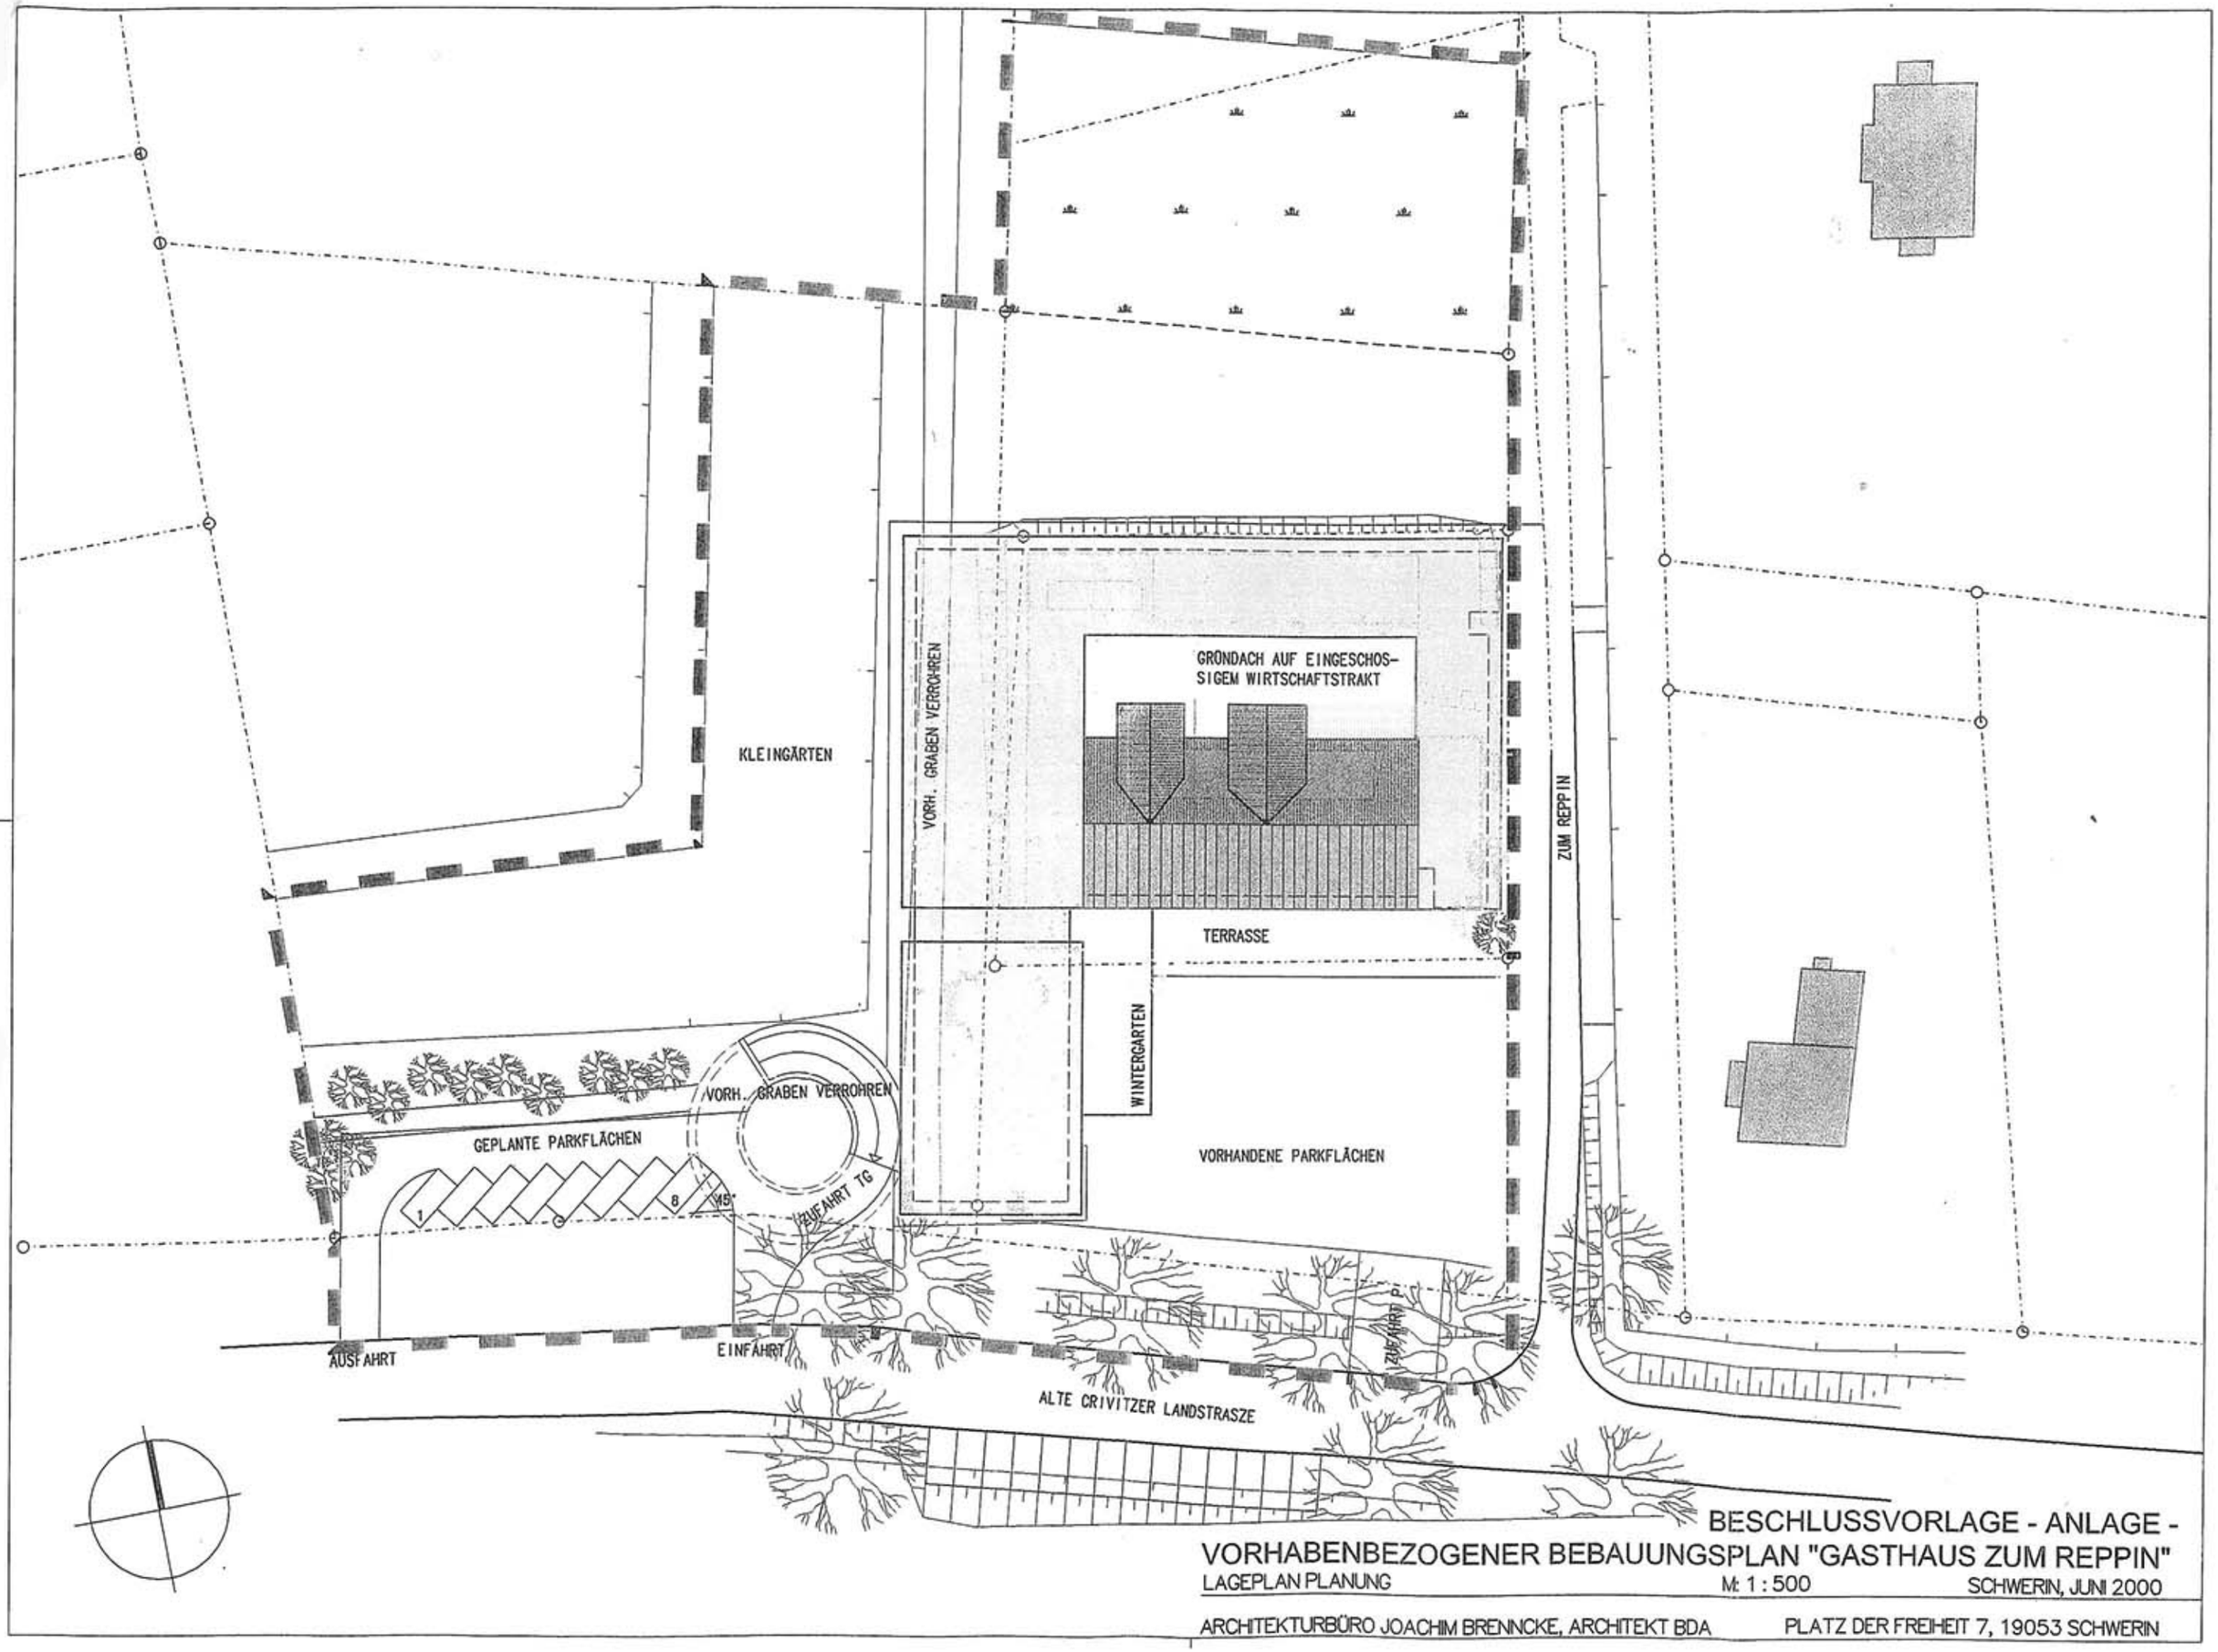

BESCHLUSSVORLAGE - ANLAGE -

VORHABENBEZOGENER BEBAUUNGSPLAN "GASTHAUS ZUM REPPIN"

LAGEPLAN PLANUNG M: 1 : 500 SCHWERIN, JUNI 2000

ARCHITEKTURBÜRO JOACHIM BRENNCKE, ARCHITEKT BDA PLATZ DER FREIHEIT 7, 19053 SCHWERIN