


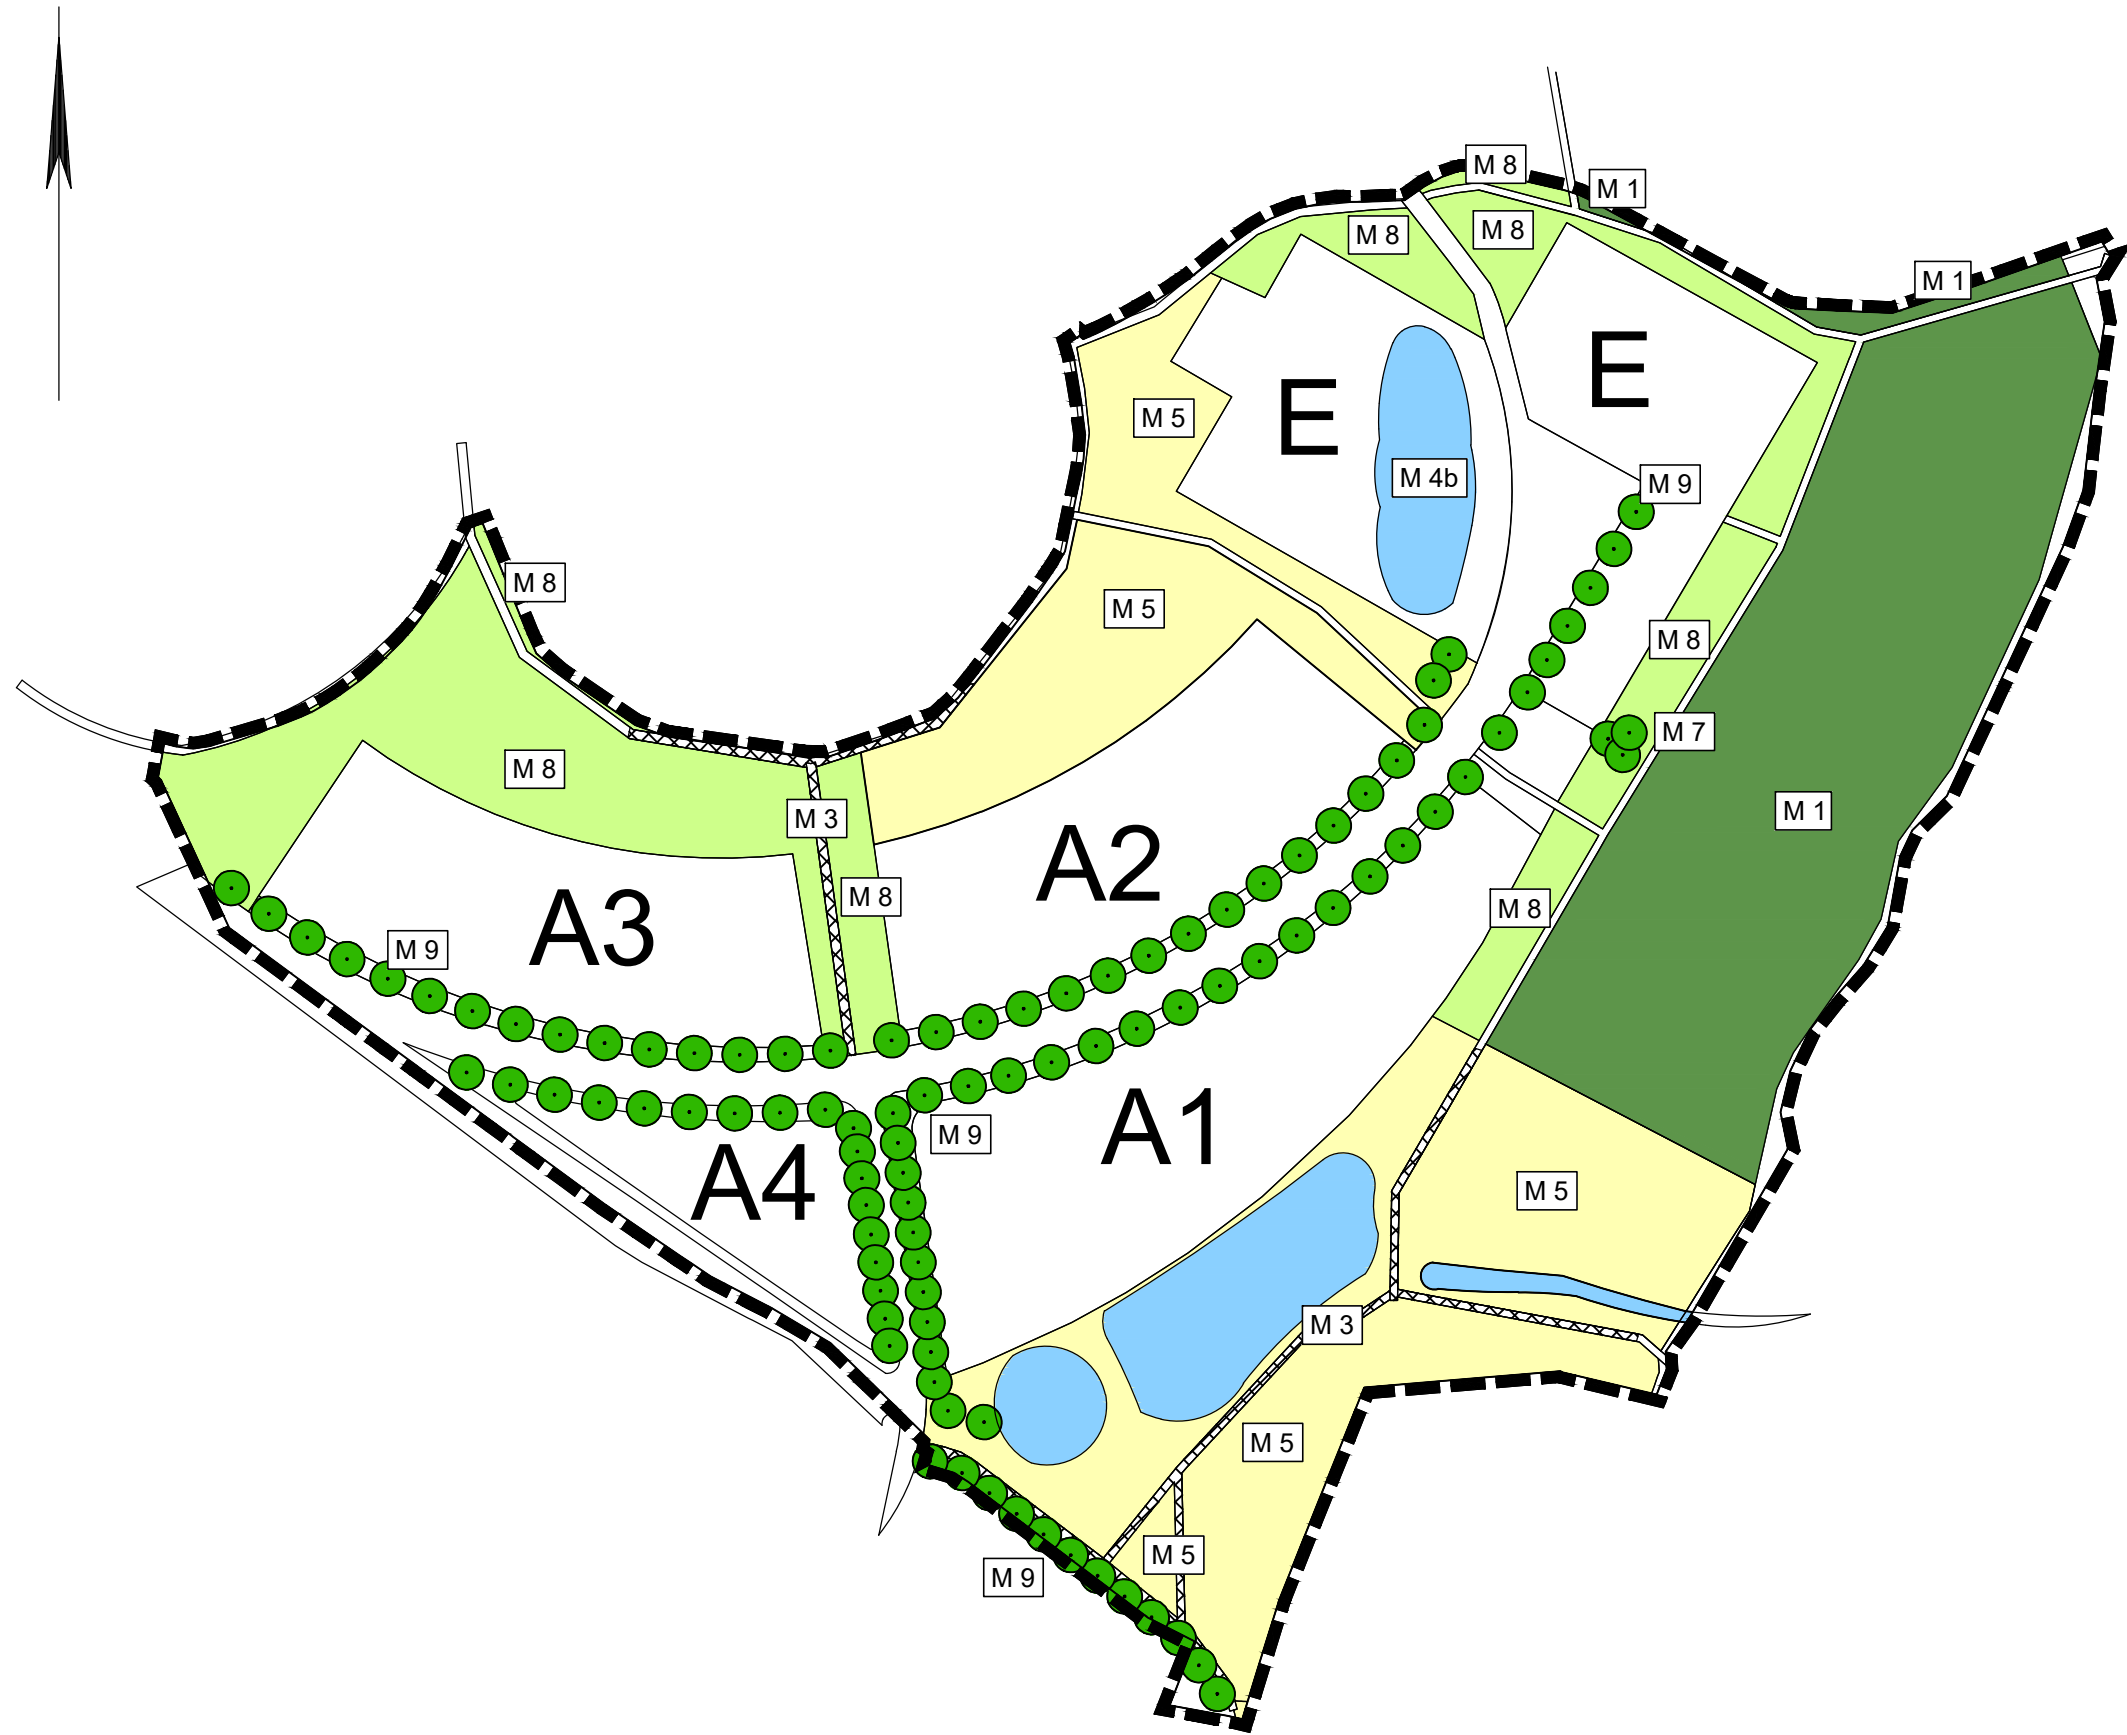

Legende

Eingriffsmindernde Maßnahmen des Bebauungsplanes im Geltungsbereich der 6. Änderung

- Maßnahme 3 - Rückbau vollversiegelter Flächen und Anlage von wassergebundenen Fußwegen
- Maßnahme 8 - Anlage von naturnahen Wiesen und Pflanzung von 3- bis 5-reihigen Feldhecken auf 10% der Flächen

Kompensationsmaßnahmen des Bebauungsplanes im Geltungsbereich der 6. Änderung

- Maßnahme 1 - Pflanzung eines naturnahen Laubwaldes mit standortheimischen Baum- und Straucharten mit Sukzession auf 50% der Fläche
- Maßnahme 4b - Anlage eines Kleingewässers mit naturnahen Strukturen
- Maßnahme 5 - Anlage von Streuobstwiesen
- Maßnahme 7 - Pflanzung von Hochstämmen (wegbegleitend bzw. als Gehölzgruppen im Bereich der Grünflächen)
- Maßnahme 9 - Pflanzung von Hochstämmen (straßenbegleitend)

Sonstige Darstellungen

- Grenze des Geltungsbereichs der 6. Änderung des Bebauungsplanes

Stadt Zarrentin am Schaalsee



UmweltPlan GmbH Stralsund

Hauptsitz: Tribseer Damm 2 · 18437 Stralsund · Tel. 03831/6108-0 · Fax -49
Niederlassung: Speicherstraße 1b · 18273 Güstrow · Tel. 03843/4645-0 · Fax -29
Außenstelle: Bahnhofstraße 43 · 17489 Greifswald · Tel. 03834/23111-91 · Fax -99
info@umweltplan.de · www.umweltplan.de

Projekt	Bebauungsplan Nr. 19 "Schaalseehof" der Stadt Zarrentin am Schaalsee, 6. Änderung	Eingriffsmindernde Maßnahmen und Kompensationsmaßnahmen des Bebauungsplanes (5. Änderung)	
		Karte: 2 Maßstab: 1 : 2.000	
Phase	Entwurf	bearbeitet	Wissel
Proj.- Nr.	25281-00	gezeichnet	Spreer
Datum	November 2017	geprüft	Ahlmeyer