
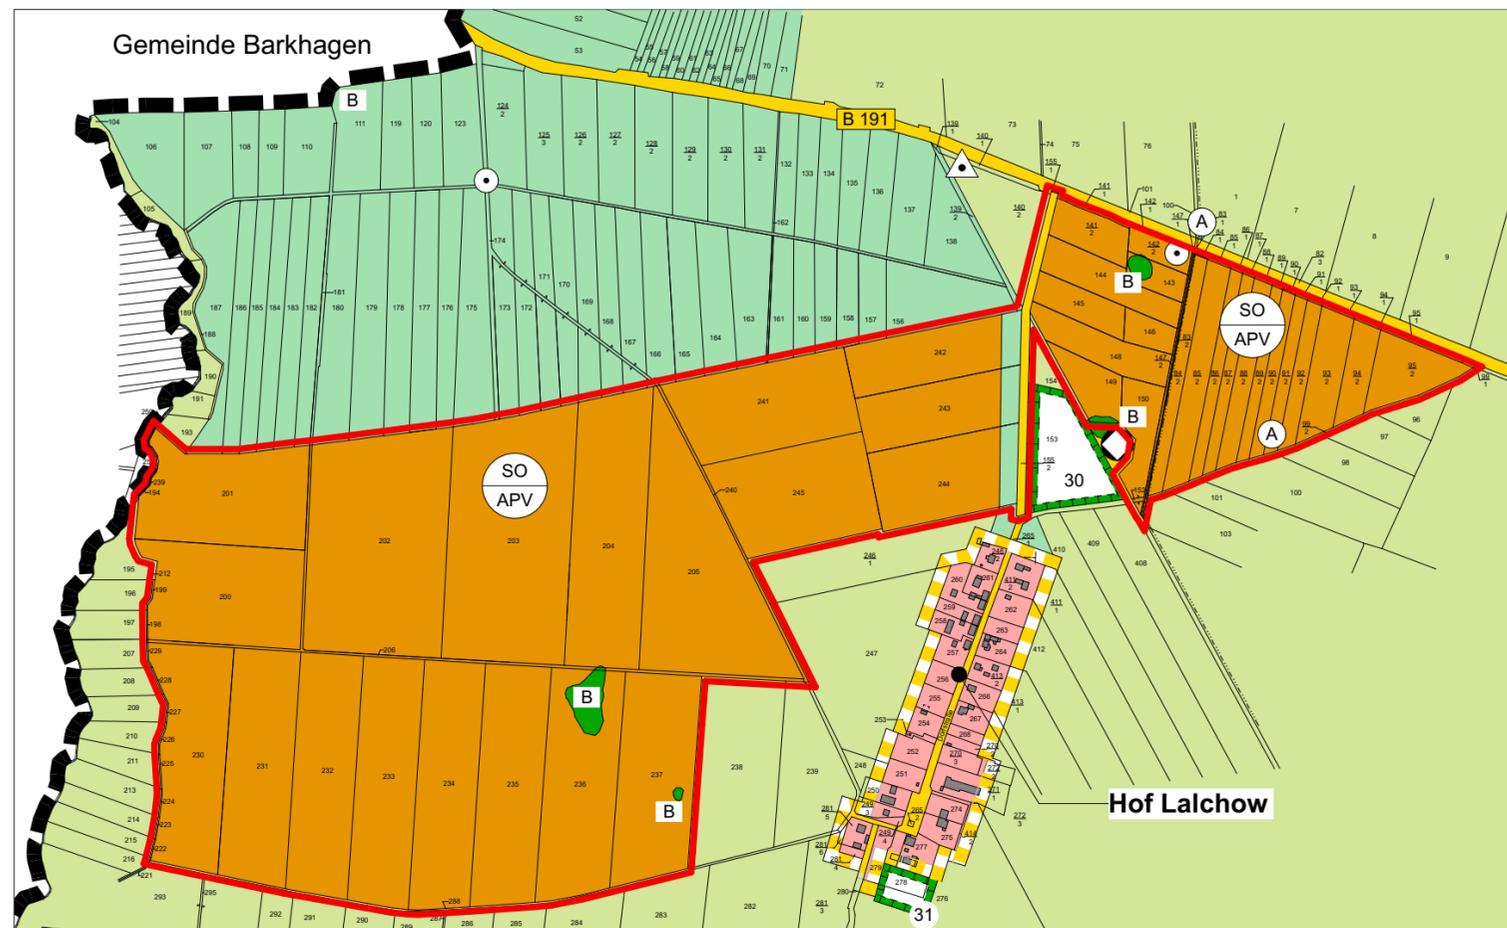
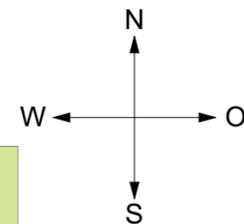


6. Änderung des Flächennutzungsplanes der Stadt Plau am See Landkreis Ludwigslust-Parchim (Agri-Solaranlage in Hof Lalchow)

Präambel
Aufgrund des § 1 Abs. 3 und des § 5 des Baugesetzbuches (BauGB) in der Fassung der Bekanntmachung vom 3. November 2017 (BGBl. I S. 3634), zuletzt geändert durch Artikel 2 des Gesetzes vom 04. Januar 2023 (BGBl. I Nr. 6), hat die Stadtvertretung der Stadt Plau am See am die 6. Änderung des Flächennutzungsplanes beschlossen.


Übersichtsplan M 1:70.000

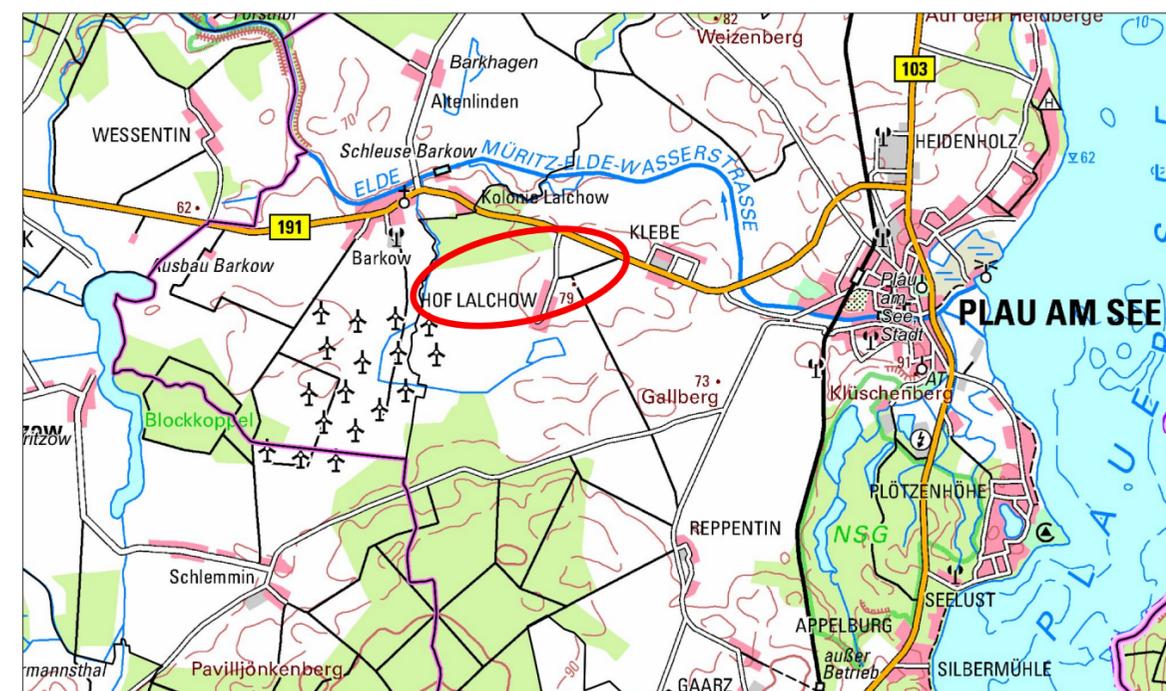

M 1:10.000

Planzeichenerklärung

Es gilt Verordnung über die bauliche Nutzung der Grundstücke (Baunutzungsverordnung -BauNVO-) in der Fassung der Bekanntmachung vom 21. November 2017 (BGBl. I S. 3786), zuletzt geändert durch Artikel 3 des Gesetzes vom 04. Januar 2023 (BGBl. I Nr. 6) und die Planzeichenverordnung (PlanZV) vom 18. Dezember 1990 (BGBl. 1991 I S. 58), zuletzt geändert durch Artikel 3 des Gesetzes vom 14. Juni 2021 (BGBl. I S. 1802).

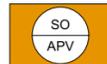Änderungen	
	Flächen für die Landwirtschaft
	Flächen für Wald
	Sonstige überörtliche und örtliche Hauptverkehrsstraßen
	Geltungsbereich der 6. Änderung des Flächennutzungsplanes
	sonstiges Sondergebiet hier: Agri-Photovoltaik
	Schutzgebiete im Sinne des Naturschutzes hier: Biotope

Vorentwurf für frühzeitige Öffentlichkeits- und Behördenbeteiligung



Plau am See, den2023

(Siegel) Bürgermeister

08. August 2023

Entwurf und Verfahrensbetreuung:

Dipl. Ing. Wolfgang Geistert
Kirchenstrasse 11
18 292 Krakow am See
Tel. : 038457/ 51 444