

Textliche Festsetzungen
Art der baulichen Nutzung
 TF 1 Im Plangebiet sind Wohnungen, Stellplätze, Carports, Garagen und Nebenanlagen für den durch die Nutzung verursachten Bedarf i. S. d. § 14 Abs. 1 und 3 BauNVO zulässig.
 § 9 Abs. 1 Nr. 1 BauGB i. V. m. § 12 Abs. 3 Satz 2 BauGB

Überbaubare Grundstücksfläche
 TF 2 Eingangsüberdachungen und -vorbauten und Terrassen sind außerhalb der überbaubaren Grundstücksflächen zulässig.
 § 9 Abs. 1 Nr. 4 BauGB i. V. m. § 23 BauNVO

Abstandsflächen
 TF 3.1 In den Baufeldern S1 und S2 darf zwischen den Punkten A und B bzw. C und D mit zwei bzw. drei Geschossen an die festgesetzten Baugrenzen herangebaut werden, auch wenn dadurch die erforderlichen Abstandsflächenanteile nicht eingehalten werden.
 § 9 Abs. 1 Nr. 2a BauGB

TF 3.2 Carports dürfen inkl. aufgesetzten Photovoltaikanlagen mit einer Höhe von maximal 4 m ü. GOK unabhängig von ihrer Länge zwischen den Punkten E und F bzw. G und H und an die Grundstücksgrenzen herangebaut werden, auch wenn dadurch die erforderlichen Abstandsflächenanteile nicht eingehalten werden.
 § 9 Abs. 1 Nr. 2a BauGB

Stellplätze, Carports und Garagen
 TF 4 Stellplätze, Carports und Garagen sind mit ihren Zufahrten innerhalb und außerhalb der überbaubaren Grundstücksflächen zulässig.
 § 9 Abs. 1 Nr. 4 BauGB i. V. m. § 12 Abs. 6 BauNVO

Nebenanlagen
 TF 5 Nebenanlagen sind innerhalb und außerhalb der überbaubaren Grundstücksflächen zulässig.
 § 9 Abs. 1 Nr. 4 BauGB i. V. m. § 23 BauNVO

Geh-, Fahr- und Leitungsrechte
 TF 6 Die Fläche GFL ist mit einem Geh- und Fahrrecht zu Gunsten der Anleger und der Entsorgungsausschüsse sowie einem Leitungsrecht zu Gunsten der örtlichen Ver- und Entsorgungsträger zu belasten.
 § 9 Abs. 1 Nr. 21 BauGB

Immissionsschutz
 TF 7 Zum Schutz der Wohnnutzungen ist bei Neu-, Um- und Ausbauten im jeweiligen Baufeldteilungs- oder Baugenehmigungsverfahren der Schallschutz gegen Außenlärm nach der DIN 4109 Teil 1 und Teil 2 (Ausgabe 01/2018) nachzuweisen. Bei Neu-, Um- und Ausbauten aufgrund von Beurteilungspegeln aus Verkehrslärm von größer 49 dB(A) nachts sind für das ehemalige Schulgebäude für Schlaf- und Kinderzimmer schalldämmende Lüftungen vorzusehen, falls der notwendige hygienische Luftwechsel nicht auf andere geeignete, dem Stand der Technik entsprechende Weise sichergestellt werden kann und die Anforderungen an das resultierende Schalldämmmaß gemäß den ermittelten maßgeblichen Außenlärmpegeln nach DIN 4109 erfüllt werden. Befestigte Außenwände wie Terrassen, Balkone, Loggien und Dachterrassen sind an den von Überschreitungen des geltenden Immissionsgrenzwertes von 59 dB(A) tags betroffenen Fassaden in Richtung der Bundesstraße B 195 des ehemaligen Schulgebäudes nur in geschlossener Gebäudeform zulässig.
 Von den vorgenannten Festsetzungen kann abgewichen werden, wenn im Rahmen eines Einzelantrages ermittelt wird, dass aus der tatsächlichen Lärmbelastung geringere Anforderungen an den Schallschutz resultieren.
 § 9 Abs. 1 Nr. 24 BauGB

Maßnahmen zum Schutz vor Pflege und Entwicklung von Boden, Natur und Landschaft
 TF 8.1 Nicht überdeckte befestigte Flächen sind in wasser- und luftdurchlässigem Aufbau herzustellen, insbesondere bei der Herstellung von Wegen und Verkehrsraum ist eine Materialität mit teilweiser Wasser- und Luftdurchlässigkeit zu verwenden.
 § 9 Abs. 1 Nr. 20 BauGB


TF 8.2 Geschlossene Einfriedungen sind nicht zulässig.
 § 9 Abs. 1 Nr. 20 BauGB

TF 8.3 Zaunfelder müssen einen Abstand von mindestens 10 cm zur Geländeoberfläche einhalten. Der Stab- oder Maschenabstand muss mindestens 5 x 5 cm betragen.
 § 9 Abs. 1 Nr. 20 BauGB

TF 8.4 Je begonnene 400 m² Grundstücksfläche ist mindestens ein Baum gemäß Planzliste 1 mit einem Stammumfang von mindestens 16-18 cm zu pflanzen. Für darüber hinausgehende Baumplantzungen sind Arten der Planzlisten 1 und 2 zu verwenden. Für Obstbäume werden hochstämmige Arten mit einem Stammumfang von 10 bis 12 cm empfohlen.
 § 9 Abs. 1 Nr. 25a BauGB

Örtliche Bauvorschriften
 TF 9.1 Dächer von Hauptgebäuden müssen mit Sattelf-, Krüppelwalm- oder Fußwalmdeckung errichtet werden.
 § 9 Abs. 6 BauGB i. V. m. § 86 Abs. 1 BauNVO und Dachgauben) dürfen den von zeichnerisch festgesetzten Frischrichtungen abweichende Frischrichtungen haben.
 § 9 Abs. 6 BauGB i. V. m. § 86 Abs. 1 BauNVO

TF 9.3 Bei dreigeschossiger Bebauung ist das oberste Vollgeschoss als Dachgeschoss auszubilden.
 § 9 Abs. 4 BauGB i. V. m. § 86 Abs. 1 BauNVO

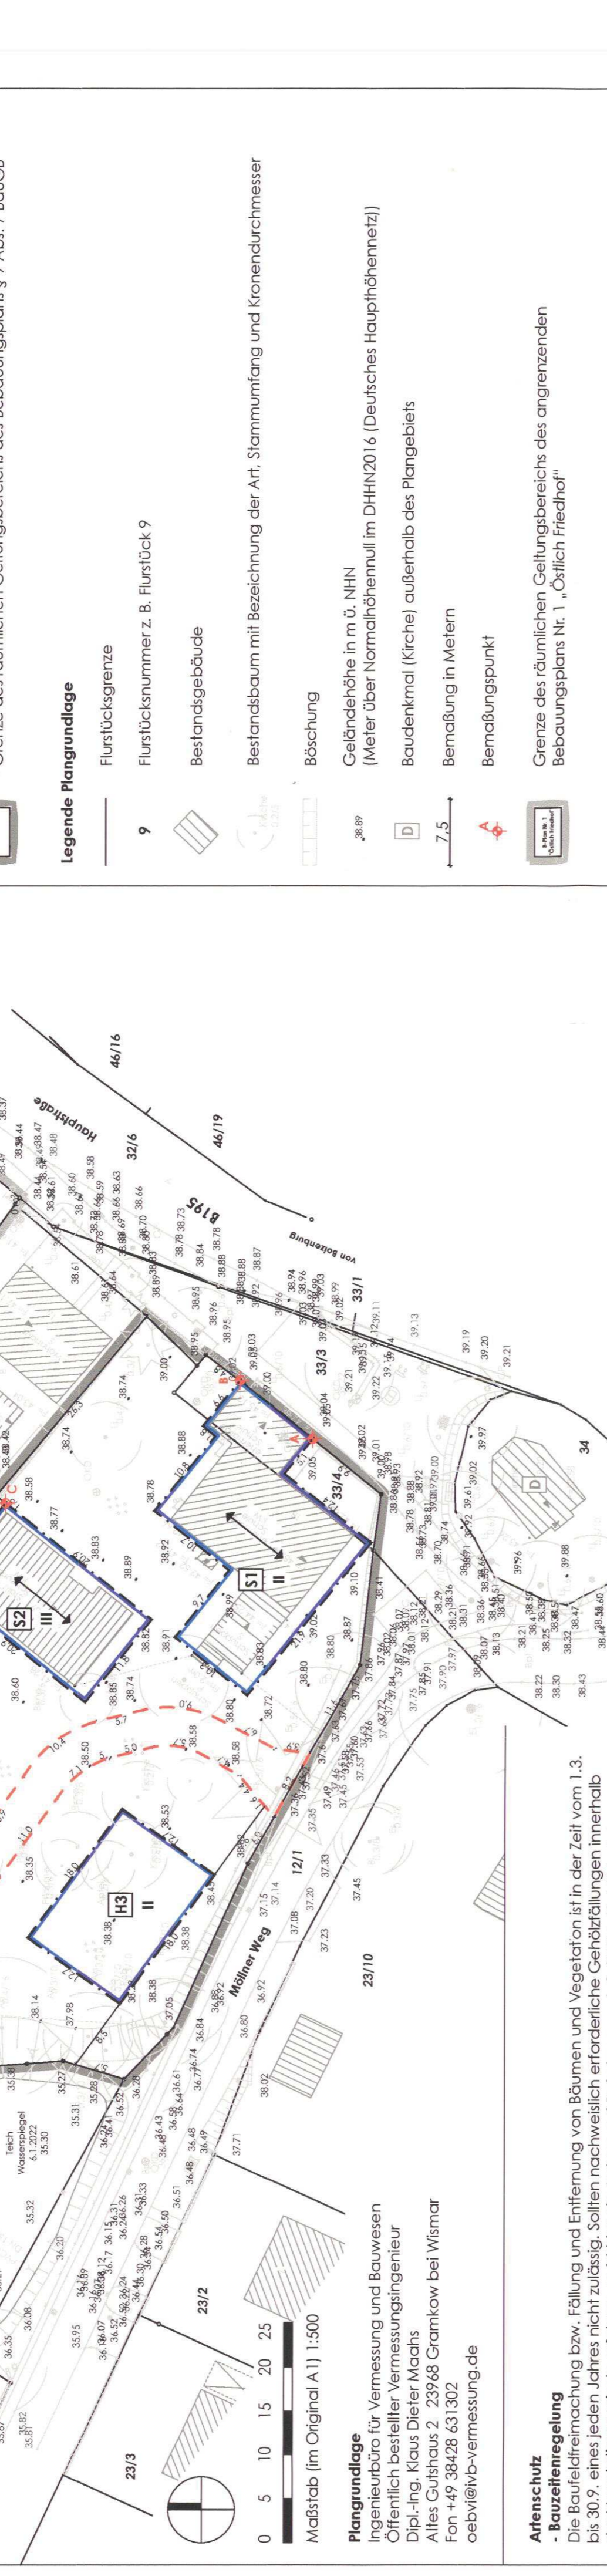

Planungsbasis
 B-Plan Nr. 1
 'Öffentlich Friedhof'

Planungsbasis
 4177
 4178
Planungsbasis
 4177
 4178
 42