


Satzung der Gemeinde Lüdersdorf über die 2.vereinfachte Änderung  
gem.§ 13 BauGB zum Bebauungsplan Nr.5 "Peermoor"

Teil A - Planzeichnung - Blatt 1

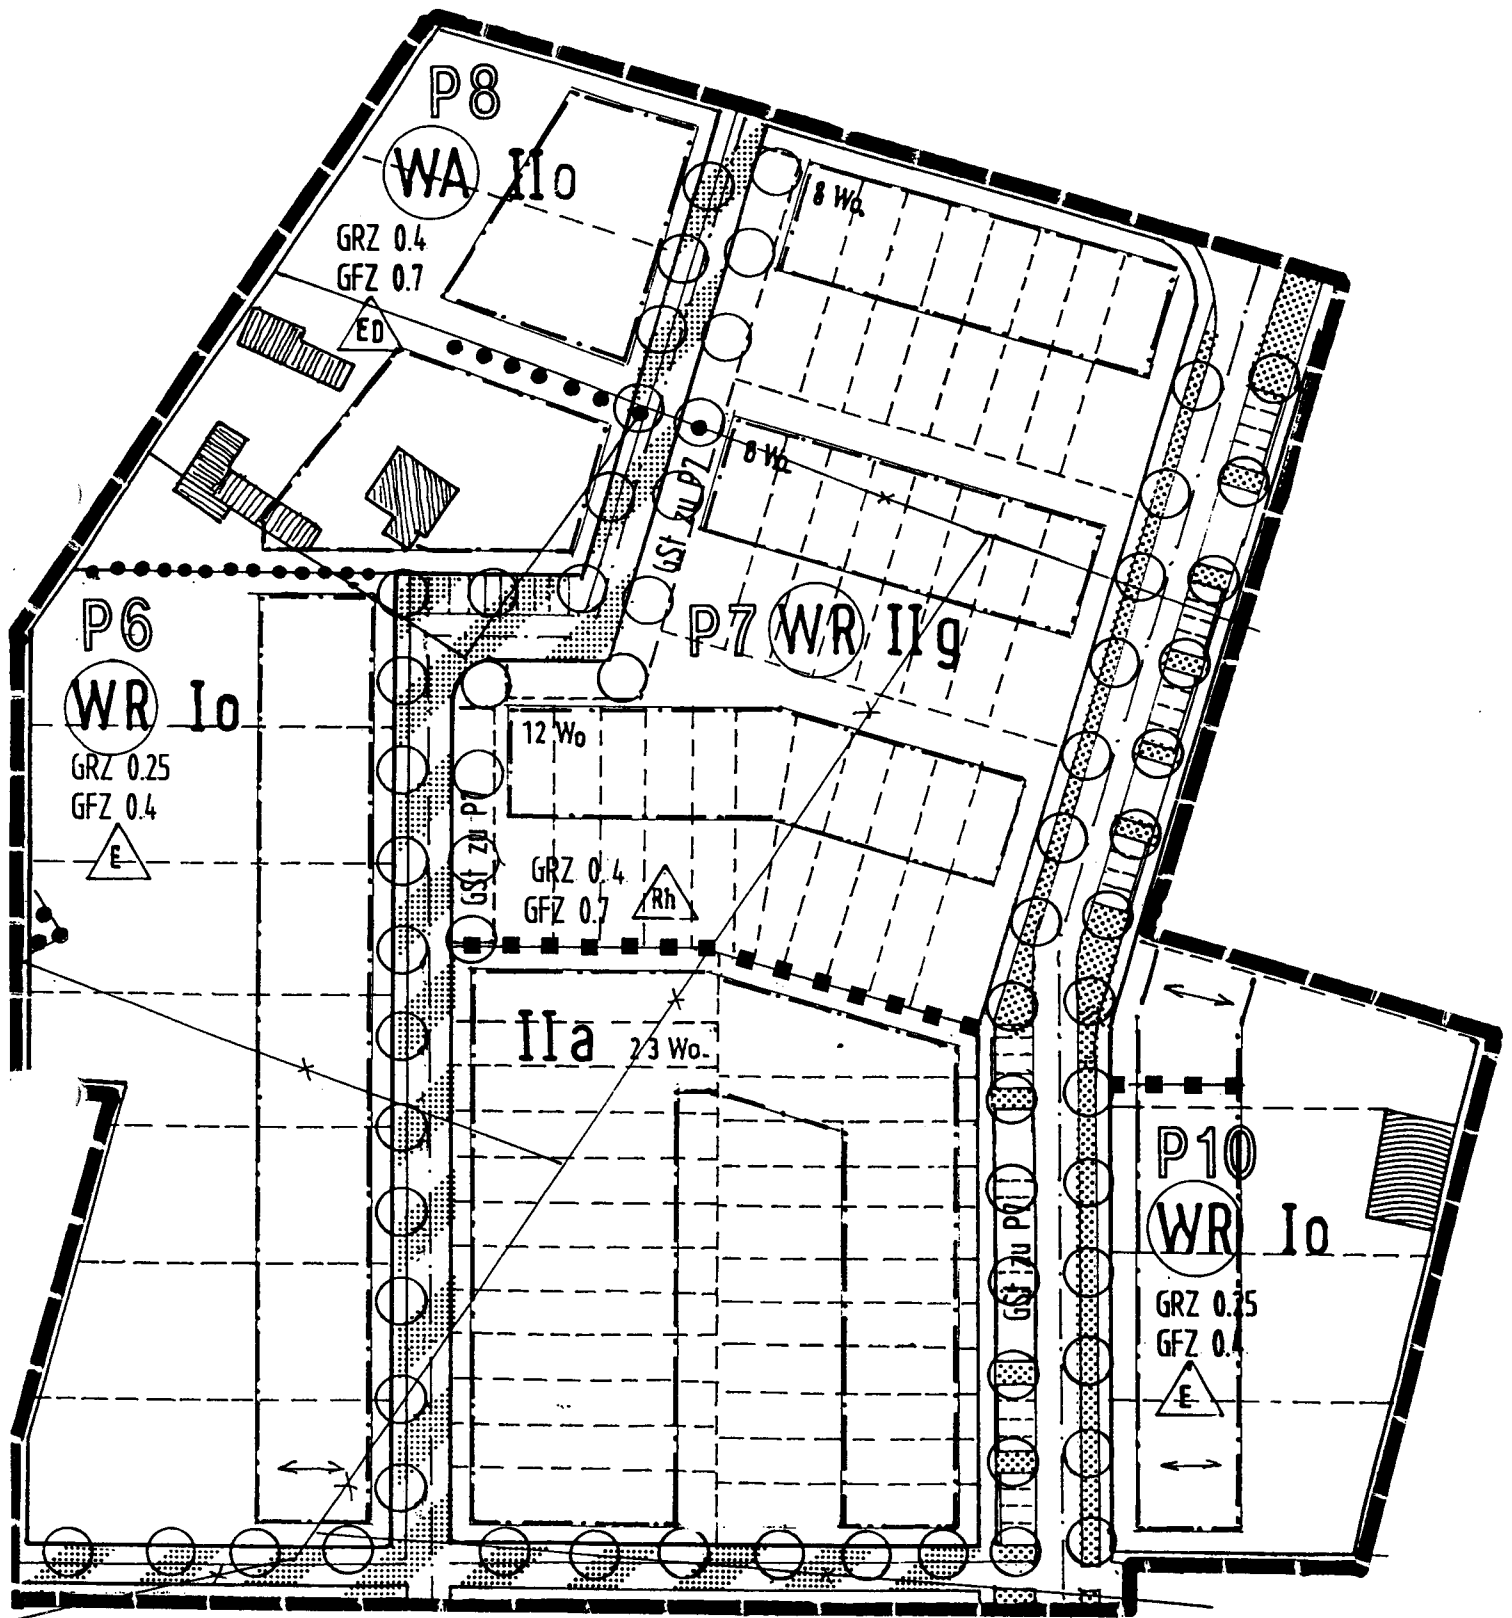


M 1 : 1.000

0 100 500 m

Verfasser Dipl.Ing.H.G.Mark, 12. Mai 1995

**Satzung der Gemeinde Lüdersdorf über die 2.vereinfachte Änderung  
gem.§ 13 BauGB zum Bebauungsplan Nr.5 "Peermoor"**

**Teil A - Planzeichnung - Blatt 2**

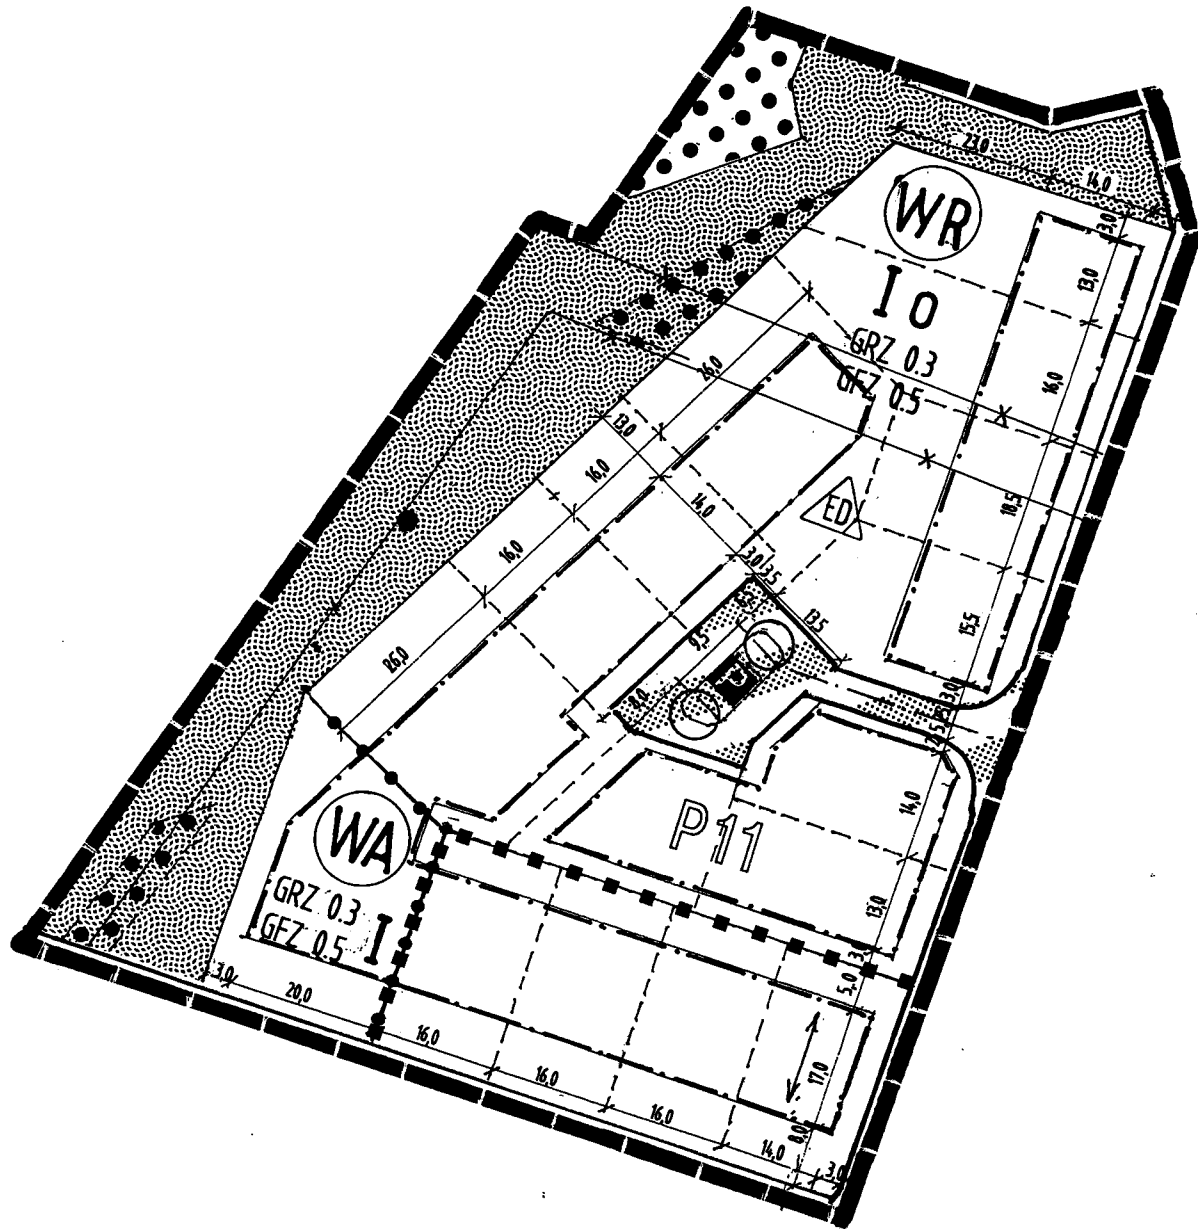

**M 1 : 1.000**

0 100




500 m

Verfasser Dipl.Ing.H.G.Mark, 20. Mai 1995

# Satzung der Gemeinde Lüdersdorf über die 2.vereinfachte Änderung gem.§ 13 BauGB zum Bebauungsplan Nr.5 "Peermoor"

## Teil A - Planzeichnung - Blatt 3

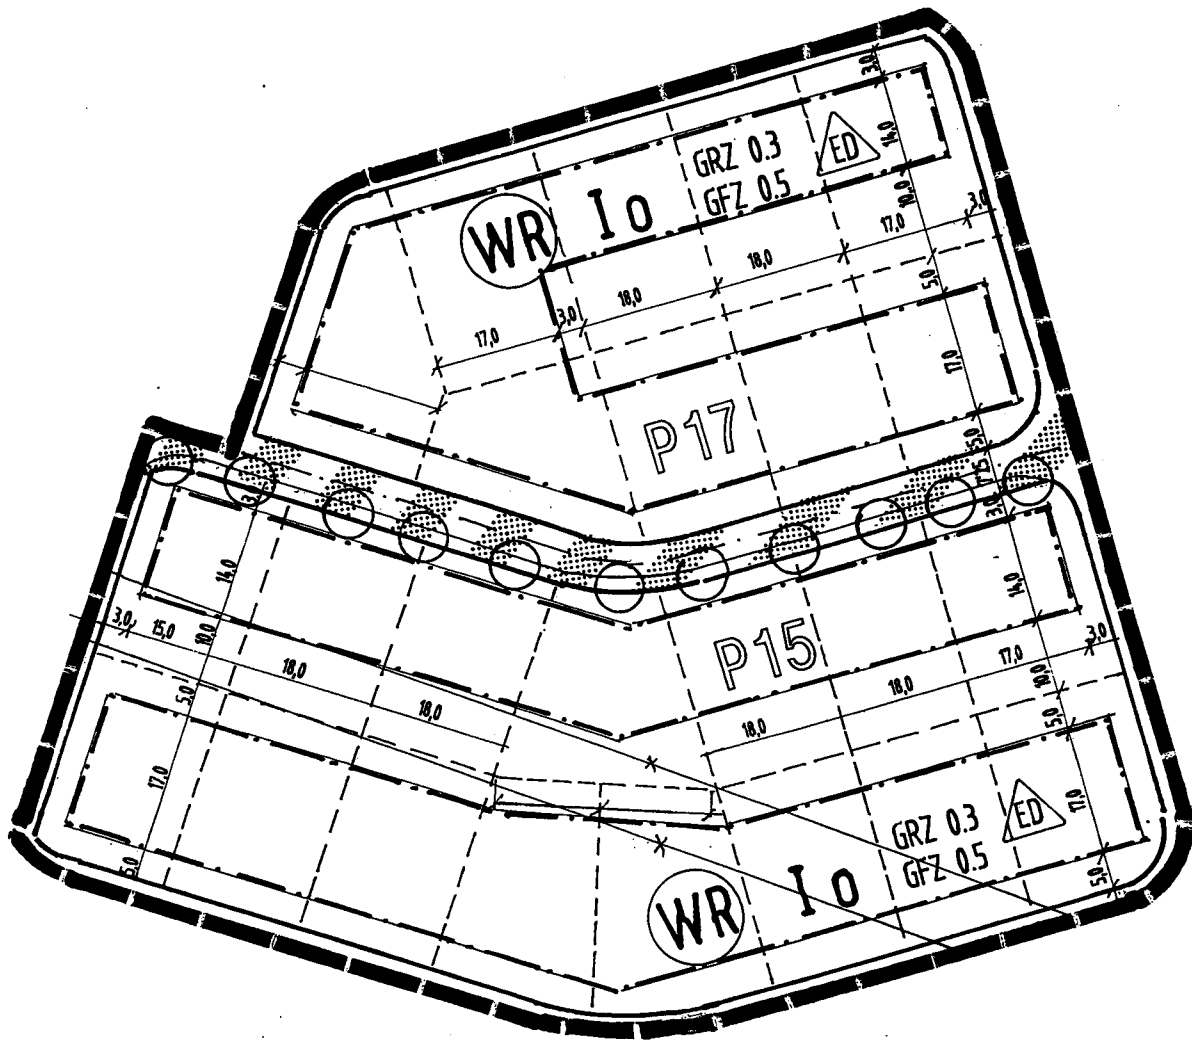

M 1 : 1.000

0 100



500 m

Verfasser Dipl.Ing.H.G.Mark, 20. Mai 1995