


SATZUNG DER GEMEINDE SCHLAGSDORF
ÜBER DEN BEBAUUNGSPLAN NR. 6 DER GEMEINDE SCHLAGSDORF
WOHNUNGSBAU " AM NEUEN WEG "
STÄDTEBAULICHES KONZEPT in A3 M. 1: 750

NUR ZUR INFORMATION

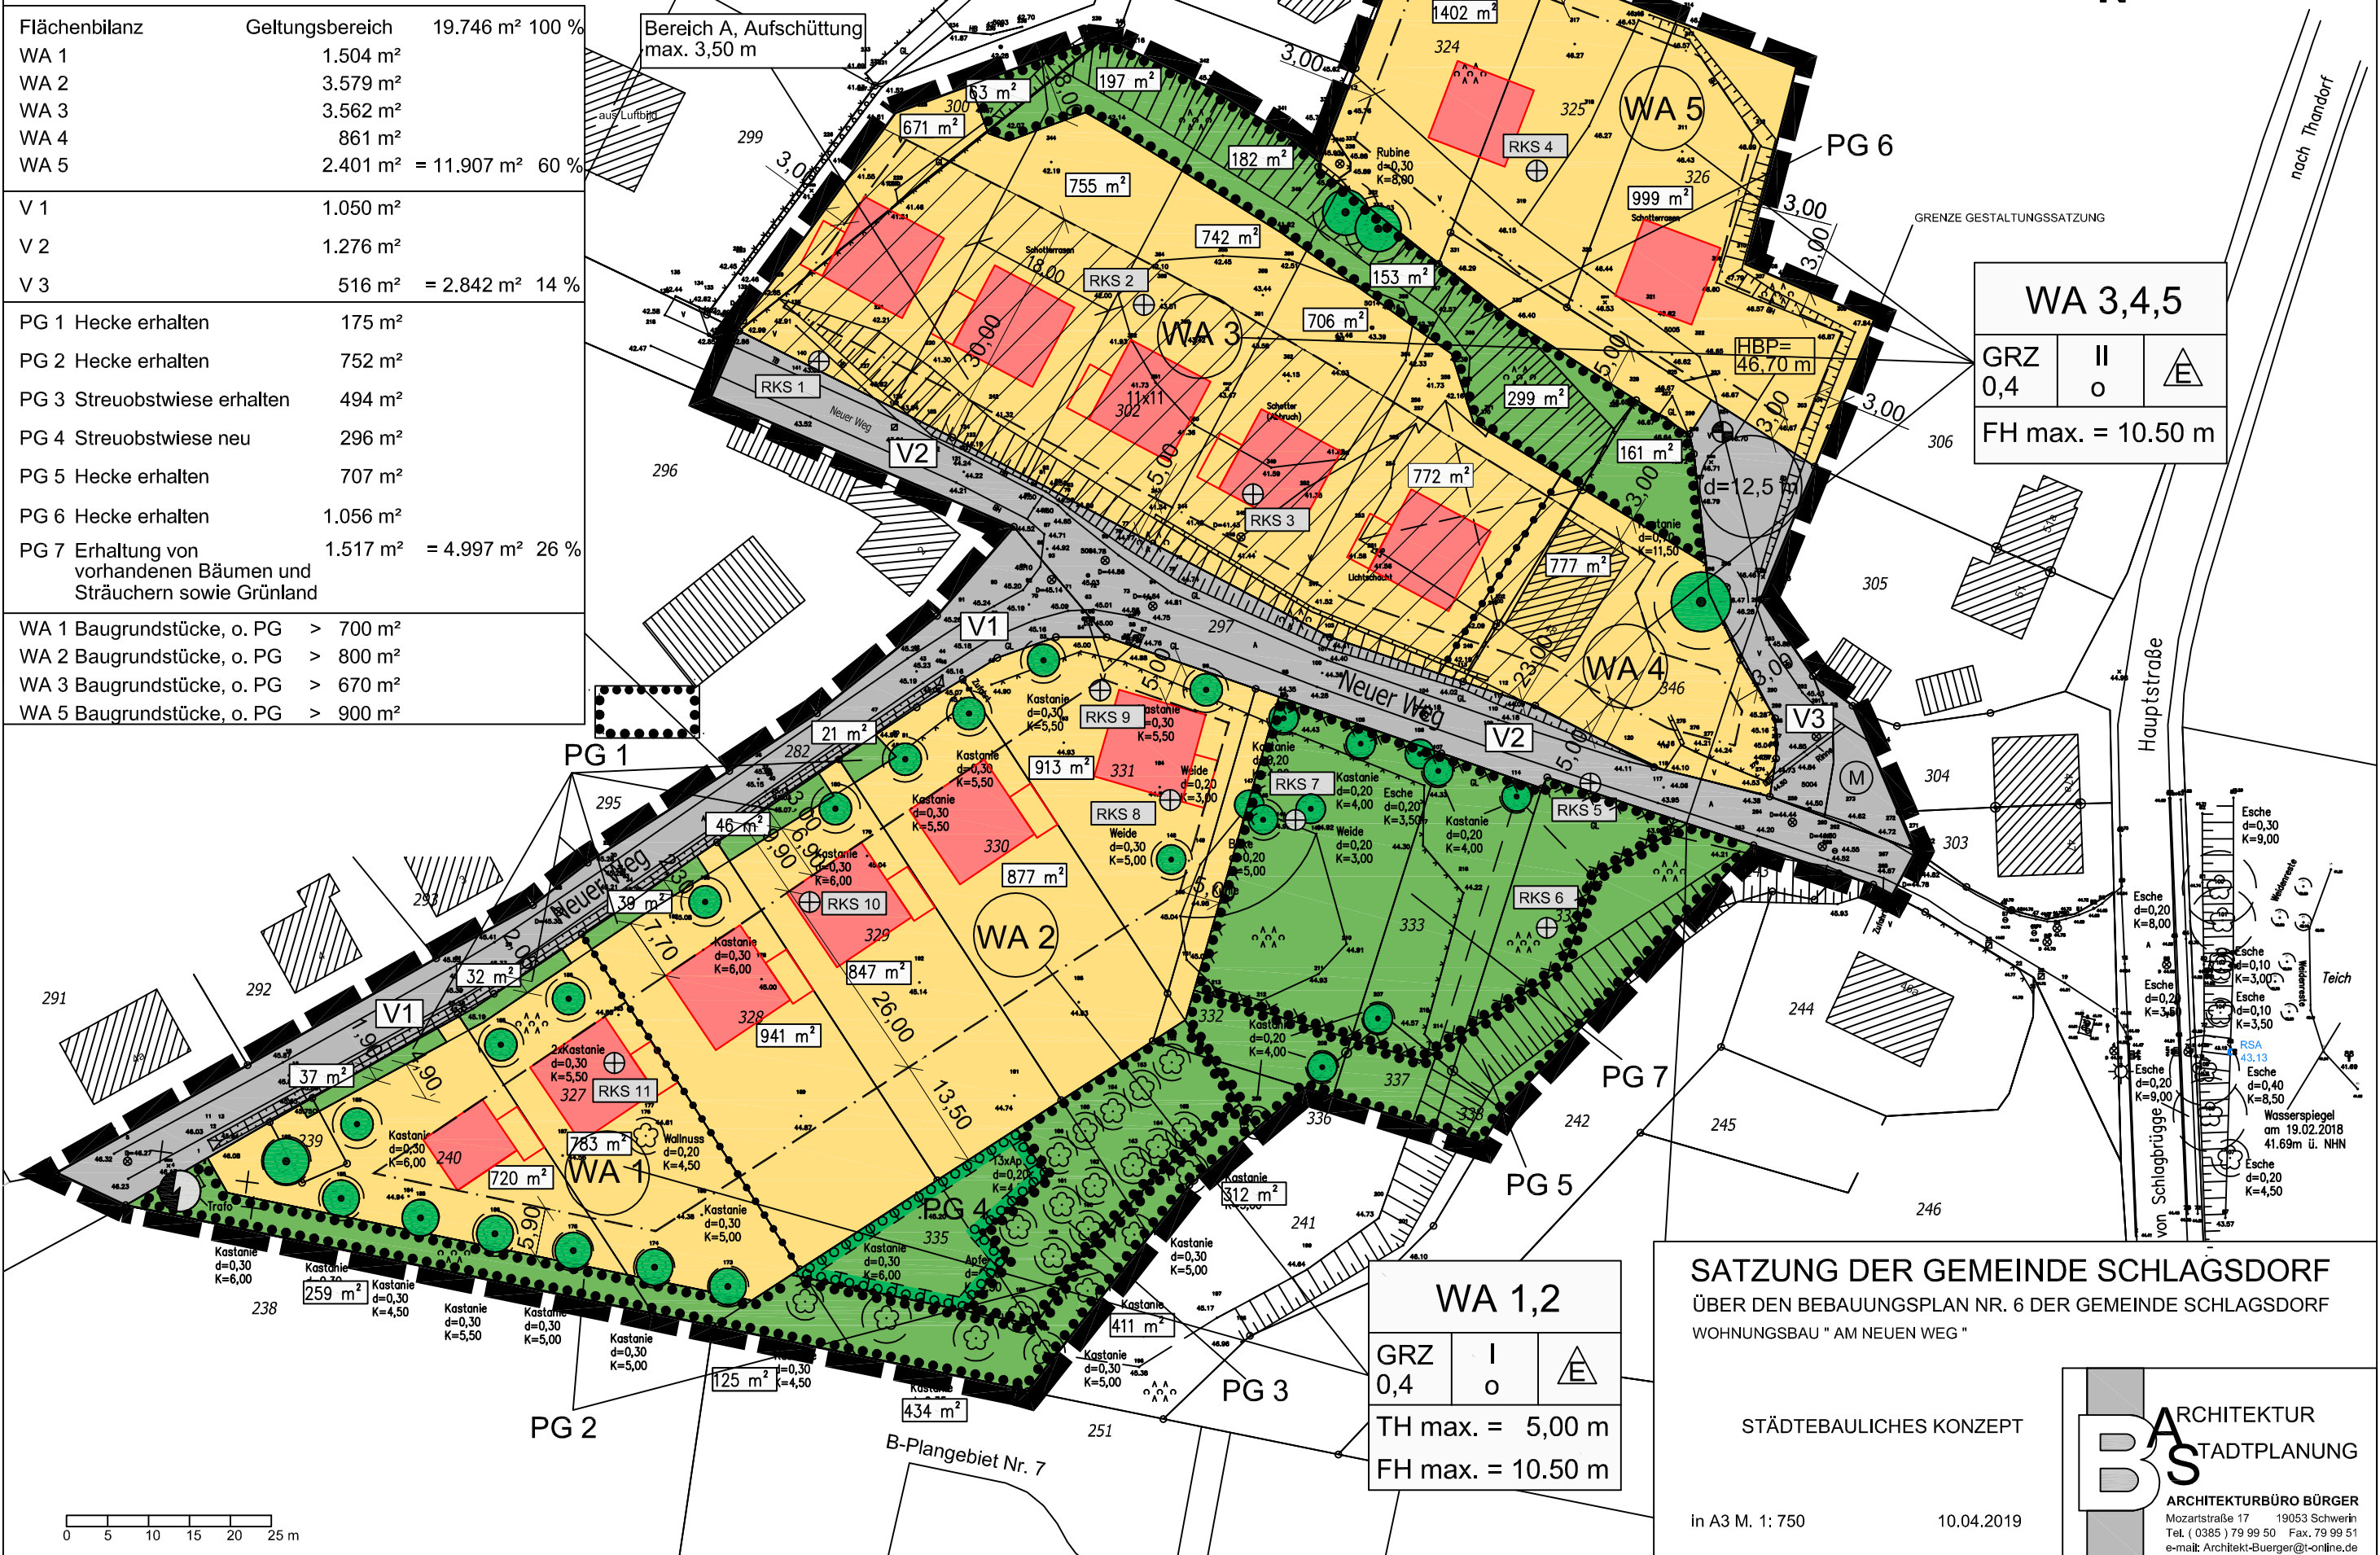

Flächenbilanz	Geltungsbereich	19.746 m² 100 %
WA 1	1.504 m²	
WA 2	3.579 m²	
WA 3	3.562 m²	
WA 4	861 m²	
WA 5	2.401 m²	= 11.907 m² 60 %
V 1	1.050 m²	
V 2	1.276 m²	
V 3	516 m²	= 2.842 m² 14 %
PG 1 Hecke erhalten	175 m²	
PG 2 Hecke erhalten	752 m²	
PG 3 Streuobstwiese erhalten	494 m²	
PG 4 Streuobstwiese neu	296 m²	
PG 5 Hecke erhalten	707 m²	
PG 6 Hecke erhalten	1.056 m²	
PG 7 Erhaltung von vorhandenen Bäumen und Sträuchern sowie Grünland	1.517 m²	= 4.997 m² 26 %
WA 1 Baugrundstücke, o. PG	> 700 m²	
WA 2 Baugrundstücke, o. PG	> 800 m²	
WA 3 Baugrundstücke, o. PG	> 670 m²	
WA 5 Baugrundstücke, o. PG	> 900 m²	



WA 3,4,5

GRZ 0,4	II o	E
------------	---------	---

FH max. = 10.50 m

WA 1,2

GRZ 0,4	I o	E
------------	--------	---

TH max. = 5,00 m
FH max. = 10.50 m

SATZUNG DER GEMEINDE SCHLAGSDORF
ÜBER DEN BEBAUUNGSPLAN NR. 6 DER GEMEINDE SCHLAGSDORF
WOHNUNGSBAU " AM NEUEN WEG "

STÄDTEBAULICHES KONZEPT

in A3 M. 1: 750 10.04.2019

B ARCHITEKTUR
STADTPLANUNG

ARCHITEKTURBÜRO BÜRGER
Mozartstraße 17 19053 Schwerin
Tel. (0385) 79 99 50 Fax. 79 99 51
e-mail: Architekt-Buerger@t-online.de