


**" GEWERBEGEBIET DAMMHUSEN "**

TEIL A PLANZEICHNUNG

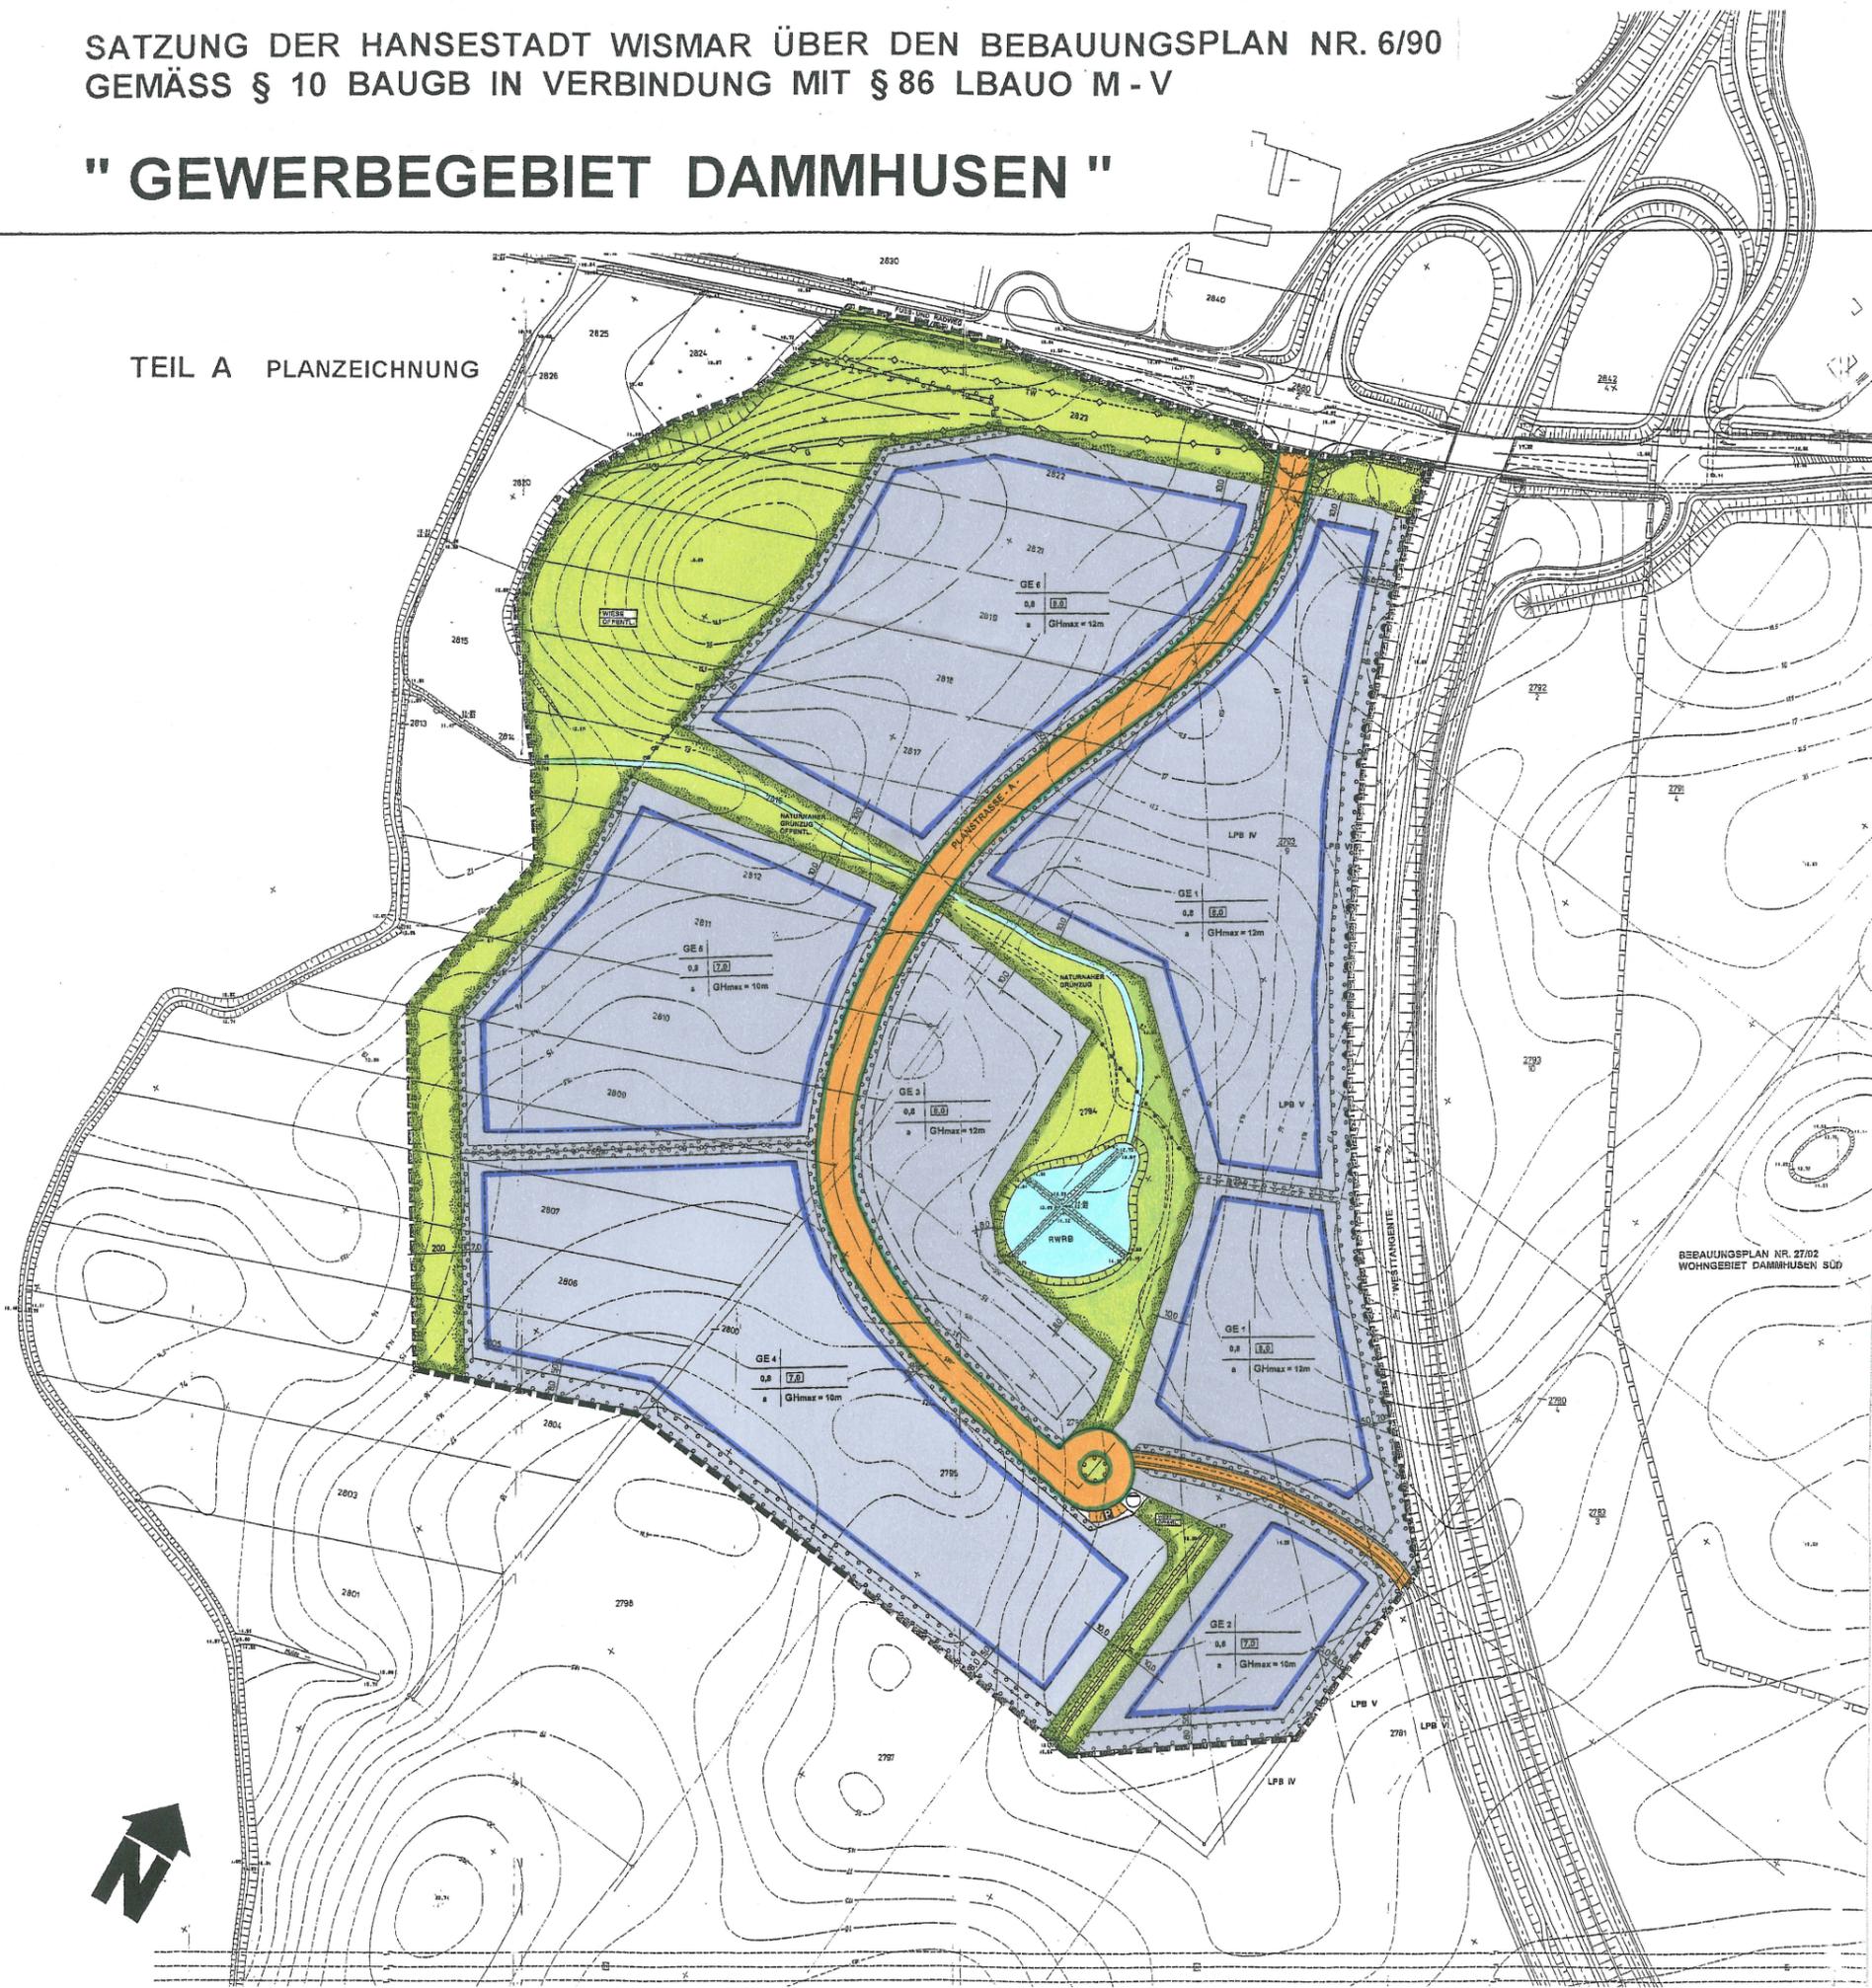

|               |            |
|---------------|------------|
| PLANVERFAHREN |            |
| AUFSTELLUNG   | 28.02.1991 |
| SATZUNG       | 29.04.1999 |
| RECHTSKRAFT   | 09.04.2000 |

|                            |                 |
|----------------------------|-----------------|
| <b>KENNZAHLEN</b>          |                 |
| <b>PLANGELTUNGSBEREICH</b> | <b>19,59 ha</b> |
| WOHNBAUFLÄCHE              |                 |
| GEMISCHTE BAUFLÄCHE        |                 |
| GEMEINBEDARFSFLÄCHE        |                 |
| GEWERBLICHE BAUFLÄCHE      | 14,40 ha        |
| SONDERBAUFLÄCHE            |                 |
| <b>NETTOBAULAND</b>        | <b>14,40 ha</b> |
| ÖFFENTL. VERKEHRSFLÄCHE    | 0,94 ha         |
| PRIVATE VERKEHRSFLÄCHE     |                 |
| ÖFFENTLICHE GRÜNFLÄCHE     | 4,25 ha         |
| PRIVATE GRÜNFLÄCHE         |                 |
| GLEISANLAGEN               |                 |
| SONSTIGE FLÄCHEN           | ha              |
| <b>BRUTTOBAULAND</b>       | <b>19,59 ha</b> |

ANZAHL WOHN-EINHEITEN -

SONSTIGE BEMERKUNGEN -

SATZUNG DER HANSESTADT WISMAR  
BEBAUUNGSPLAN NR. 6/90  
"GEWERBEGEBIET DAMMHUSEN"