


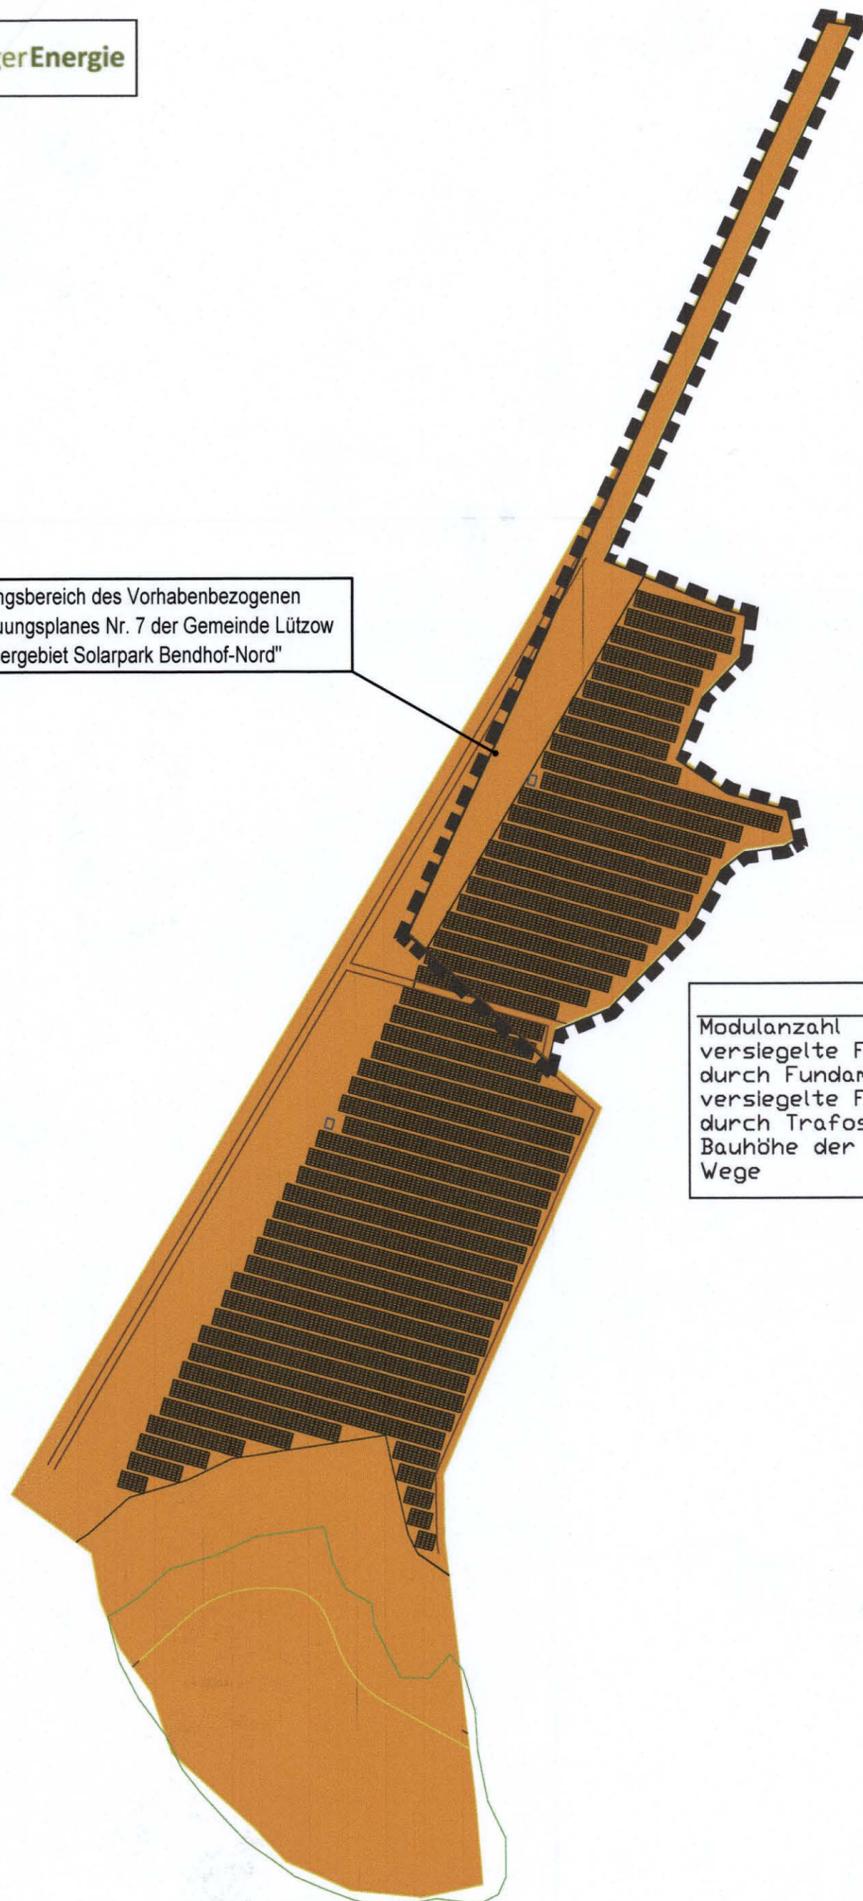

M 1 : 2.000

Geltungsbereich des Vorhabenbezogenen
 Bebauungsplanes Nr. 7 der Gemeinde Lützw
 "Sondergebiet Solarpark Bendhof-Nord"



	Lützw	Gadebusch
Modulanzahl	ca. 4632	ca. 8184
versiegelte Fläche durch Fundamente	ca. 1284 qm	ca. 2244 qm
versiegelte Fläche durch Trafostation	10,1 qm	10,1 qm
Bauhöhe der Module	2,25 m	2,25 m
Wege	31,5 x 3 m	649 x 3 m

Legende


- Trafostation
- || Wege
- ▒ Modulreihen
- | Gemeindegrenze

SATZUNG

ÜBER DEN VORHABENBEZOGENEN BEBAUUNGSPLAN NR. 7 DER GEMEINDE LÜTZOW

"SONDERGEBIET SOLARPARK BENDHOF-NORD"

VORHABEN- UND ERSCHLIEßUNGSPLAN

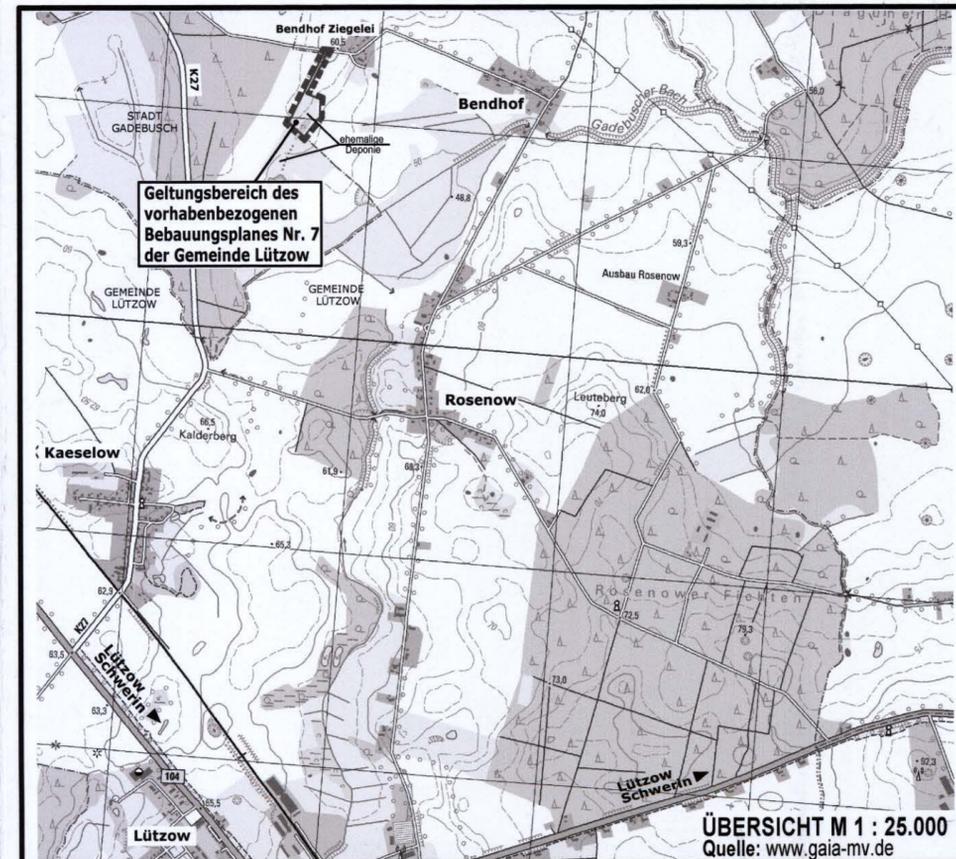

ÜBERSICHT M 1 : 25.000
 Quelle: www.gala-mv.de