


" SONDERGEBIET DIENSTLEISTUNGS- UND EINKAUFSZENTRUM DARGETZOW "

TEIL A PLANZEICHNUNG

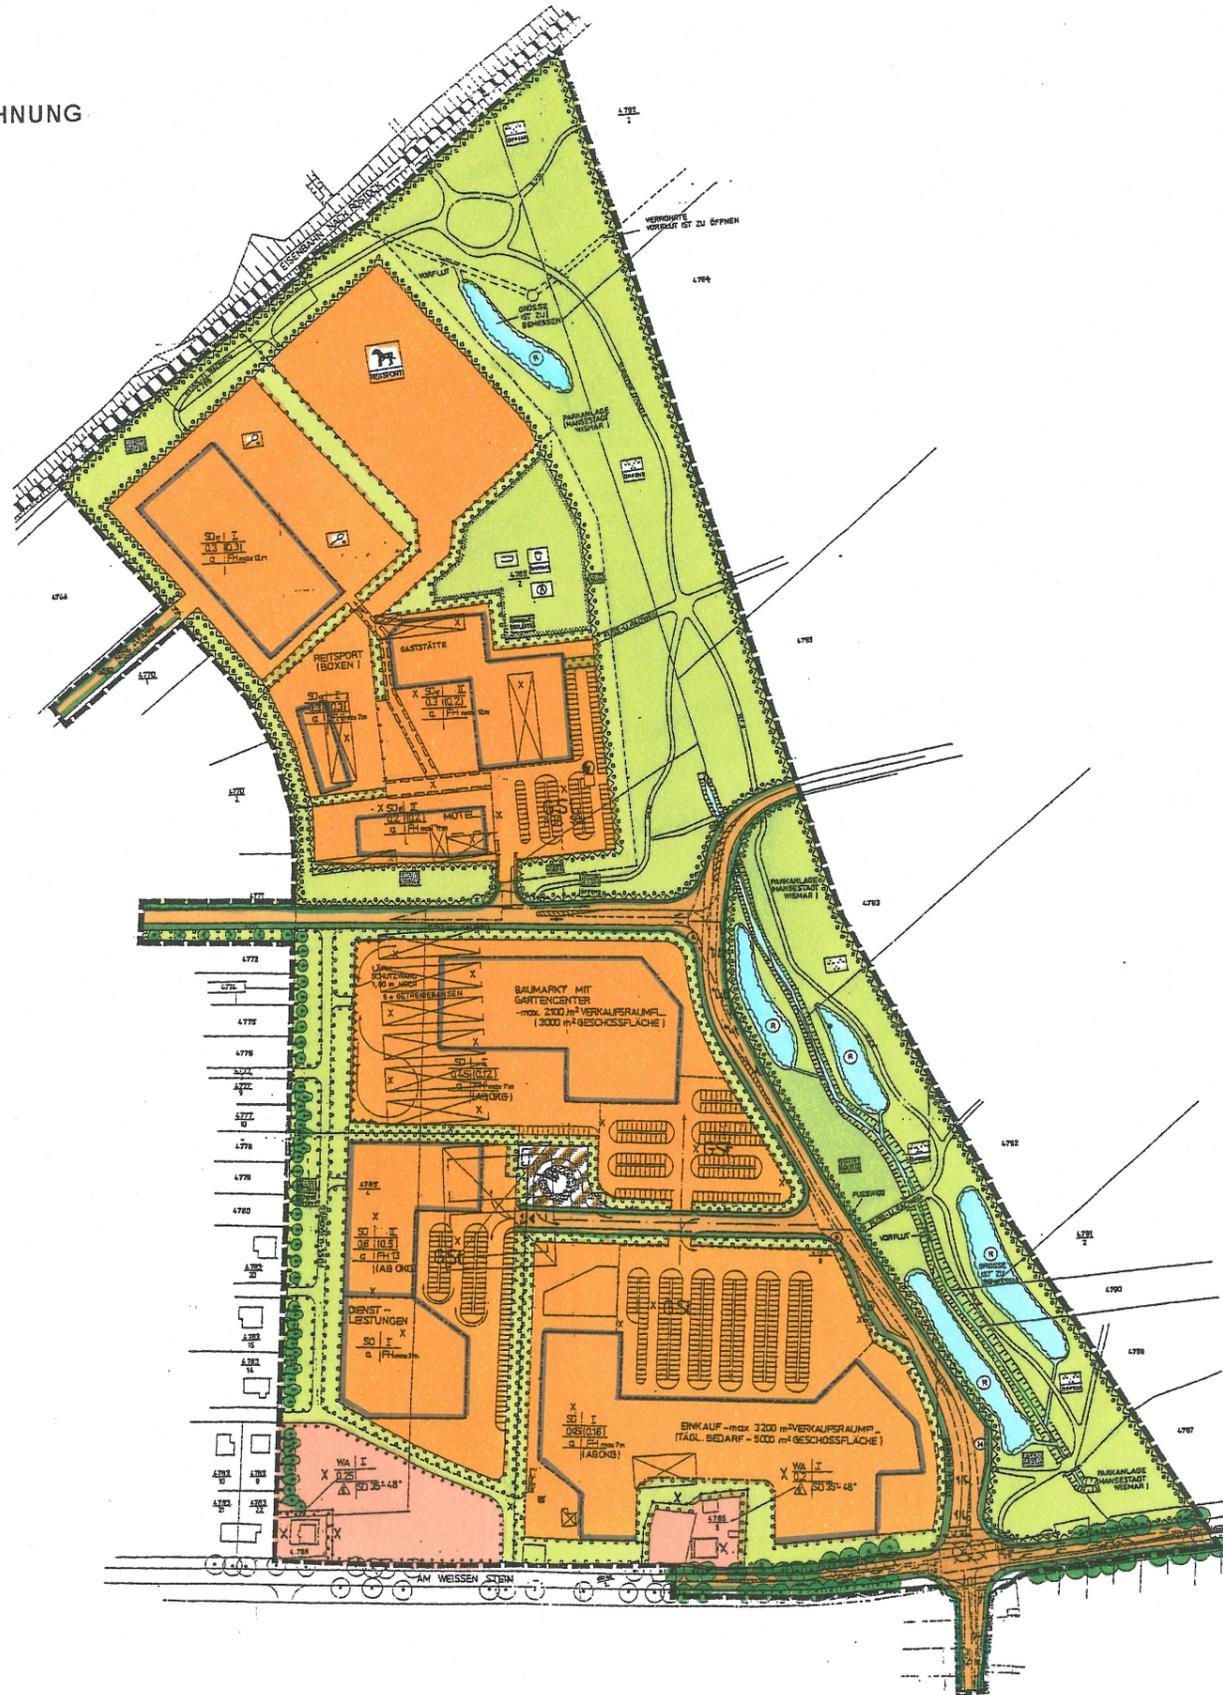

PLANVERFAHREN	
AUFSTELLUNG	02.05.1991
SATZUNG	19.12.1991
RECHTSKRAFT	09.09.1992

KENNZAHLEN	
PLANGELTUNGSBEREICH	20,70 ha
WOHNBAUFLÄCHE	
GEMISCHTE BAUFLÄCHE	
GEMEINBEDARFSFLÄCHE	
GEWERBLICHE BAUFLÄCHE	
SONDERBAUFLÄCHE	17,55 ha
NETTOBAULAND	17,55 ha
ÖFFENTL. VERKEHRSFLÄCHE	1,00 ha
PRIVATE VERKEHRSFLÄCHE	
ÖFFENTLICHE GRÜNFLÄCHE	2,15 ha
PRIVATE GRÜNFLÄCHE	
GLEISANLAGEN	
SONSTIGE FLÄCHEN	
BRUTTOBAULAND	20,70 ha

ANZAHL WOHN EINHEITEN -

SONSTIGE BEMERKUNGEN -

SATZUNG DER HANSESTADT WISMAR
BEBAUUNGSPLAN NR. 10/91
"SONDERGEBIET DIENSTLEISTUNGS-
UND EINKAUFSZENTRUM
DARGETZOW"