


" GEWERBE - UND MISCHGEBIET HOLZHAFEN SÜD "

TEIL A PLANZEICHNUNG

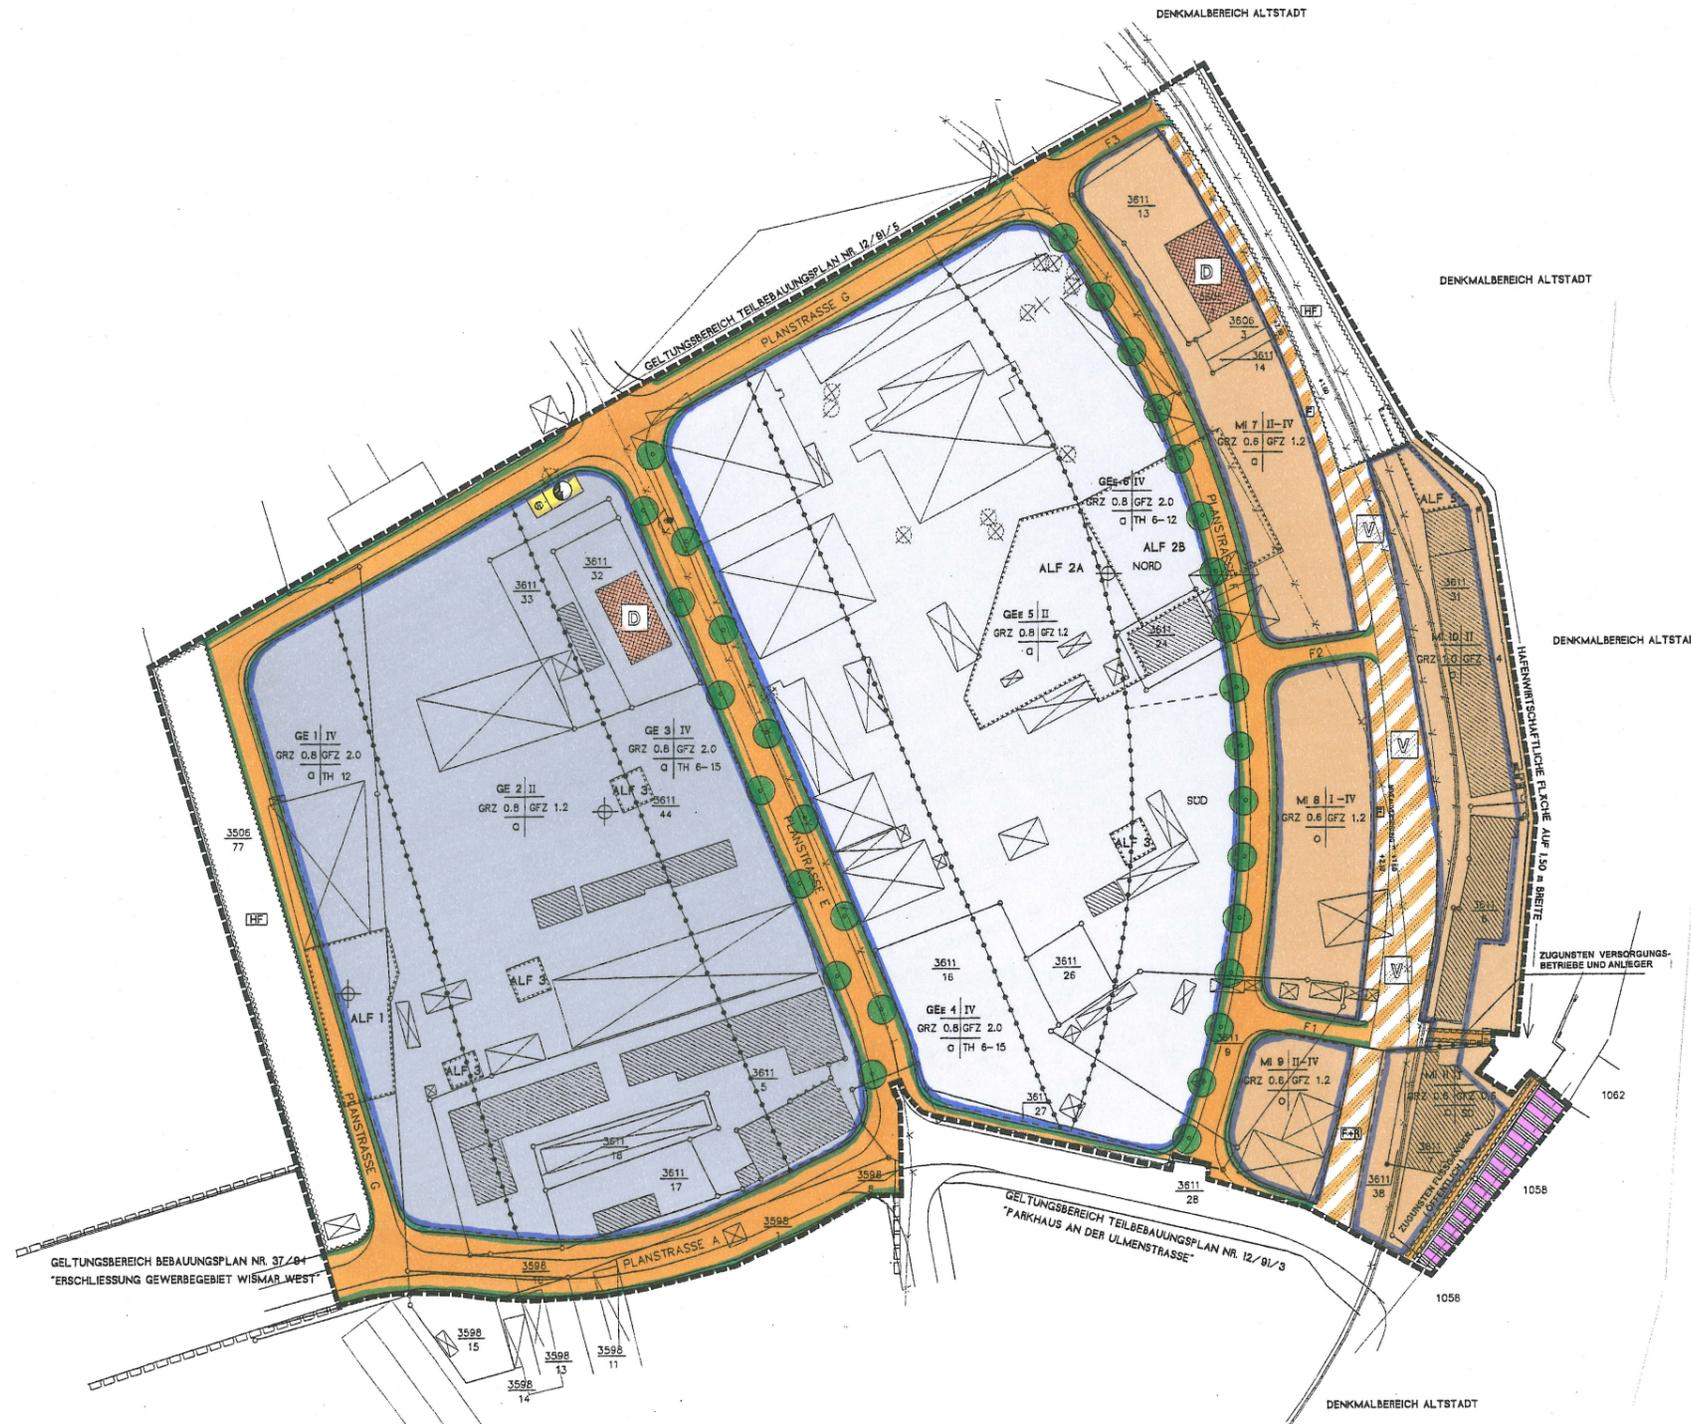

PLANVERFAHREN	
AUFSTELLUNG	27.03.1991
SATZUNG	29.04.1999
RECHTSKRAFT	10.10.1999

KENNZAHLEN	
PLANGELTUNGSBEREICH	8,60 ha
WOHNBAUFLÄCHE	
GEMISCHTE BAUFLÄCHE	1,32 ha
GEWERBLICHE BAUFLÄCHE	5,15 ha
SONDERBAUFLÄCHE	
NETTOBAULAND	6,47 ha
ÖFFENTL. VERKEHRSFLÄCHE	1,85 ha
PRIVATE VERKEHRSFLÄCHE	
ÖFFENTLICHE GRÜNFLÄCHE	
PRIVATE GRÜNFLÄCHE	
GLEISANLAGEN	
SONSTIGE FLÄCHEN	0,28 ha
BRUTTOBAULAND	8,60 ha

ANZAHL WOHN-EINHEITEN

- SONSTIGE BEMERKUNGEN
- Eigentümer des Geländes: HWI
 - Entwicklung/Ansiedlung: TGZ
 - Denkmalschutz: Gehrke-Haus, Speicher am Alten Hafen, Denkmalbereich Altstadt (teilweise)

SATZUNG DER HANSESTADT WISMAR
 TEILBEBAUUNGSPLAN NR. 12/91/4
 "GEWERBE- UND MISCHGEBIET
 HOLZHAFEN SÜD"