


# "WOHNGEBIET OSTSEEBLICK IN HINTER WENDORF" EINSCHL. 1. ÄNDERUNG

TEIL A PLANZEICHNUNG

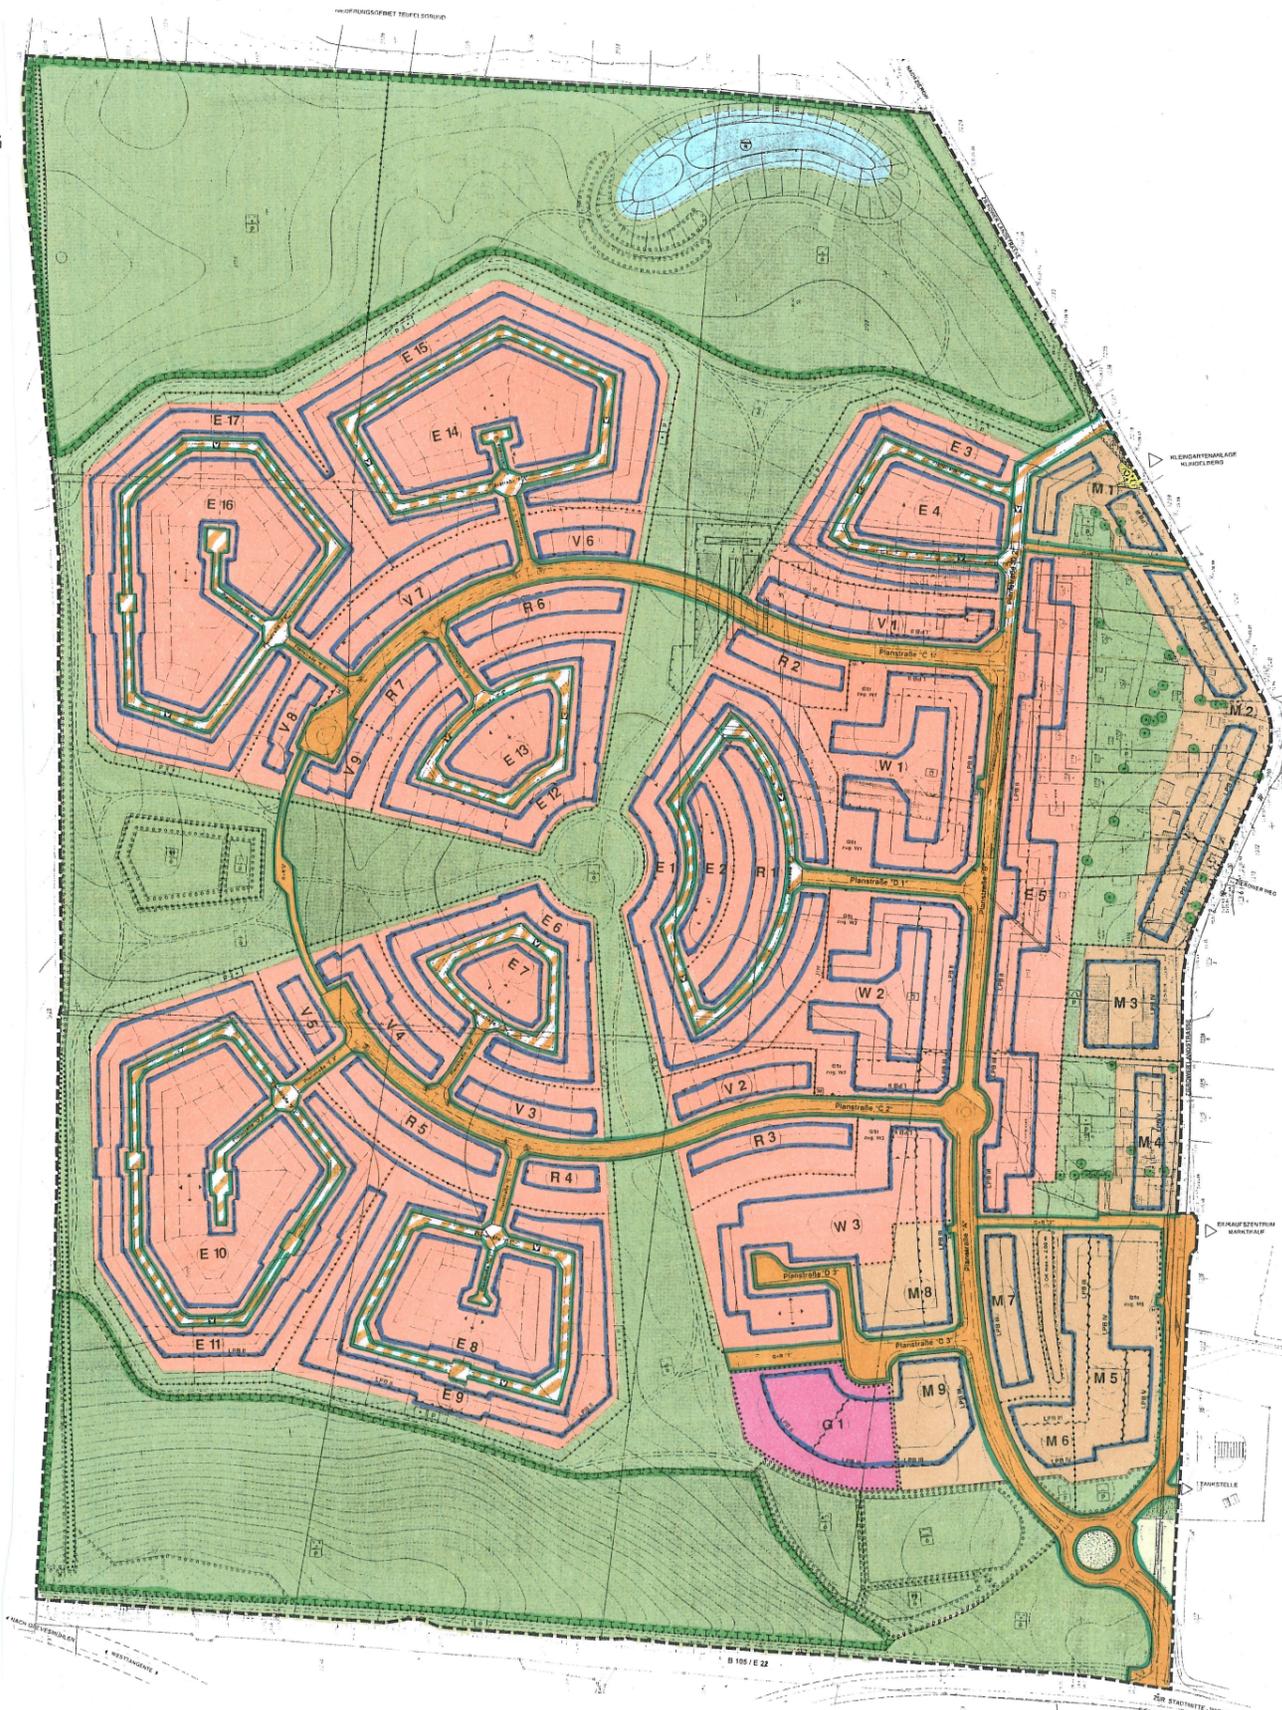

<b>PLANVERFAHREN</b>	
AUFSTELLUNG	16.12.1993
SATZUNG	27.04.1997
RECHTSKRAFT	25.02.1996
<b>1. VEREINFACHTE ÄNDERUNG</b>	
SATZUNG	24.10.1996
RECHTSKRAFT	10.11.1996

## KENNZAHLEN

<b>PLANGELTUNGSBEREICH</b>	<b>75,44 ha</b>
WOHNBAUFLÄCHE	30,06 ha
GEMISCHTE BAUFLÄCHE	5,43 ha
GEMEINBEDARFSFLÄCHE	0,73 ha
GEWERBLICHE BAUFLÄCHE	
SONDERBAUFLÄCHE	
<b>NETTOBAULAND</b>	<b>36,22 ha</b>
ÖFFENTL. VERKEHRSFLÄCHE	6,59 ha
PRIVATE VERKEHRSFLÄCHE	
ÖFFENTLICHE GRÜNFLÄCHE	31,57 ha
PRIVATE GRÜNFLÄCHE	
GLEISANLAGEN	
SONSTIGE FLÄCHEN	1,06
<b>BRUTTOBAULAND</b>	<b>75,44 ha</b>
ANZAHL WOHN EINHEITEN	958

SONSTIGE BEMERKUNGEN

-

SATZUNG DER HANSESTADT WISMAR  
 BEBAUUNGSPLAN NR. 32/93  
 "WOHNGEBIET OSTSEEBLICK IN  
 HINTER WENDORF" - 1. ÄNDERUNG