


"WOHNGEBIET OSTSEEBLICK IN HINTER WENDORF" EINSCHL. 1. UND 2. ÄNDERUNG

TEIL A PLANZEICHNUNG

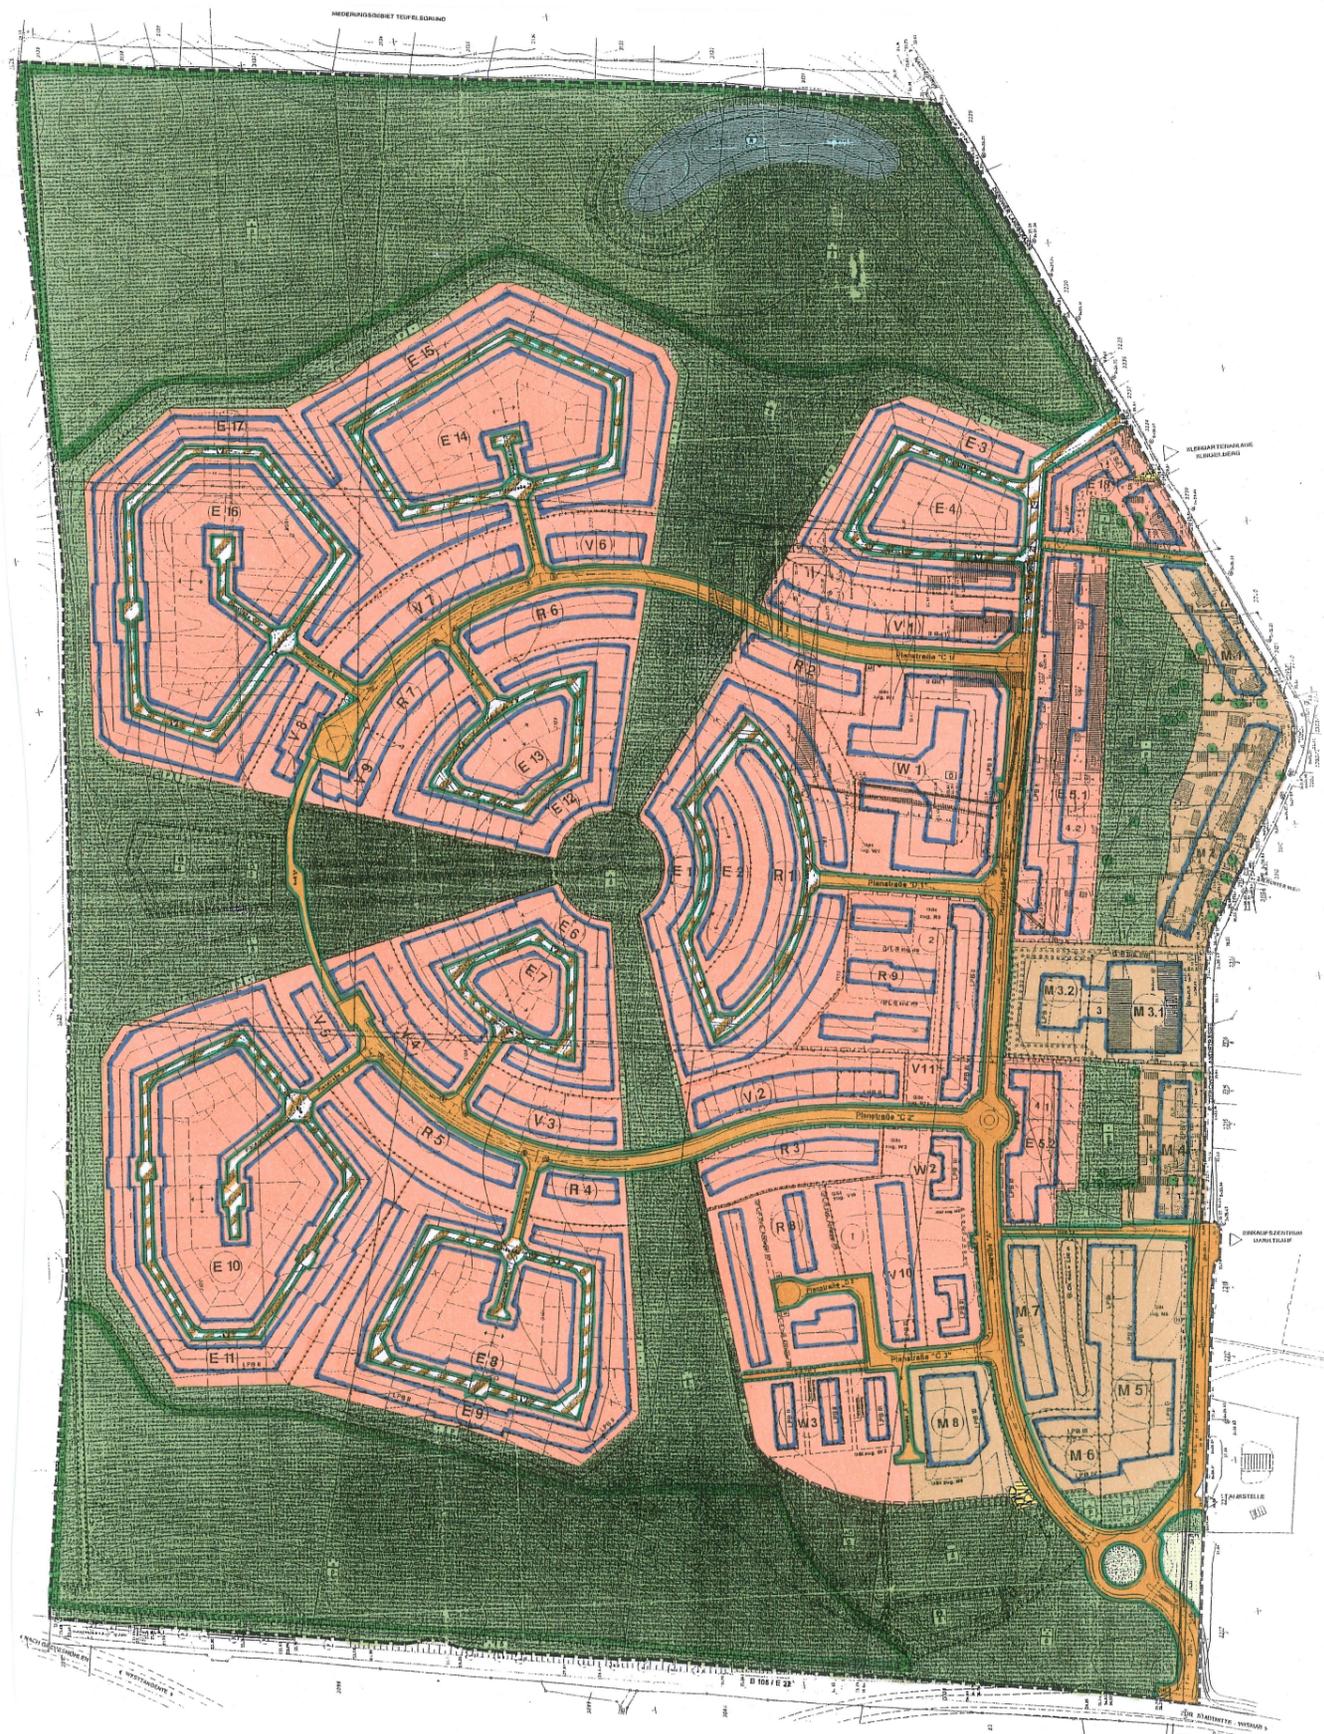

PLANVERFAHREN	
AUFSTELLUNG	16.12.1993
SATZUNG	27.04.1997
RECHTSKRAFT	25.02.1996
1. VEREINFACHTE ÄNDERUNG	
SATZUNG	24.10.1996
RECHTSKRAFT	10.11.1996
2. ÄNDERUNG	
AUFSTELLUNG	29.04.1999
SATZUNG	26.08.1999
RECHTSKRAFT (RÜCKW.)	05.07.1998

KENNZAHLEN

PLANGELTUNGSBEREICH	75,44 ha
WOHNBAUFLÄCHE	30,79 ha
GEMISCHTE BAUFLÄCHE	5,43 ha
GEMEINBEDARFSFLÄCHE	
GEWERBLICHE BAUFLÄCHE	
SONDERBAUFLÄCHE	
NETTOBAULAND	36,22 ha
ÖFFENTL. VERKEHRSFLÄCHE	6,59 ha
PRIVATE VERKEHRSFLÄCHE	
ÖFFENTLICHE GRÜNFLÄCHE	31,57 ha
PRIVATE GRÜNFLÄCHE	
GLEISANLAGEN	
SONSTIGE FLÄCHEN	1,06 ha
BRUTTOBAULAND	75,44 ha

ANZAHL WOHN EINHEITEN 960

SONSTIGE BEMERKUNGEN -

SATZUNG DER HANSESTADT WISMAR
 BEBAUUNGSPLAN NR. 32/93
 "WOHN GEBIET OSTSEEBLICK IN
 HINTER WENDORF" - 2. ÄNDERUNG